



Uitbouw 2,4 meter | Geurst en Schulze architecten

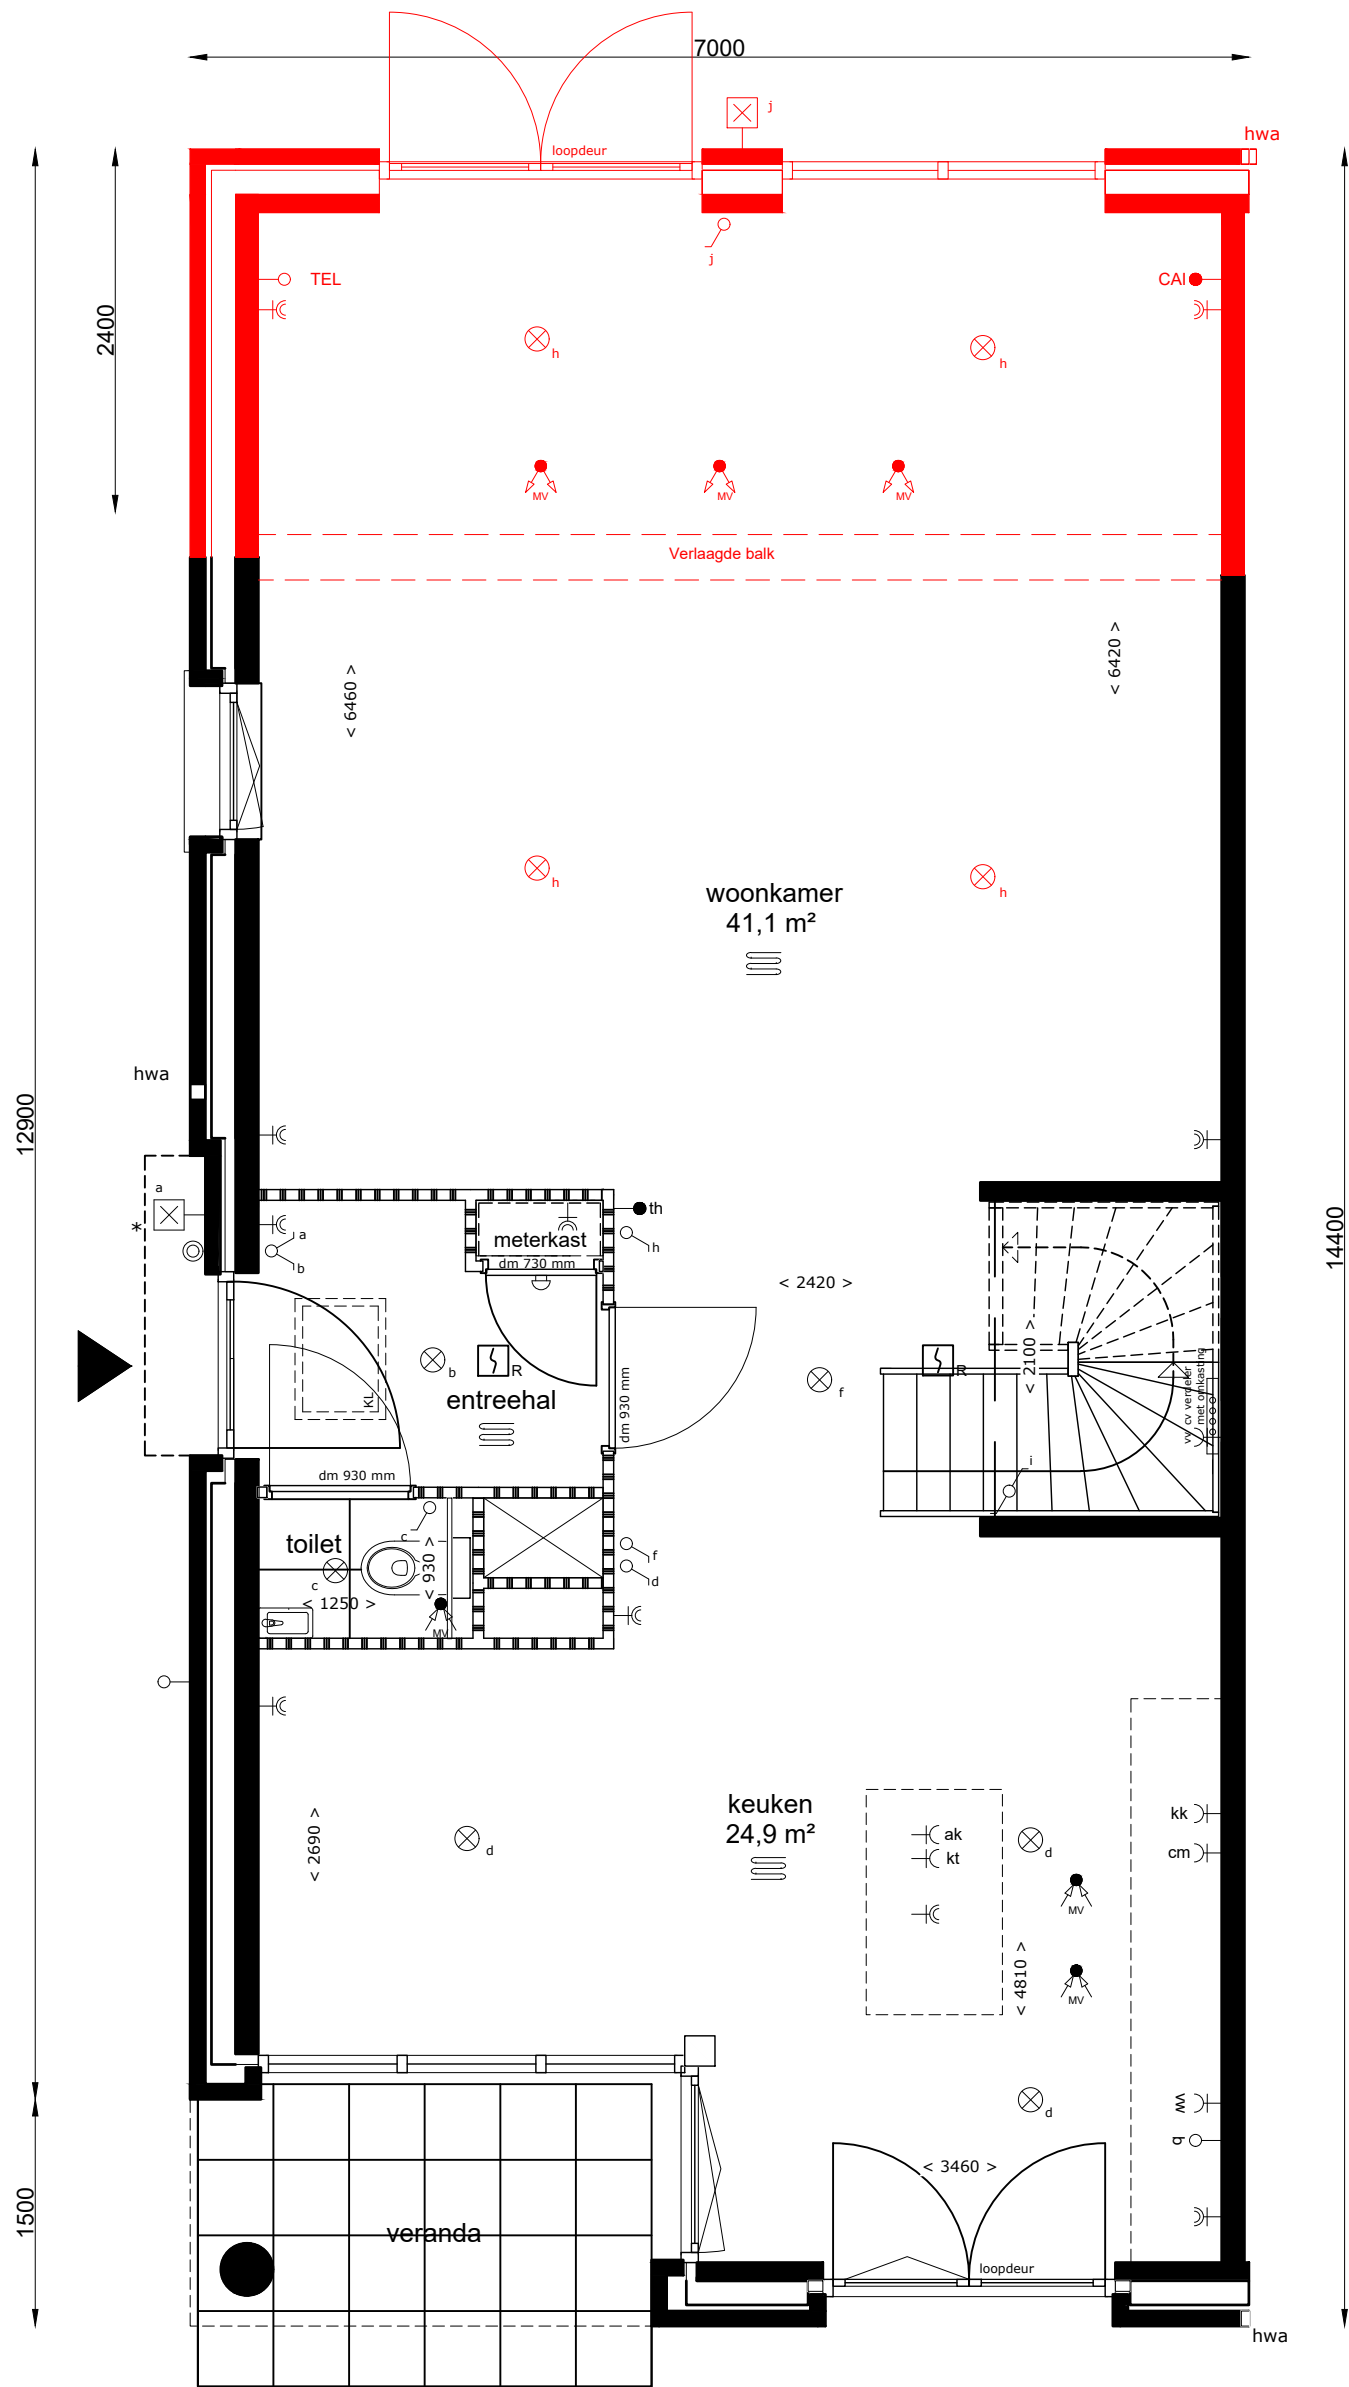

Begane grond

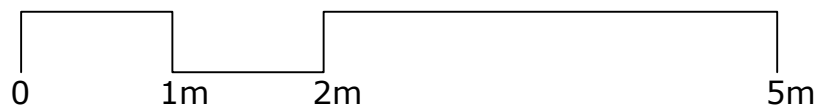


Aan de tekening/maatvoering kunnen geen rechten worden ontleend. Definitieve maatvoering altijd in het werk nameten. Alle maten zijn circa maten.




OPTIE:
Datum:
Schaal:
Formaat:

10002
22-12-2021
1:50
A3

Uitbouw 2,4 meter | Orange architects

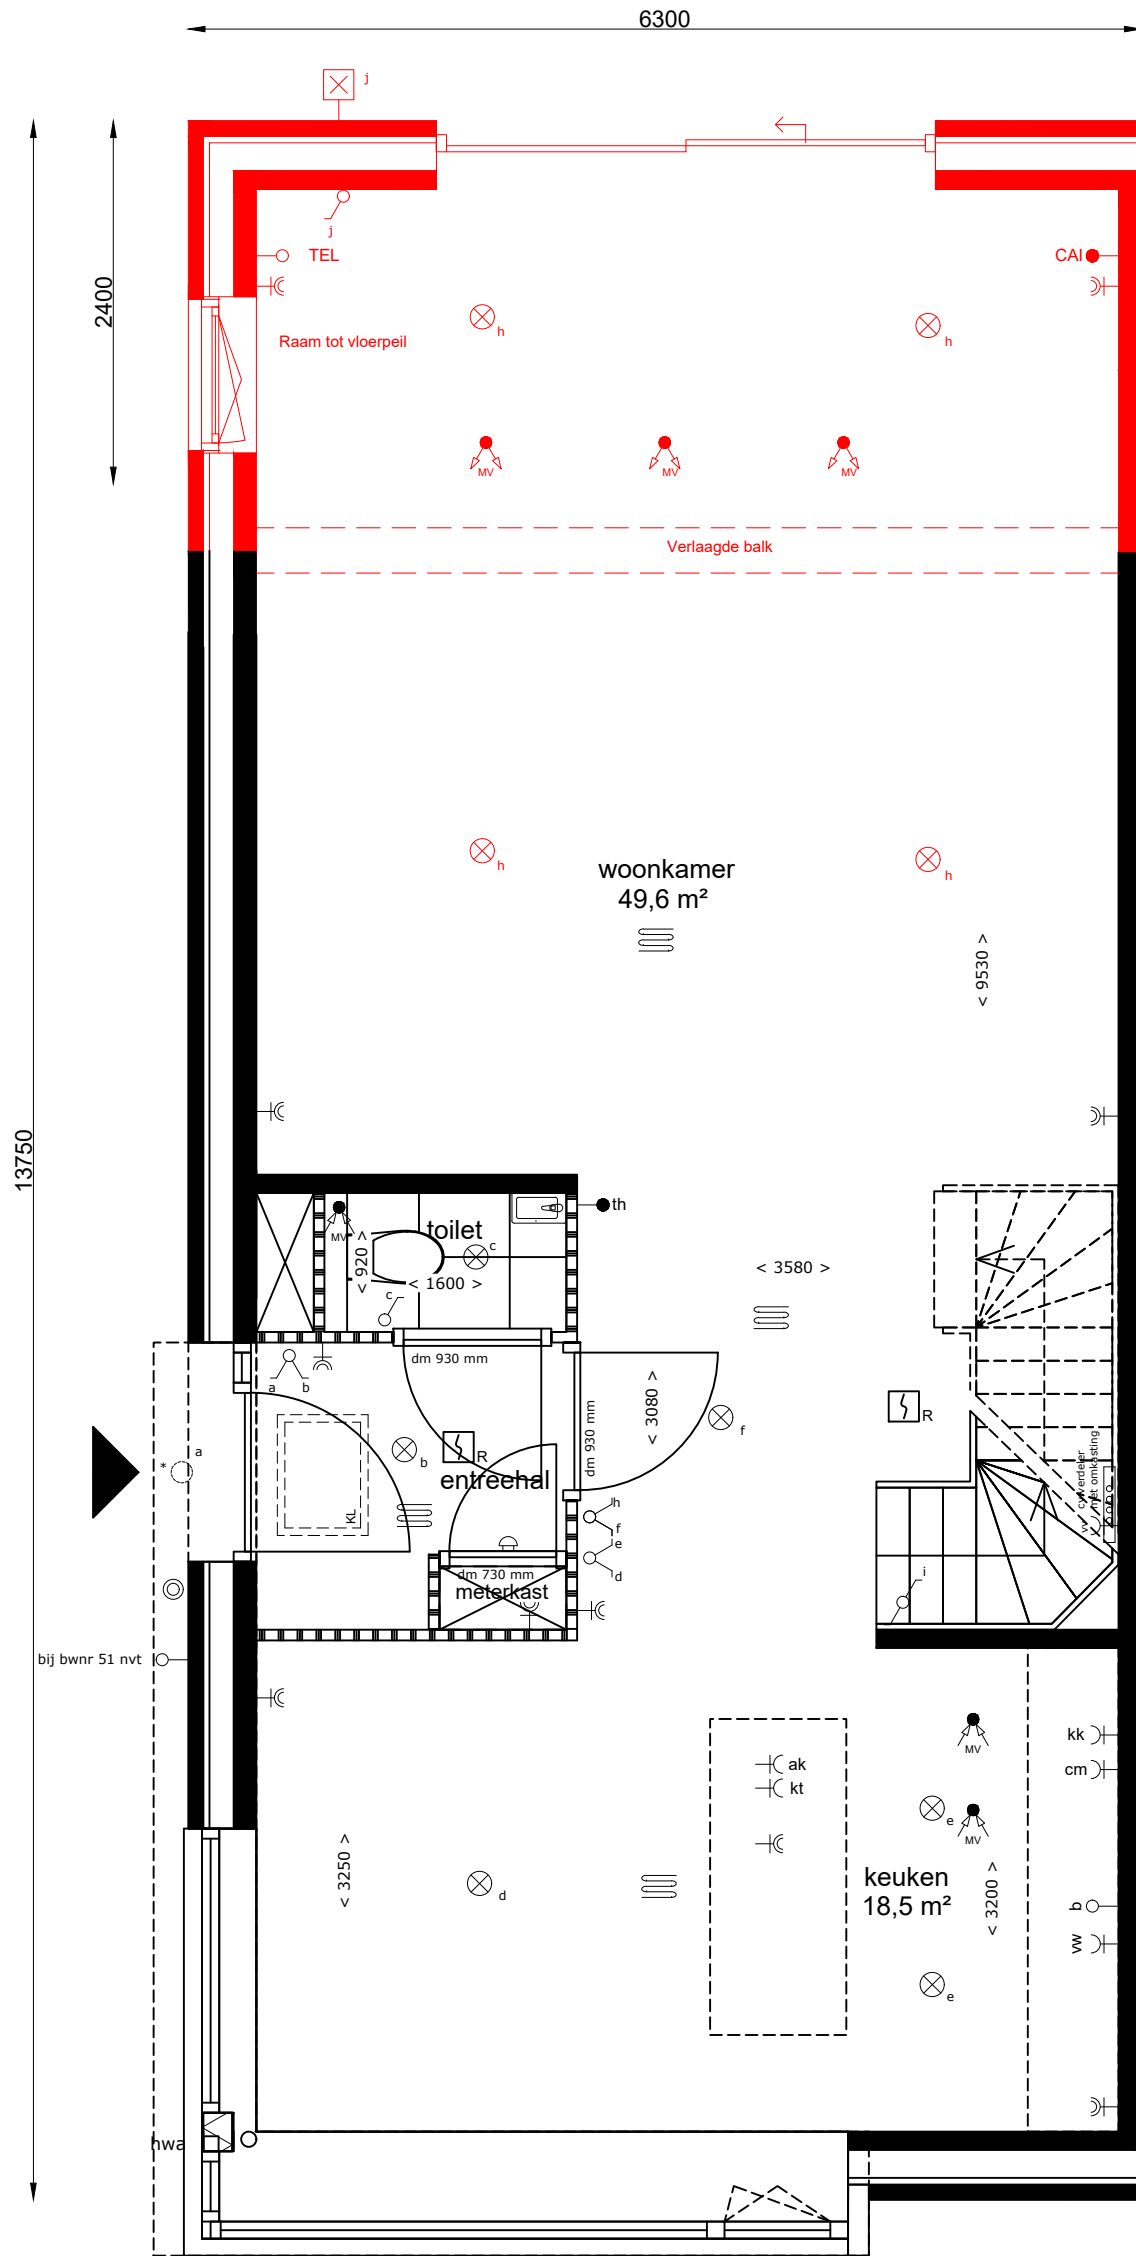

Begane grond

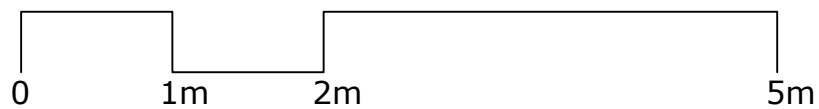

Aan de tekening/maatvoering kunnen geen rechten worden ontleend. Definitieve maatvoering altijd in het werk nameten. Alle maten zijn circa maten.



OPTIE:
Datum:
Schaal:
Formaat:

10002A
22-12-2021
1:50
A3