



Dakterras op uitbouw 2,4 meter

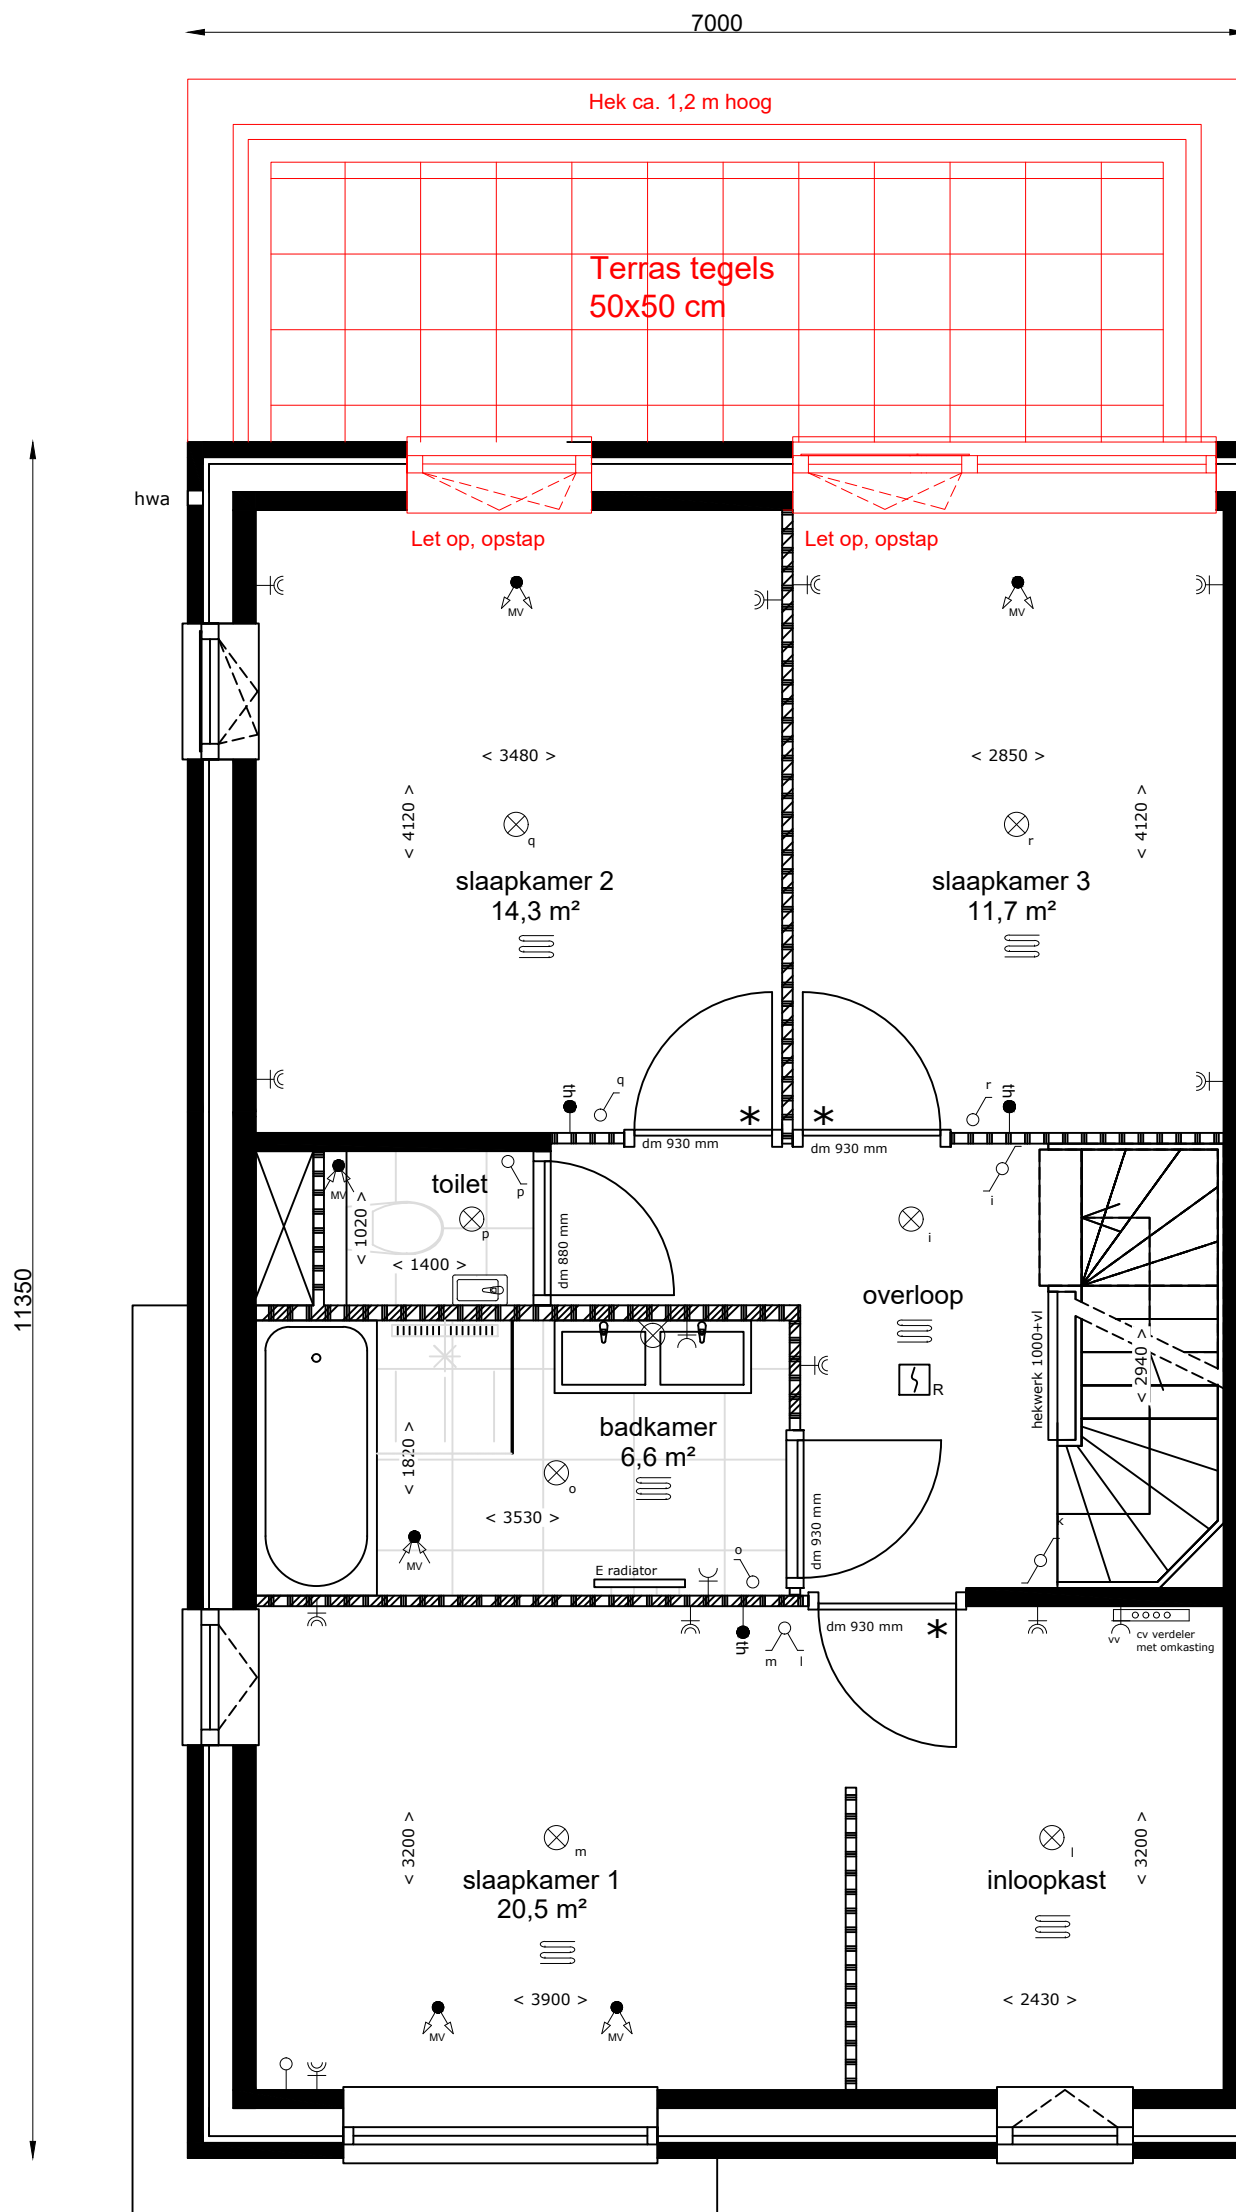

1e verdieping

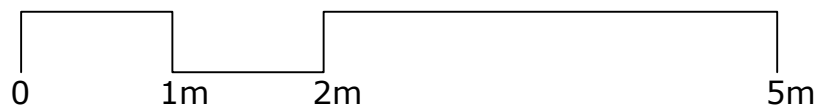

Aan de tekening/maatvoering kunnen geen rechten worden ontleend. Definitieve maatvoering altijd in het werk nameten. Alle maten zijn circa maten.

REIJSEDAAL



OPTIE:

Datum:
Schaal:
Formaat:

10024

22-12-2021
1:50
A3