



Laanvilla, 2-onder-1-kap woning | Geurst & Schulze

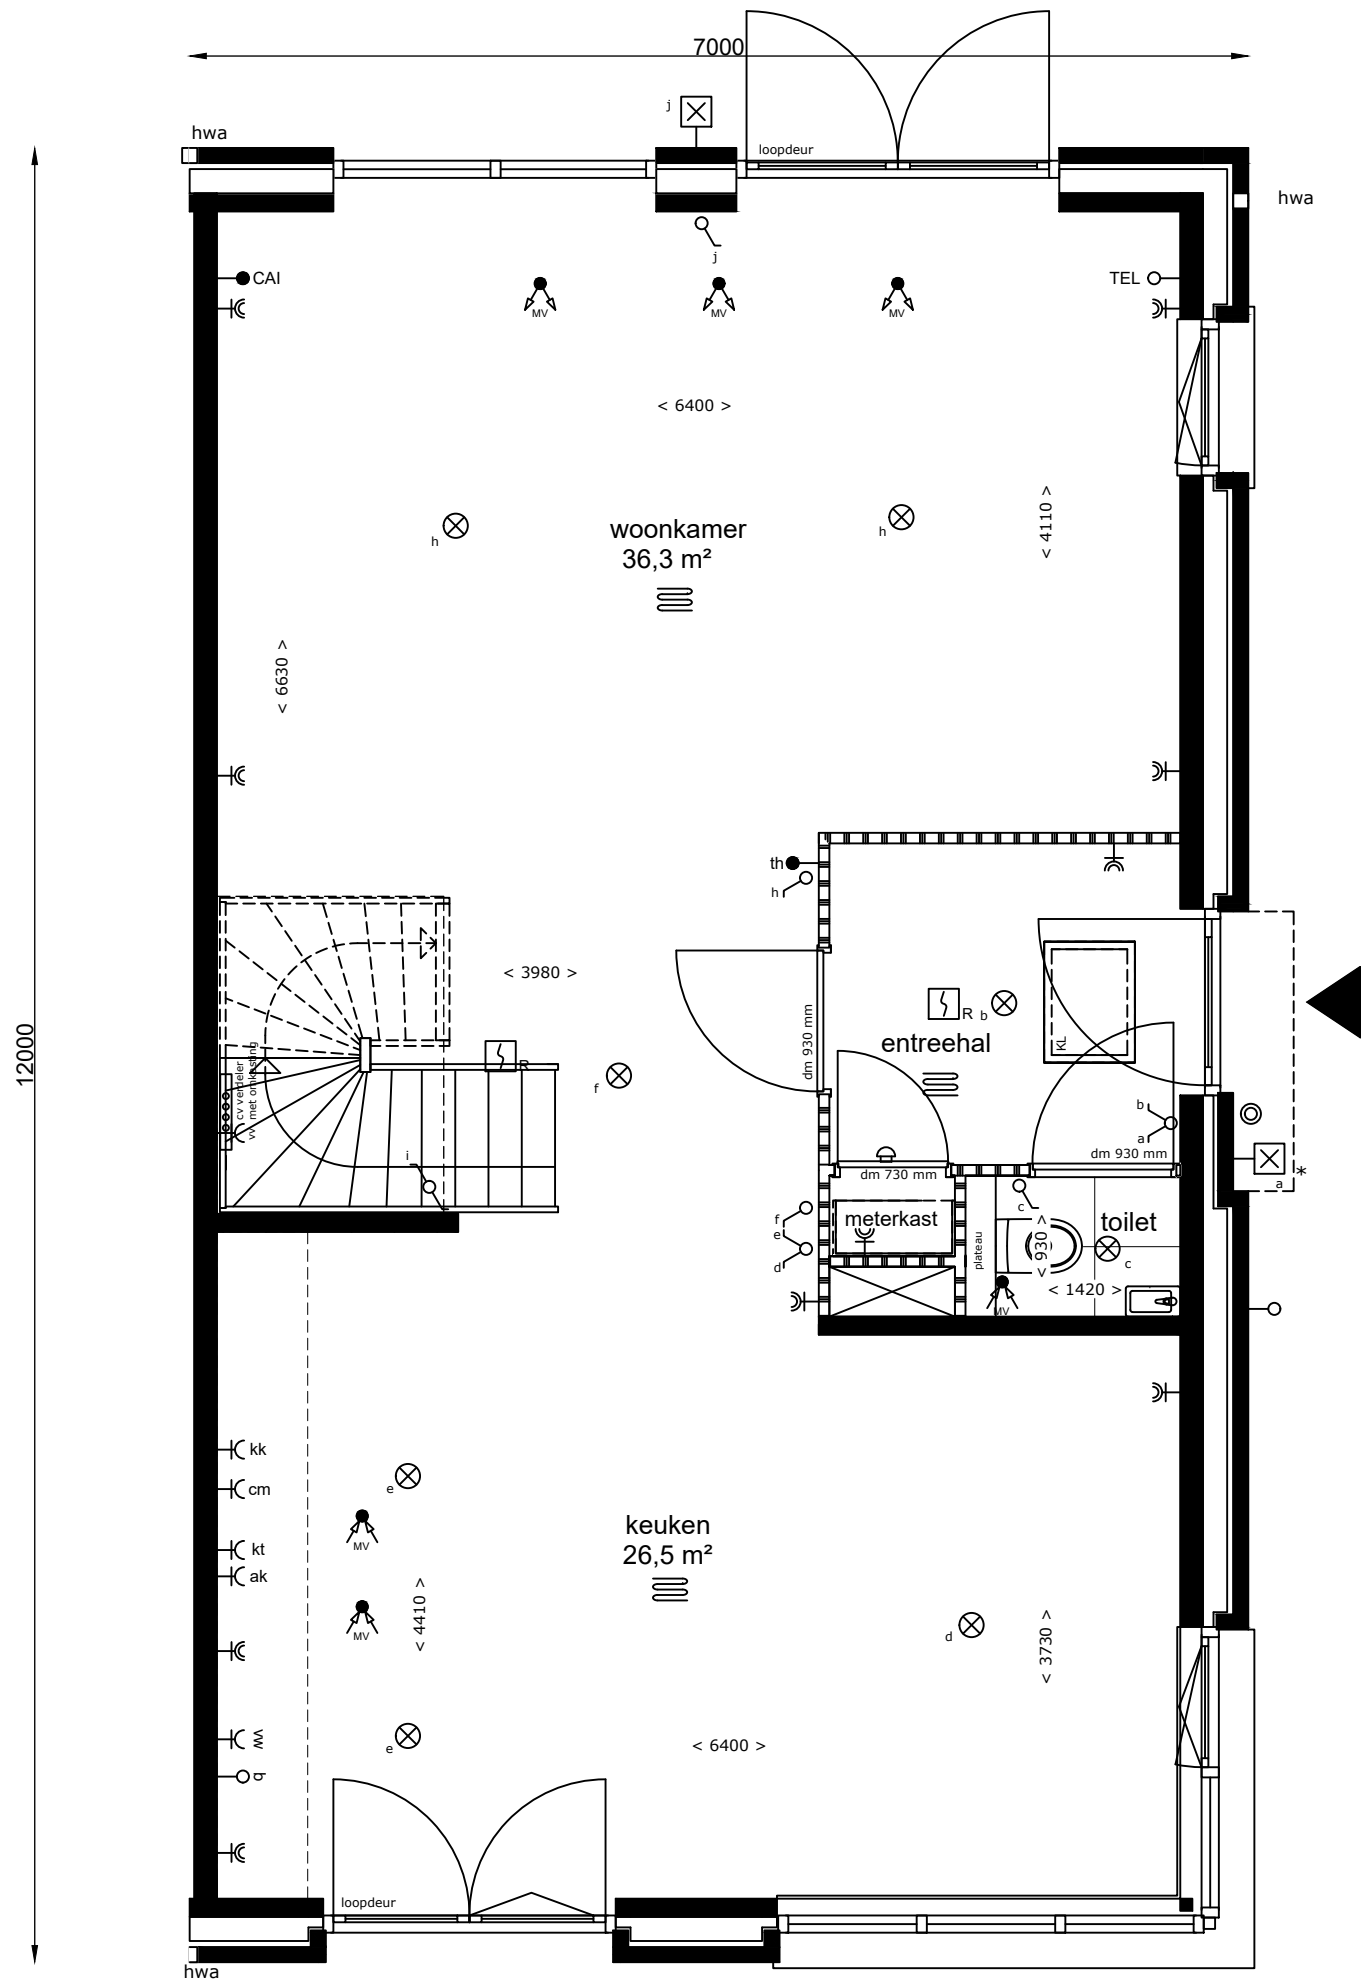

Begane grond

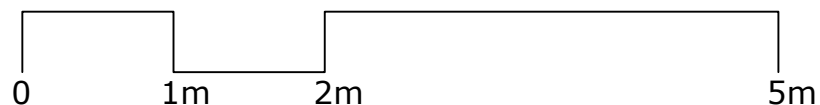


Aan de tekening/maatvoering kunnen geen rechten worden ontleend. Definitieve maatvoering altijd in het werk nameten. Alle maten zijn circa maten.

Bouwbedrijf: De Langen & van den Berg




Bouwnummer(s): 58, 65 & 78
Woningtype: H1
Datum: 04-04-2022
Schaal: 1:50
Formaat: A3

Laanvilla, 2-onder-1-kap woning | Geurst & Schulze

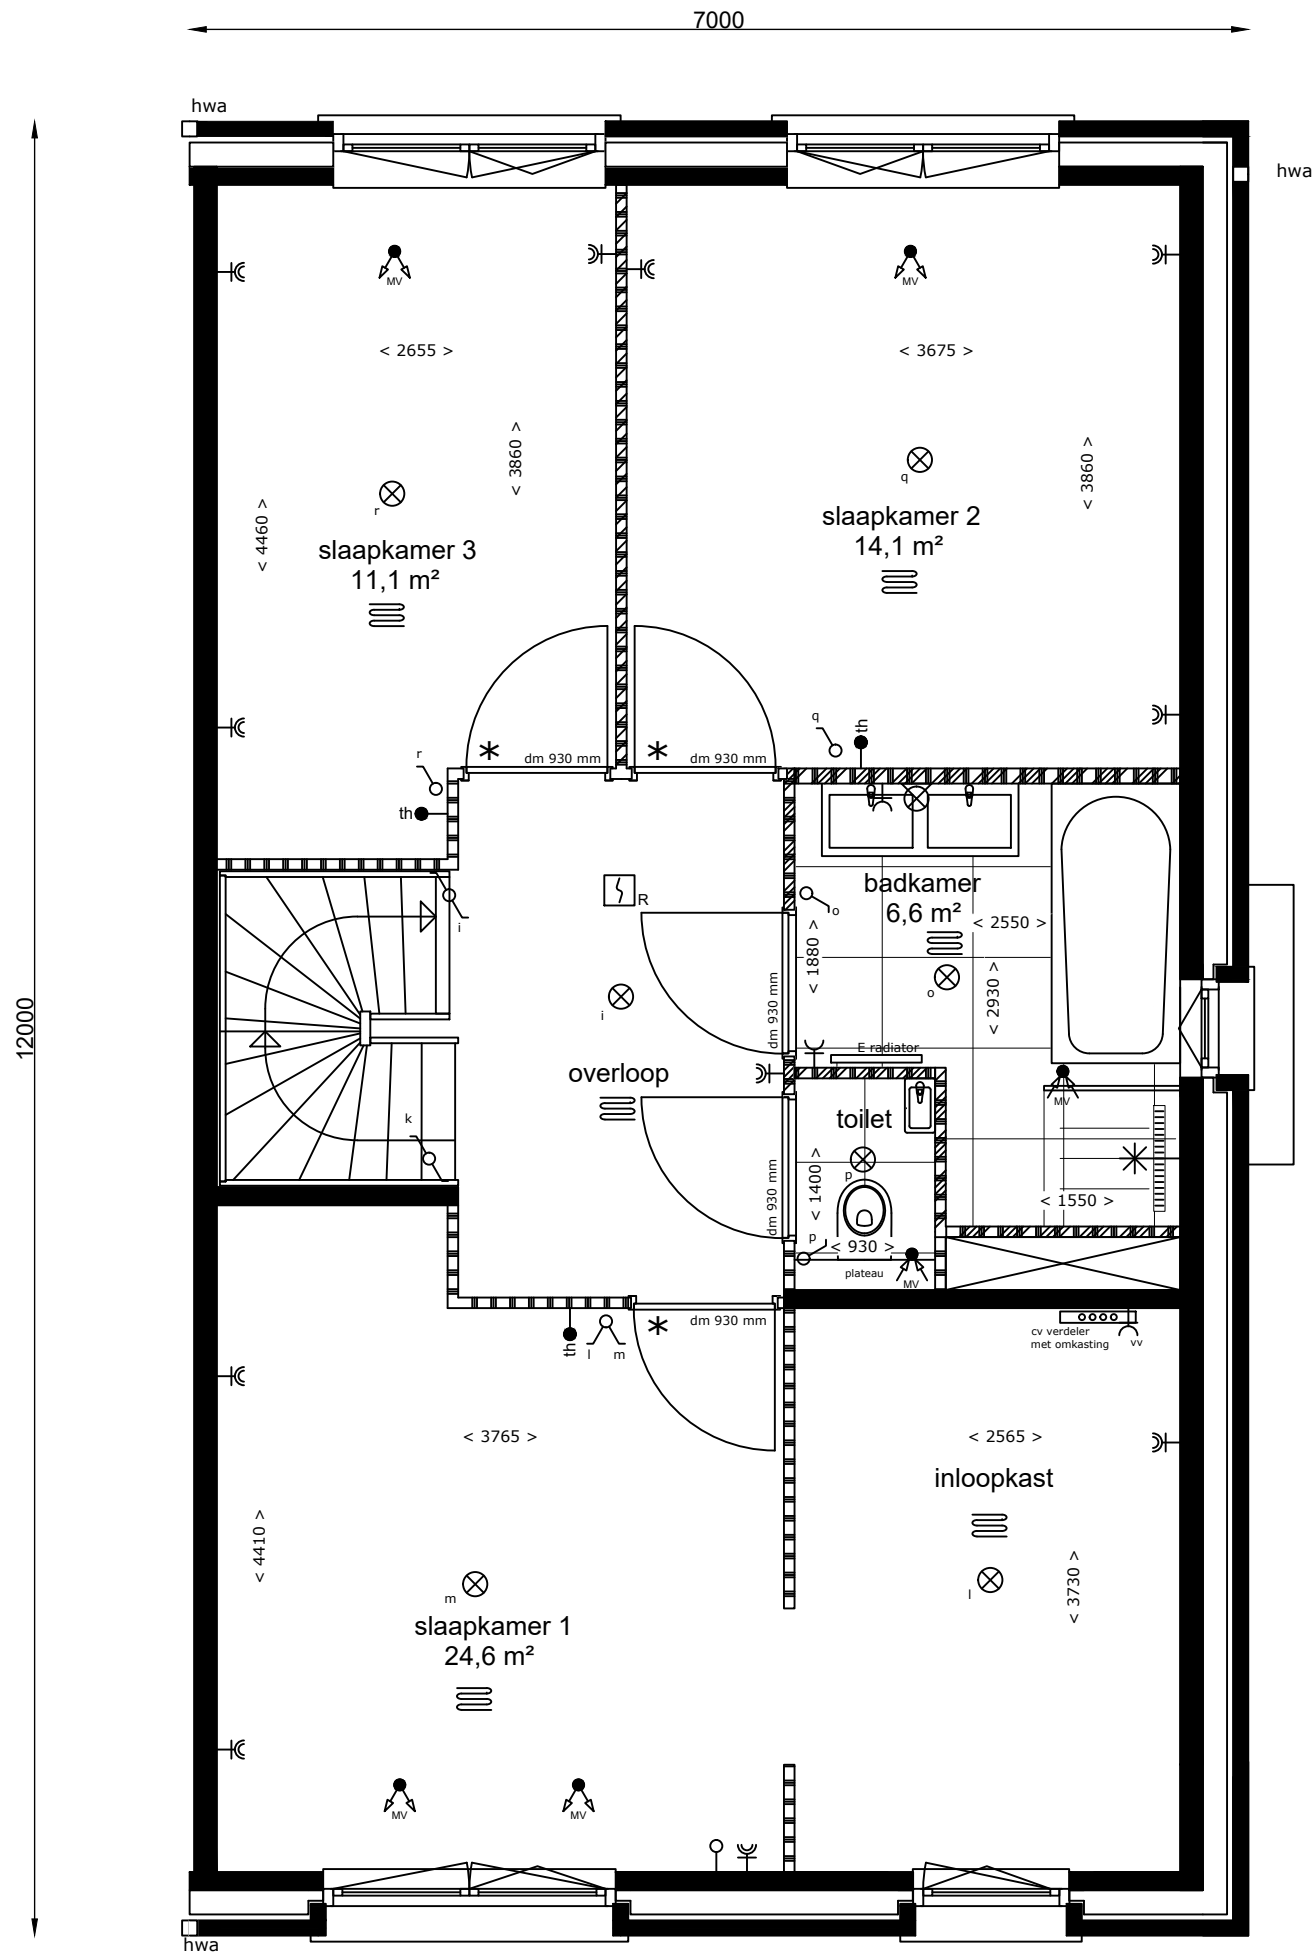

1e verdieping

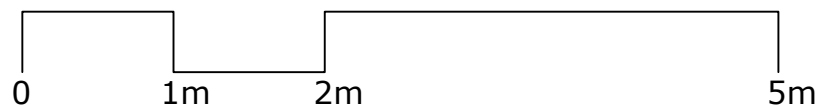


Aan de tekening/maatvoering kunnen geen rechten worden ontleend. Definitieve maatvoering altijd in het werk nameten. Alle maten zijn circa maten.

Bouwbedrijf: De Langen & van den Berg




Bouwnummer(s): 58, 65 & 78
Woningtype: H1
Datum: 04-04-2022
Schaal: 1:50
Formaat: A3

Laanvilla, 2-onder-1-kap woning | Geurst & Schulze

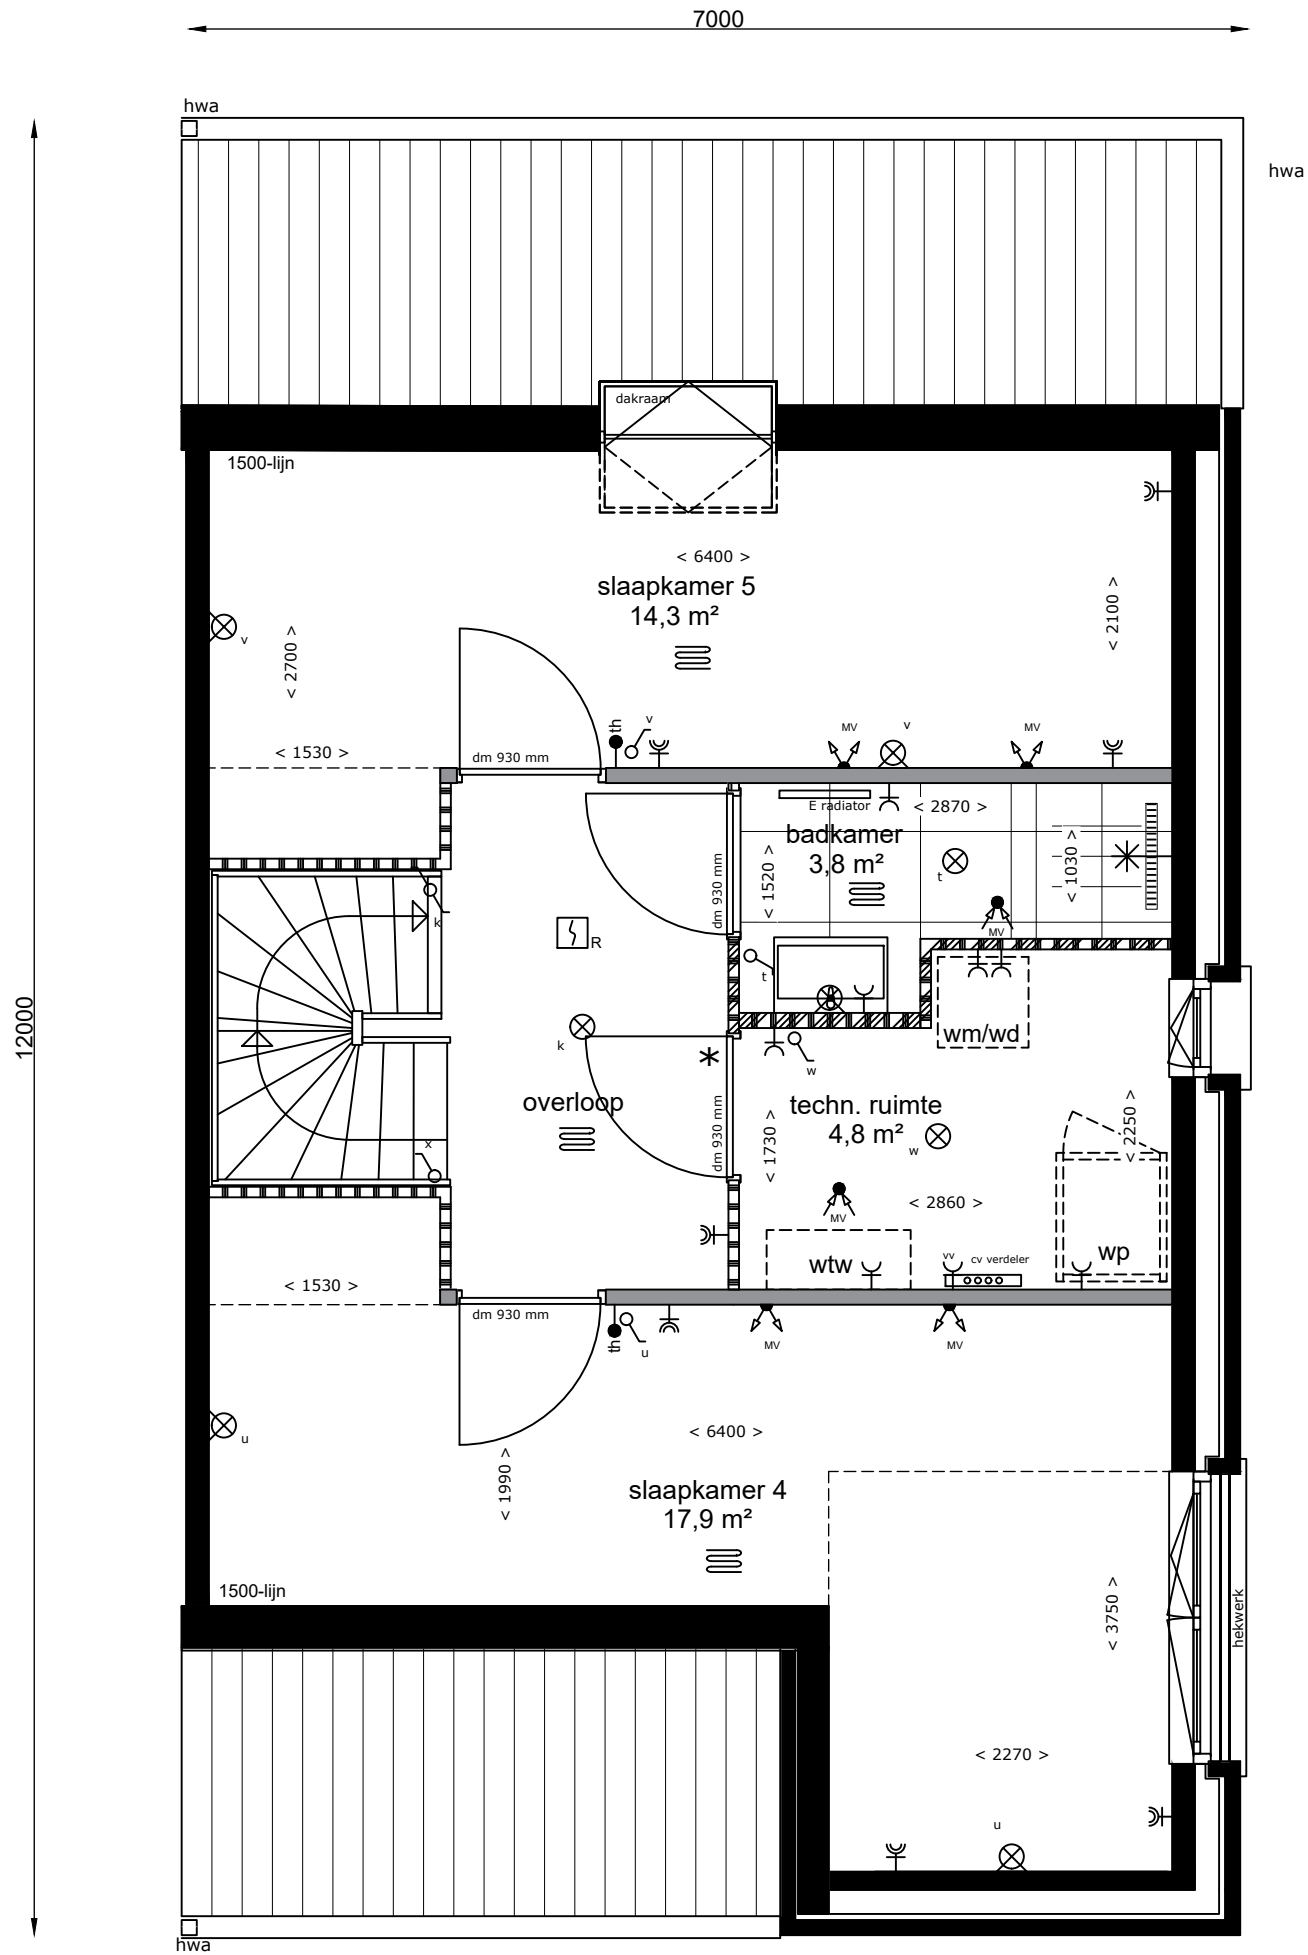

2e verdieping

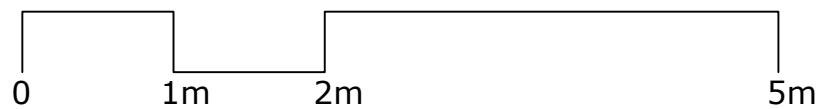


Aan de tekening/maatvoering kunnen geen rechten worden ontleend. Definitieve maatvoering altijd in het werk nameten. Alle maten zijn circa maten.

Bouwbedrijf: De Langen & van den Berg




Bouwnummer(s): 58, 65 & 78
Woningtype: H1
Datum: 04-04-2022
Schaal: 1:50
Formaat: A3

Laanvilla, 2-onder-1-kap woning | Geurst & Schulze

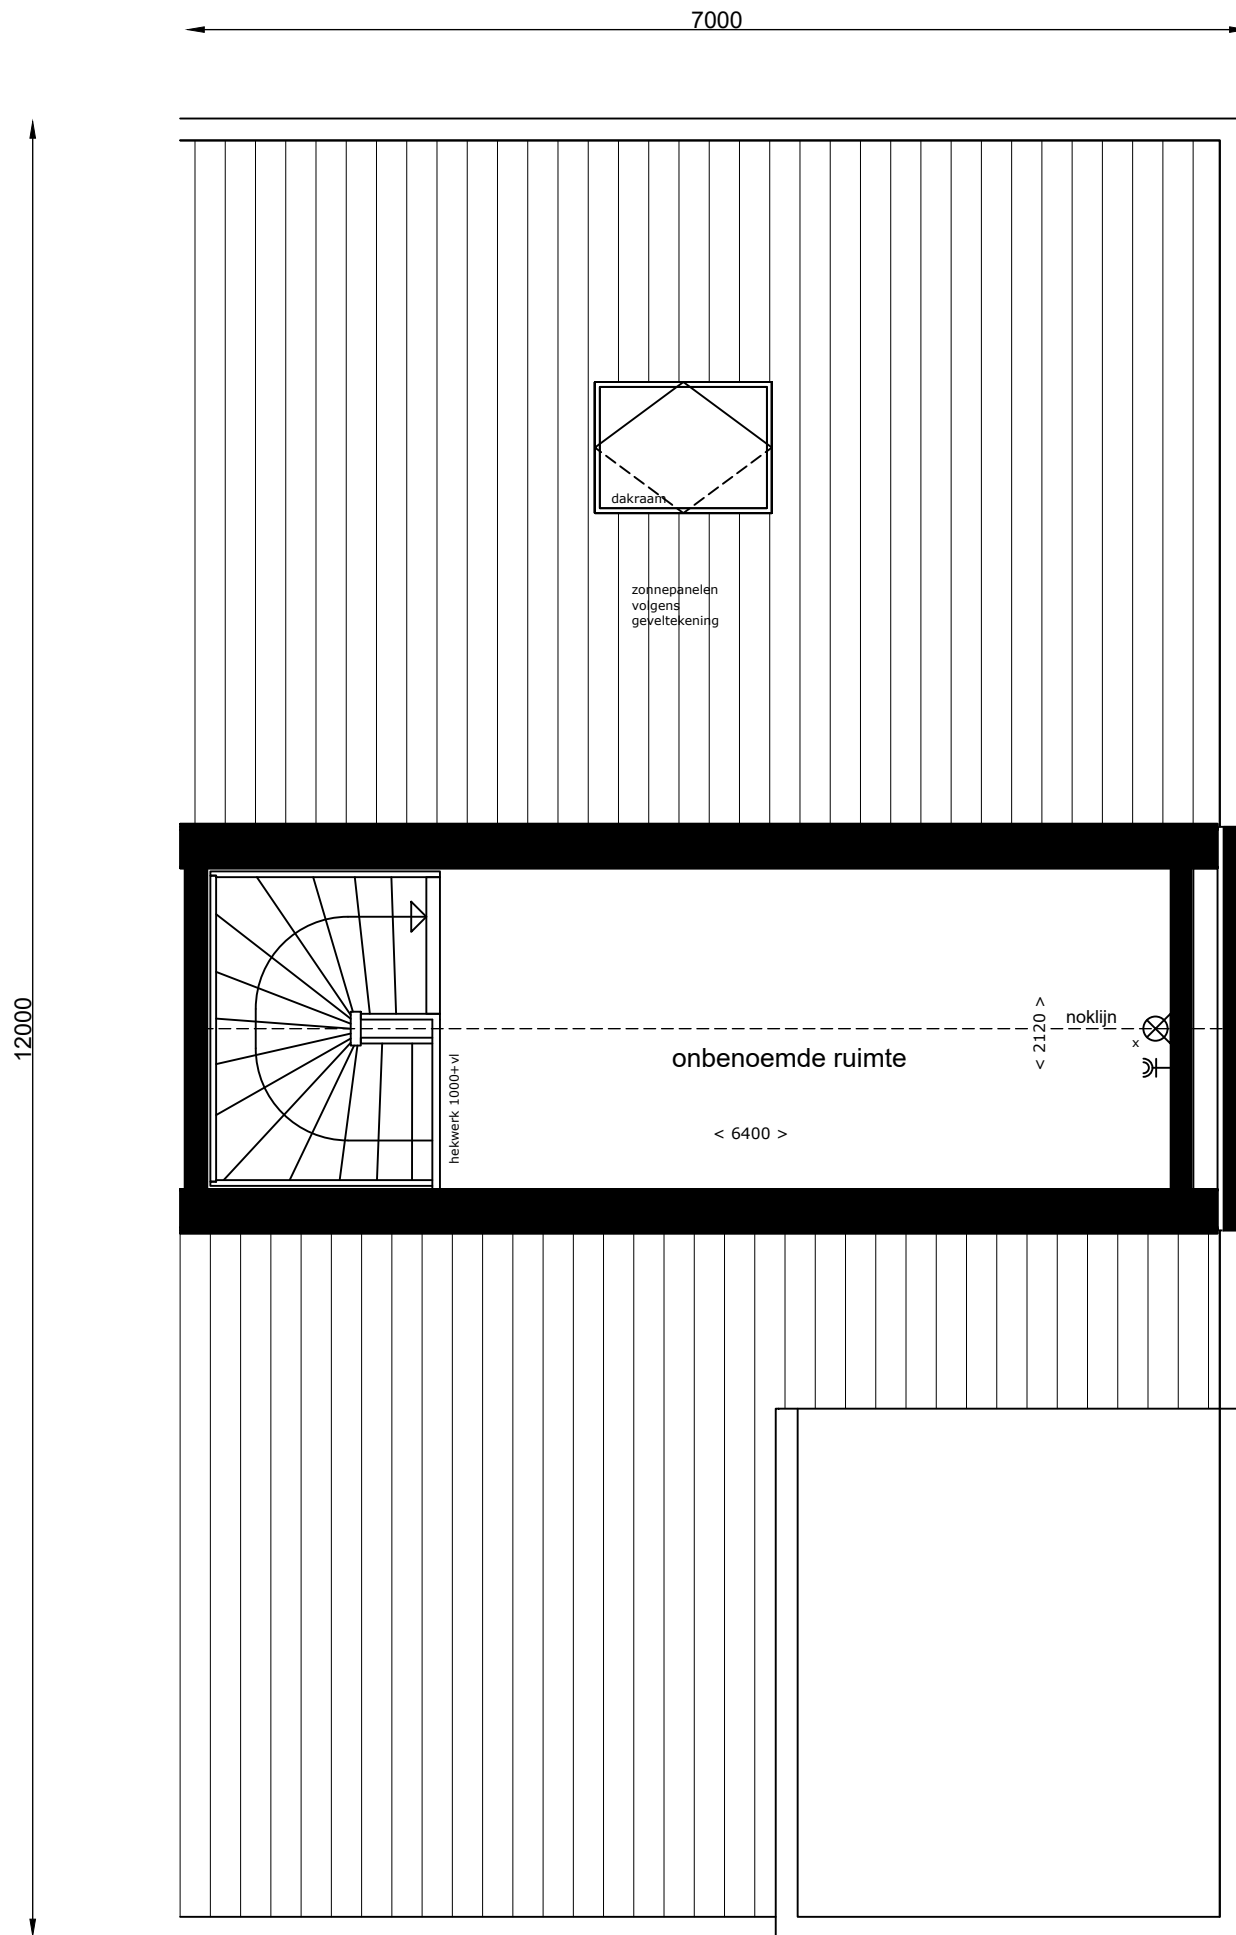

3e verdieping

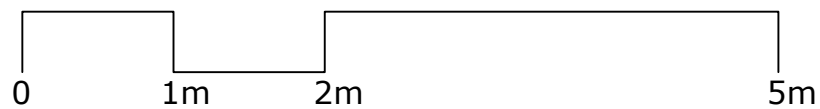

Aan de tekening/maatvoering kunnen geen rechten worden ontleend. Definitieve maatvoering altijd in het werk nameten. Alle maten zijn circa maten.

Bouwbedrijf: De Langen & van den Berg


REIJSENDAL

Bouwnummer(s): 58, 65 & 78
Woningtype: H1
Datum: 04-04-2022
Schaal: 1:50
Formaat: A3