



# Laanvilla, 2-onder-1-kap woning | Orange Architects

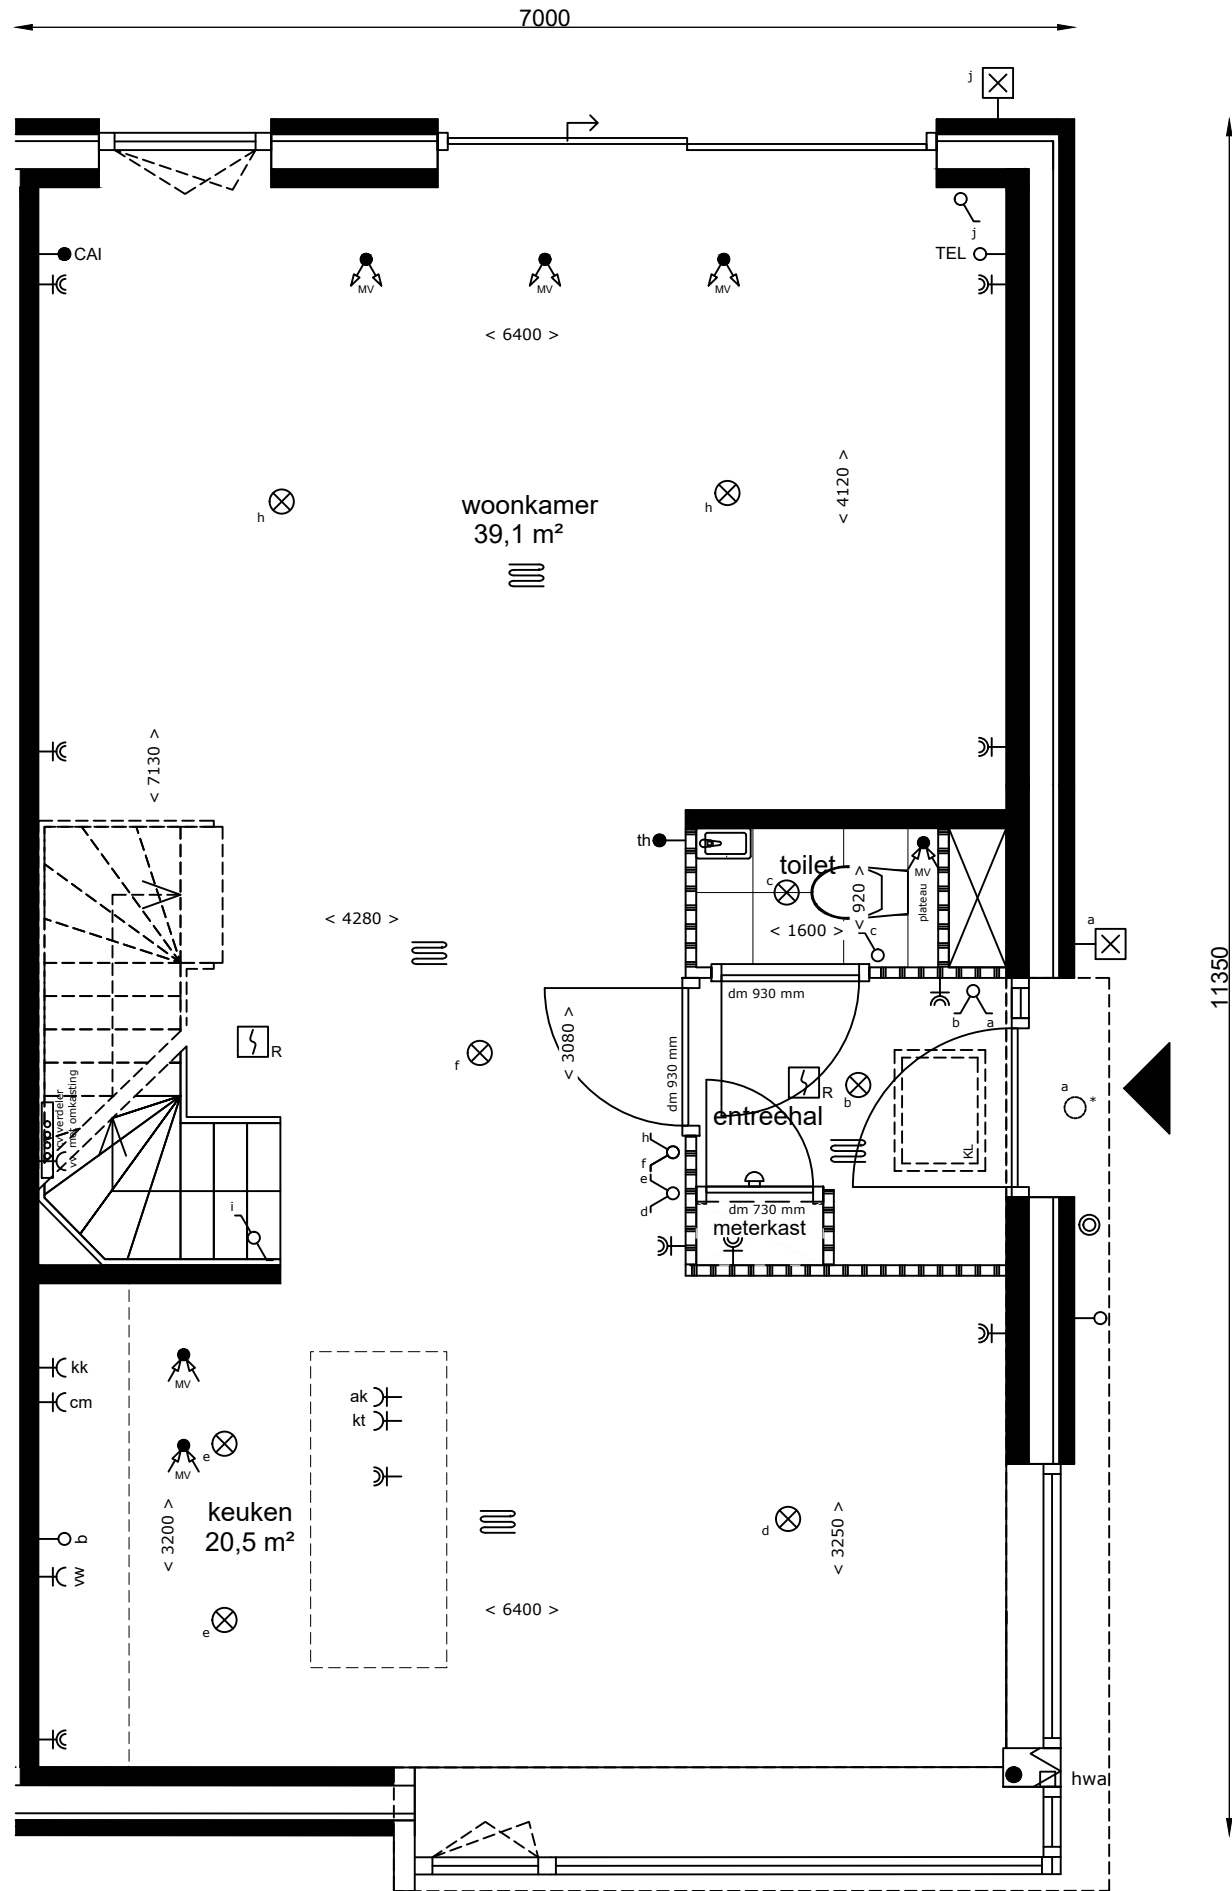

Begane grond

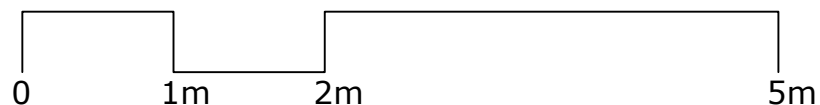


Aan de tekening/maatvoering kunnen geen rechten worden ontleend. Definitieve maatvoering altijd in het werk nameten. Alle maten zijn circa maten.

Bouwbedrijf: De Langen & van den Berg




Bouwnummer(s): 60  
Woningtype: I1  
Datum: 04-04-2022  
Schaal: 1:50  
Formaat: A3

# Laanvilla, 2-onder-1-kap woning | Orange Architects

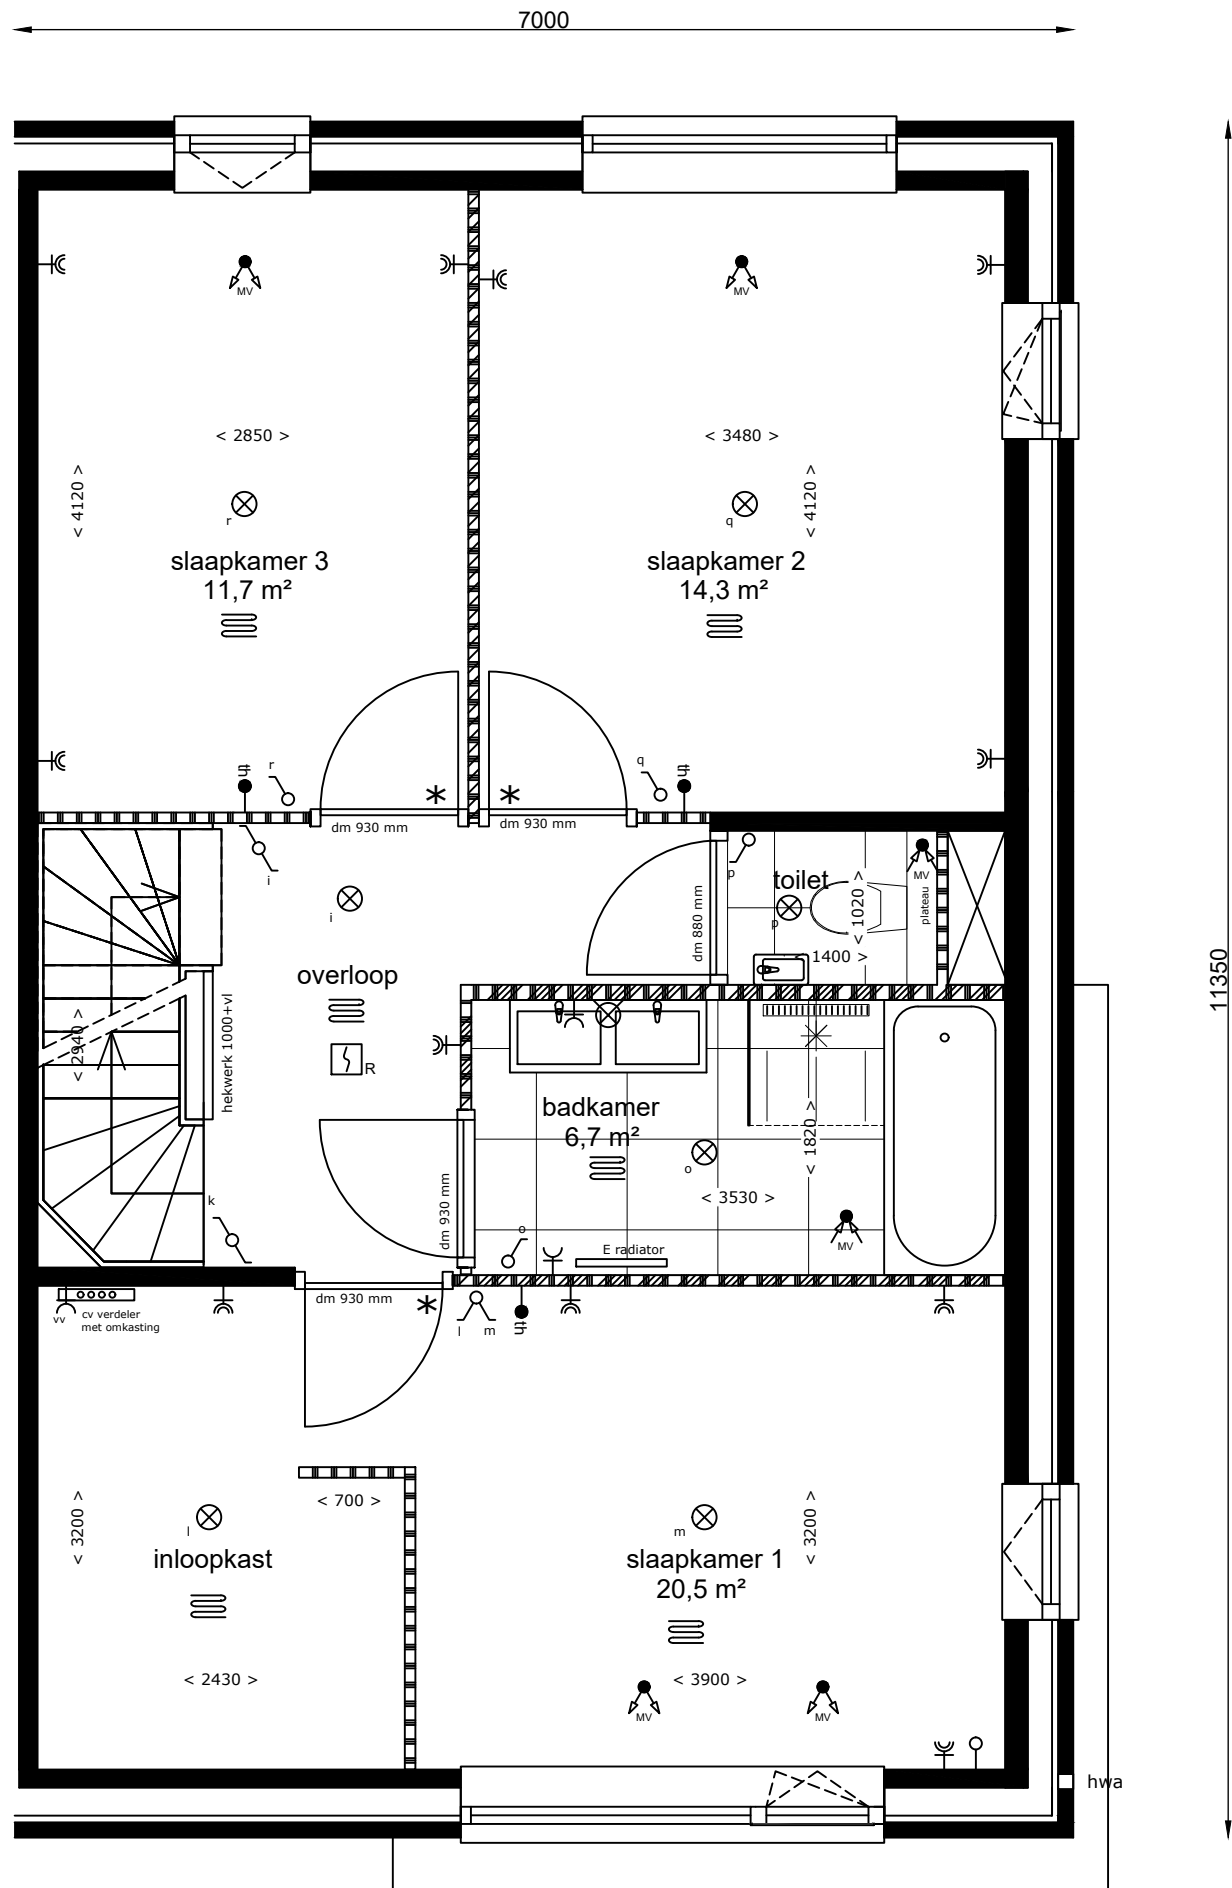

1e verdieping

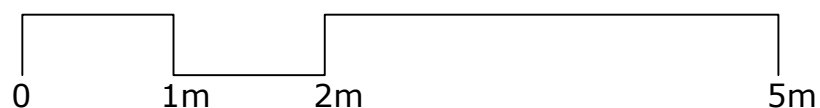


Aan de tekening/maatvoering kunnen geen rechten worden ontleend. Definitieve maatvoering altijd in het werk nameten. Alle maten zijn circa maten.

Bouwbedrijf: De Langen & van den Berg




Bouwnummer(s): 60  
Woningtype: I1  
Datum: 04-04-2022  
Schaal: 1:50  
Formaat: A3

# Laanvilla, 2-onder-1-kap woning | Orange Architects

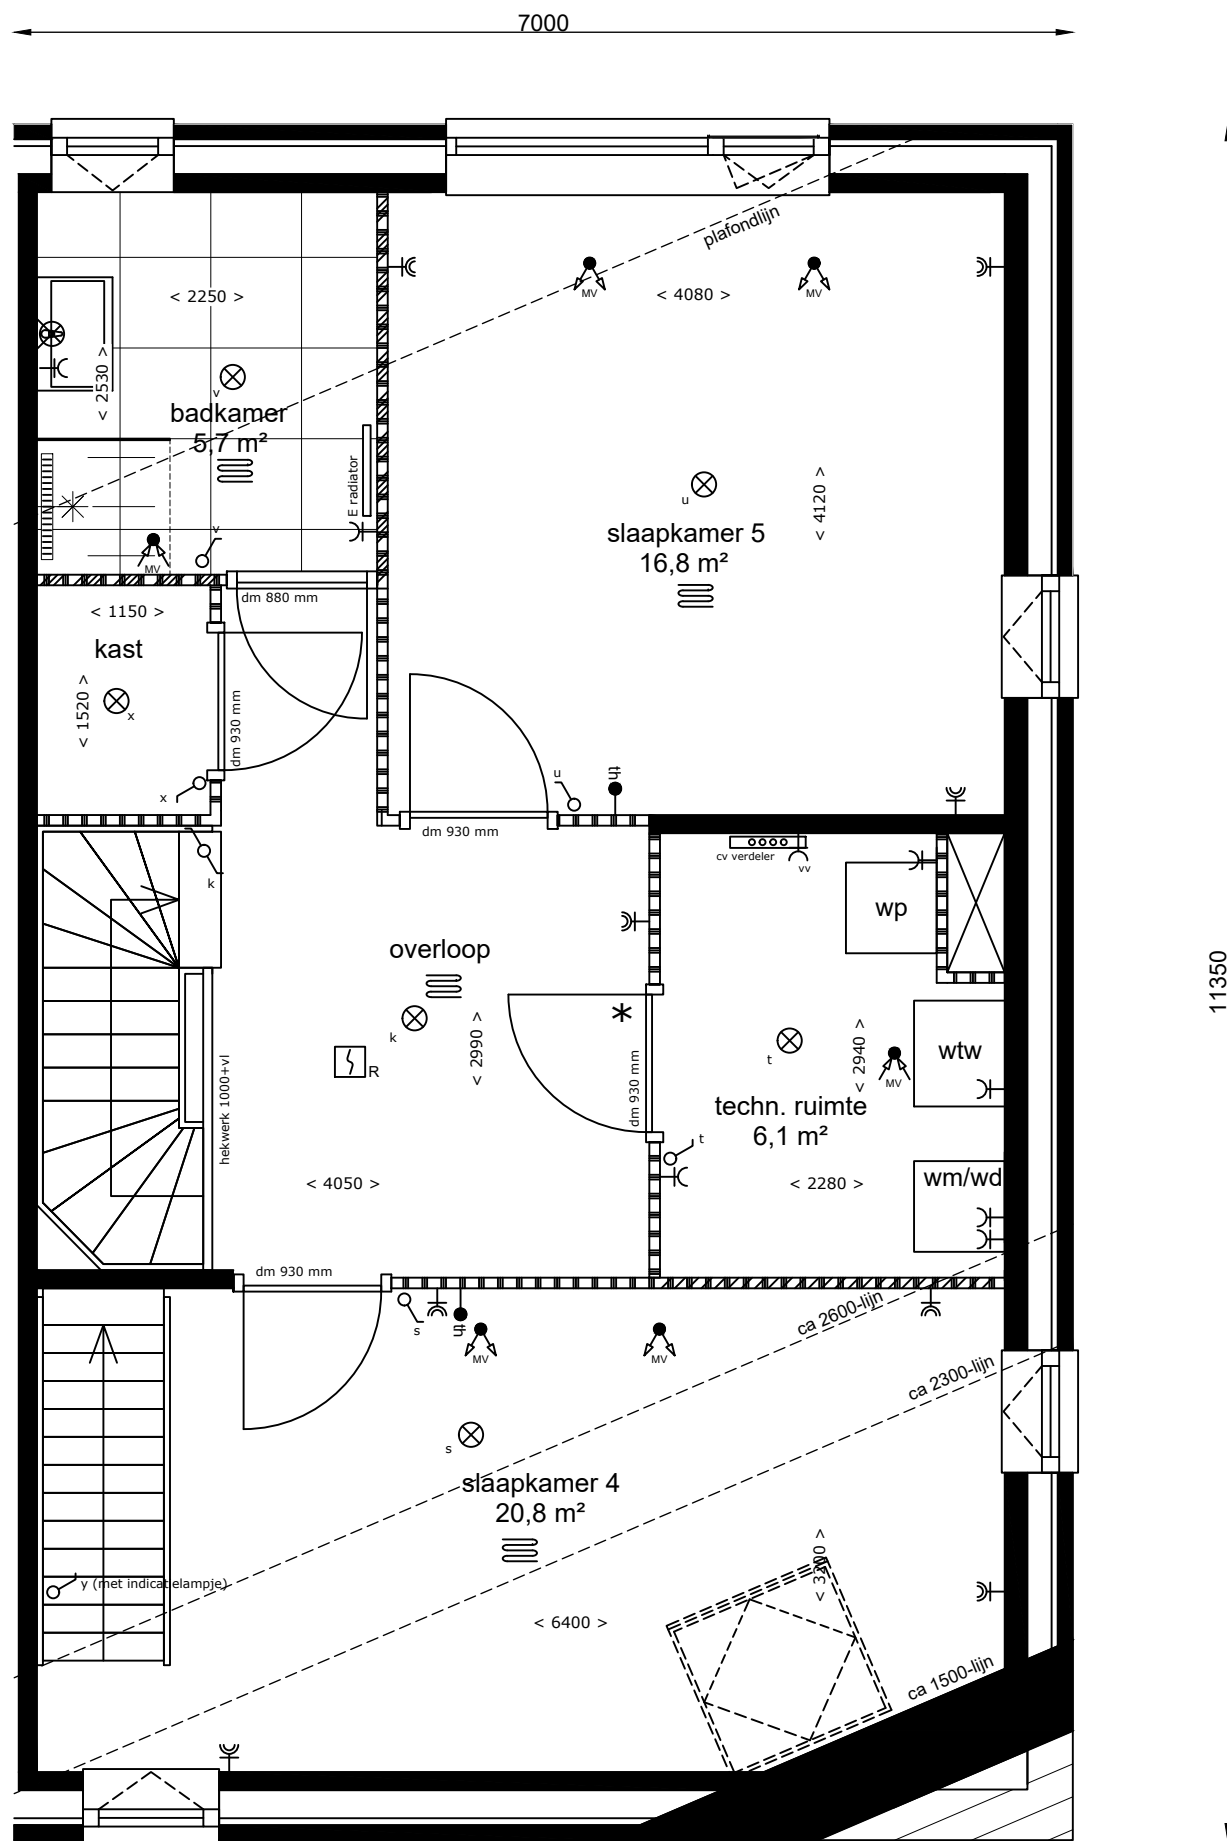

2e verdieping

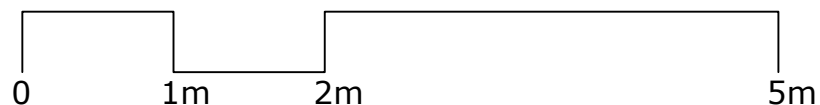


Aan de tekening/maatvoering kunnen geen rechten worden ontleend. Definitieve maatvoering altijd in het werk nameten. Alle maten zijn circa maten.

Bouwbedrijf: De Langen & van den Berg




Bouwnummer(s): 60  
Woningtype: I1  
Datum: 04-04-2022  
Schaal: 1:50  
Formaat: A3

# Laanvilla, 2-onder-1-kap woning | Orange Architects

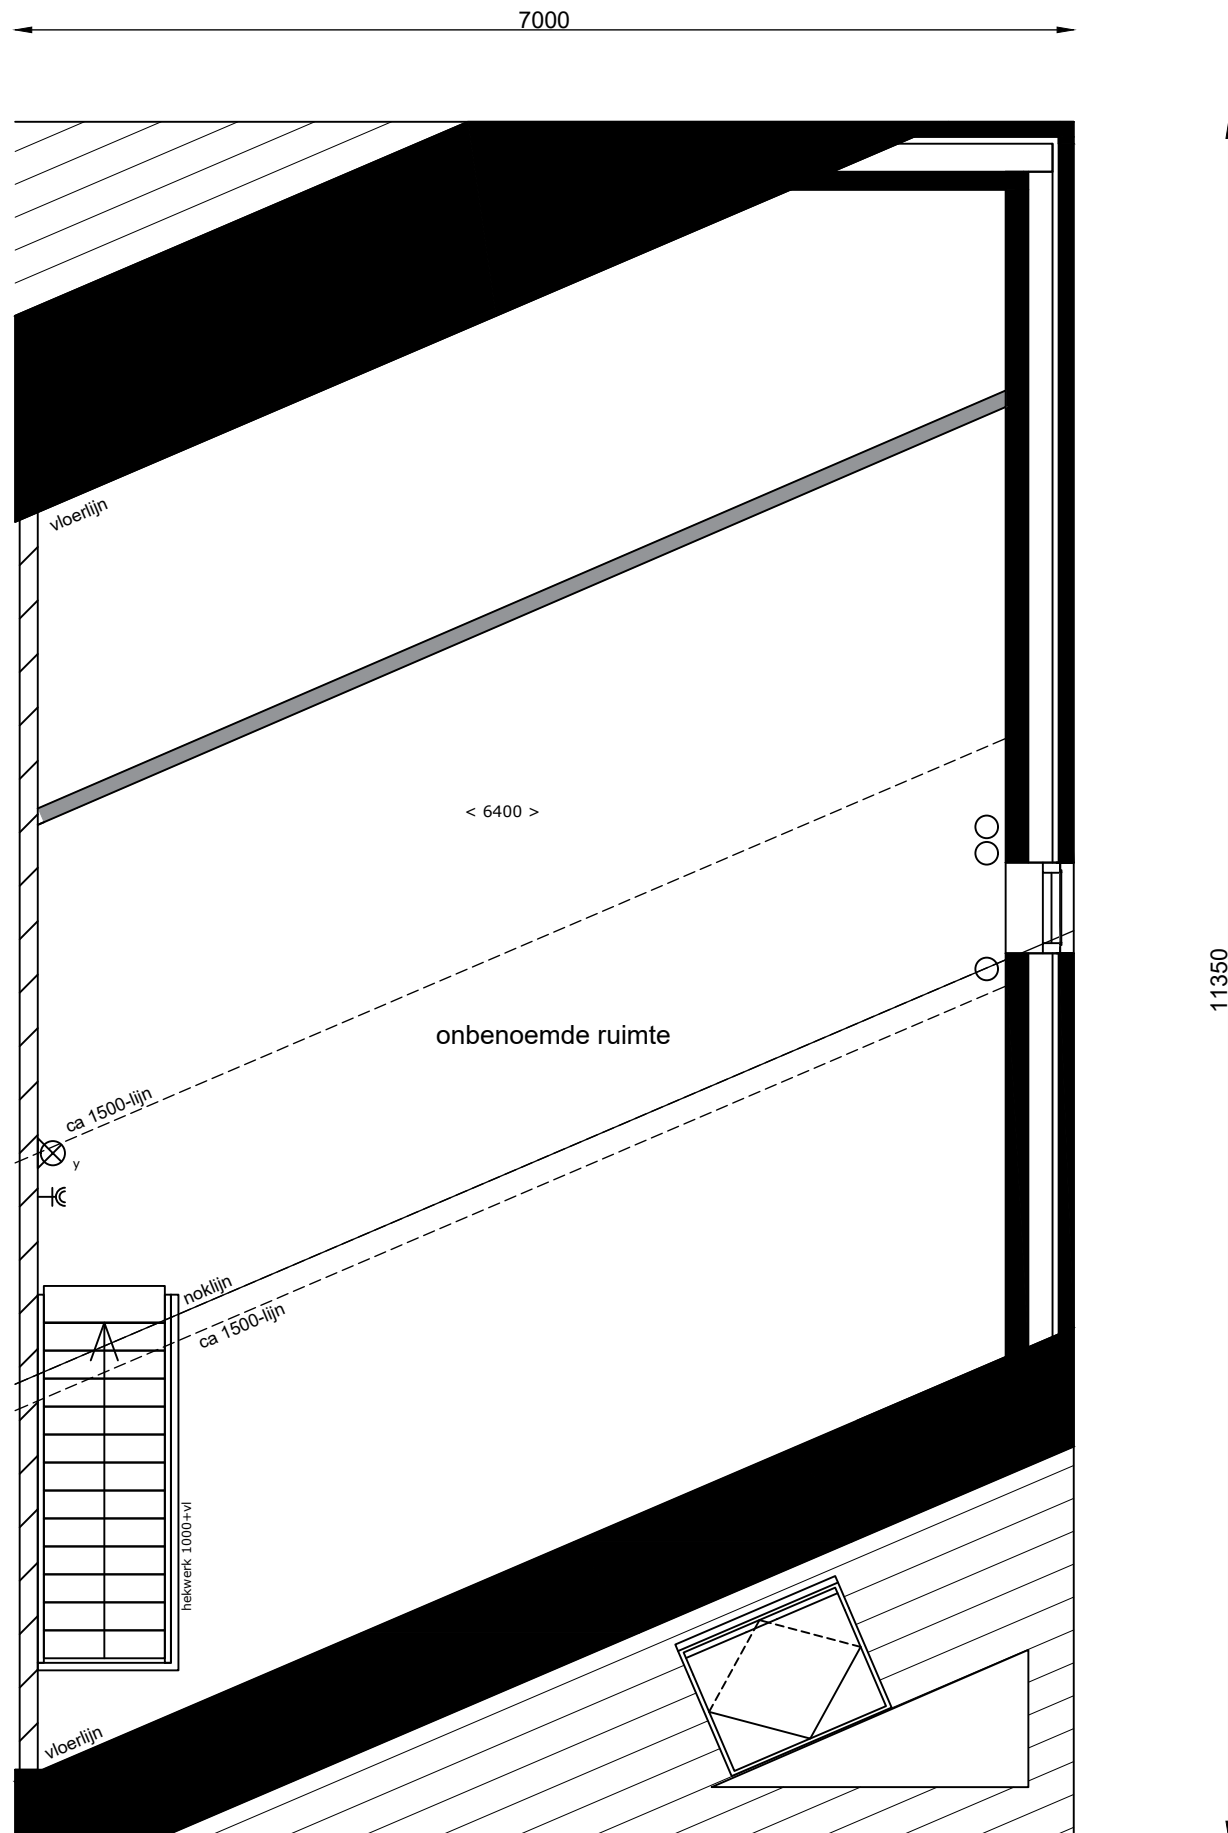

## 3e verdieping

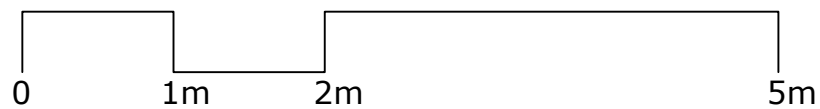

Aan de tekening/maatvoering kunnen geen rechten worden ontleend. Definitieve maatvoering altijd in het werk nameten. Alle maten zijn circa maten.

Bouwbedrijf: De Langen & van den Berg

  
**REIJSENDAL**

Bouwnummer(s): 60  
Woningtype: I1  
Datum: 04-04-2022  
Schaal: 1:50  
Formaat: A3