



Laanvilla, 2-onder-1-kap woning | Orange Architects

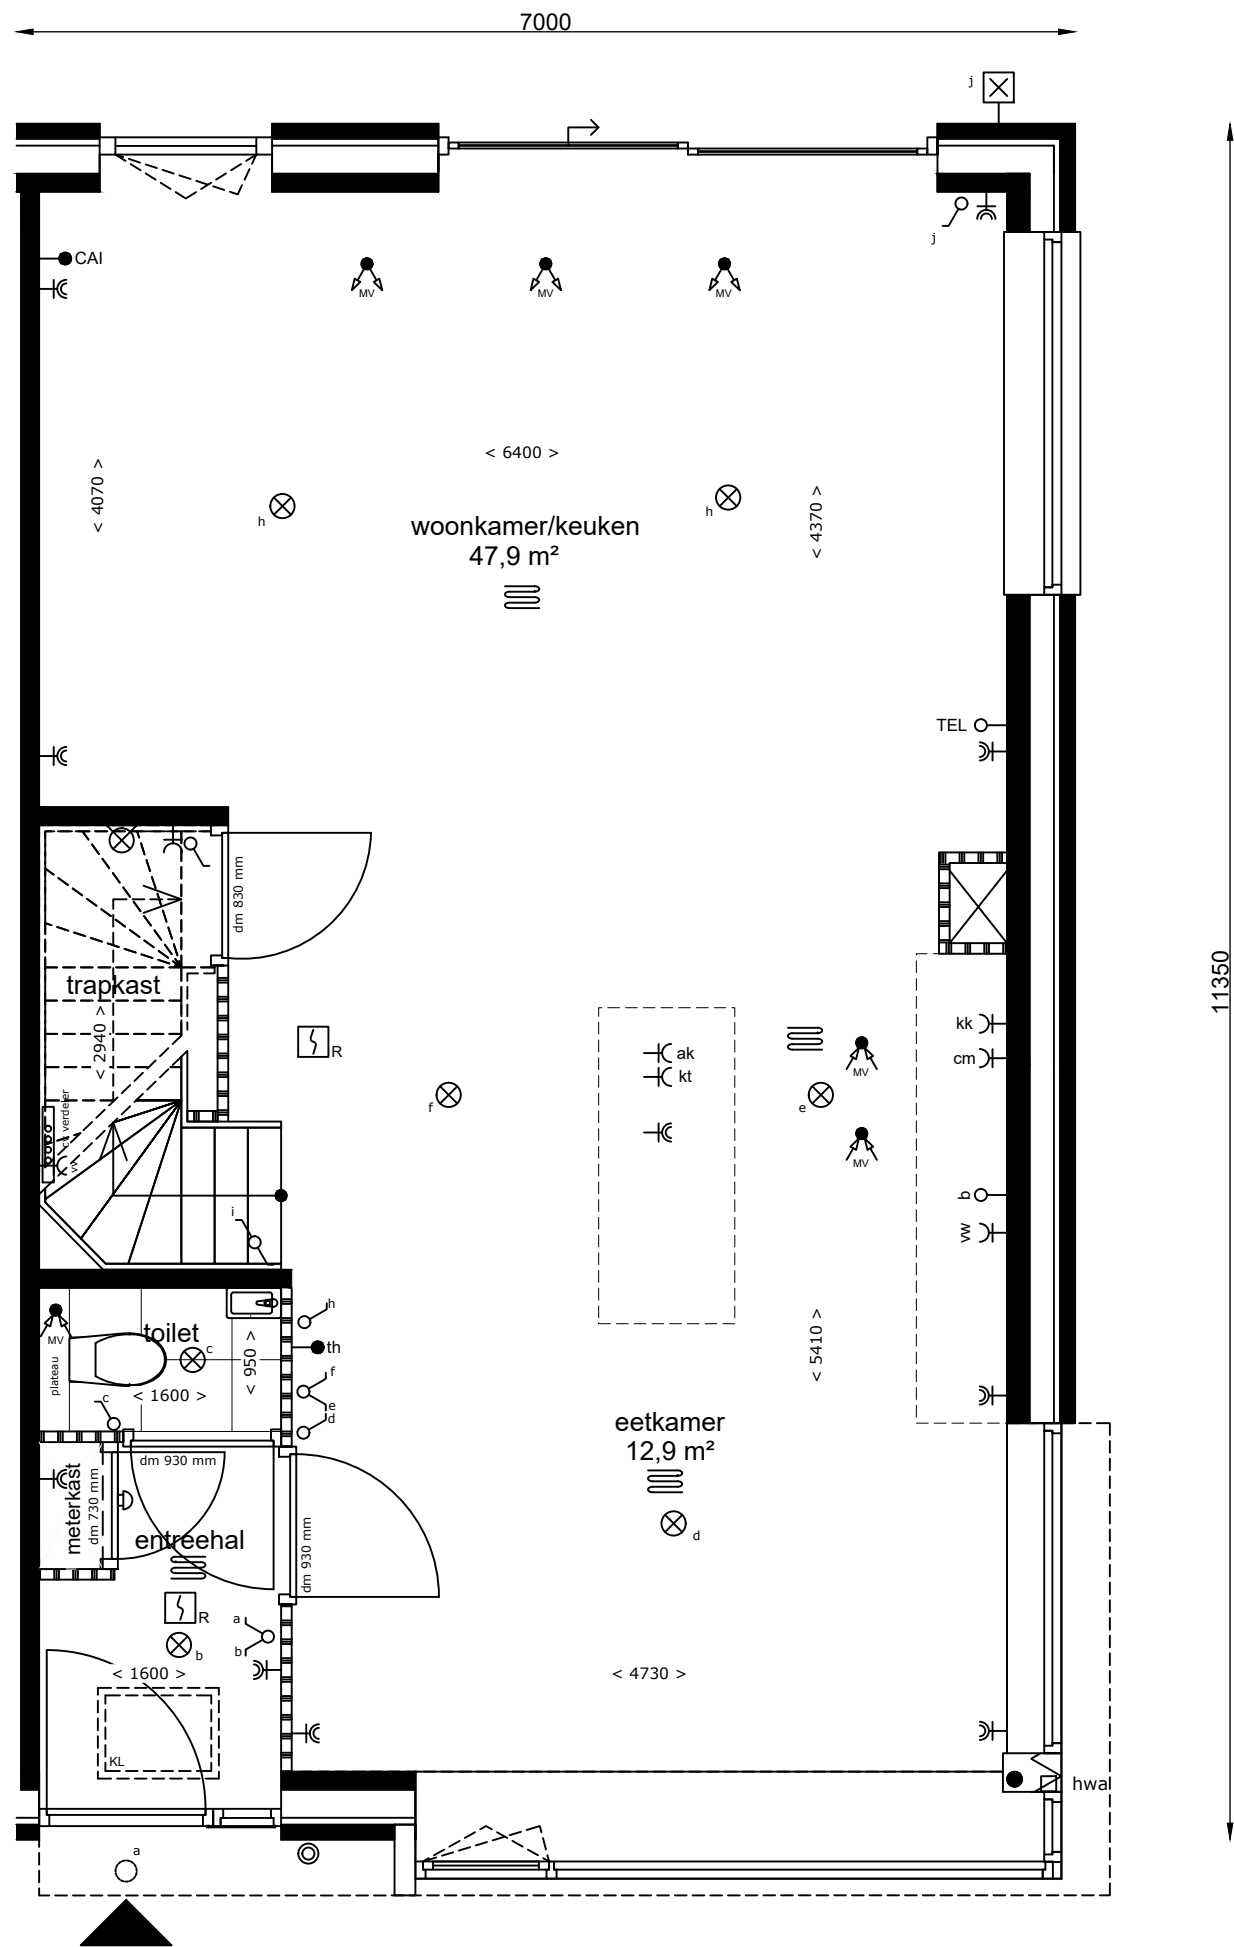

Begane grond

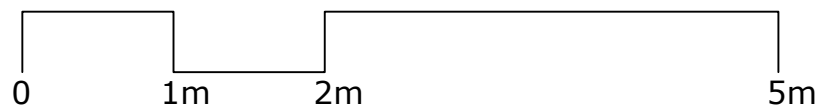


Aan de tekening/maatvoering kunnen geen rechten worden ontleend. Definitieve maatvoering altijd in het werk nameten. Alle maten zijn circa maten.

Bouwbedrijf: De Langen & van den Berg




Bouwnummer(s): 70
 Woningtype: 12
 Datum: 04-04-2022
 Schaal: 1:50
 Formaat: A3


Laanvilla, 2-onder-1-kap woning | Orange Architects

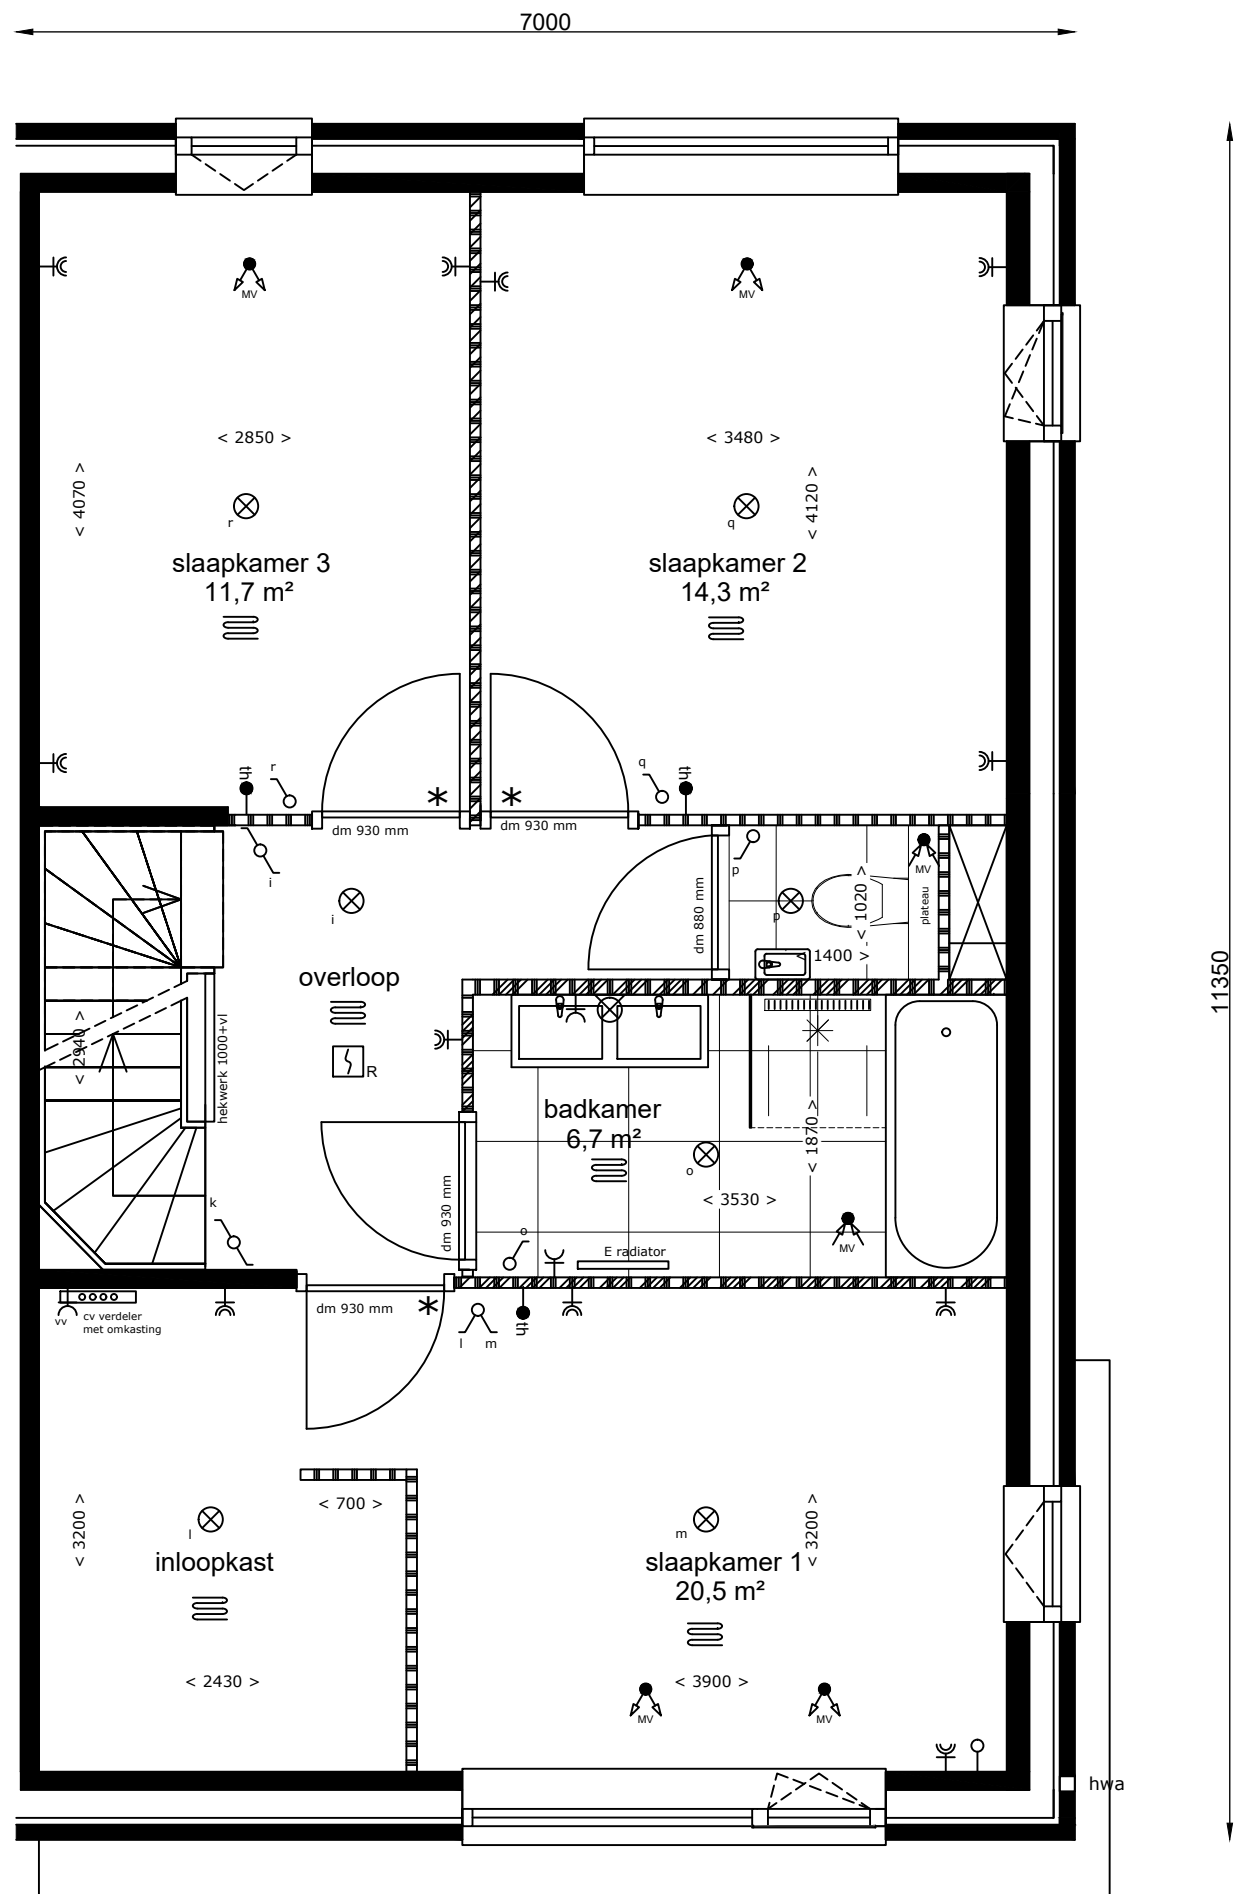


1e verdieping

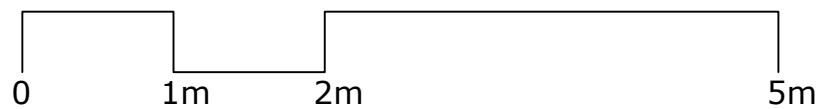

Laanvilla, 2-onder-1-kap woning | Orange Architects

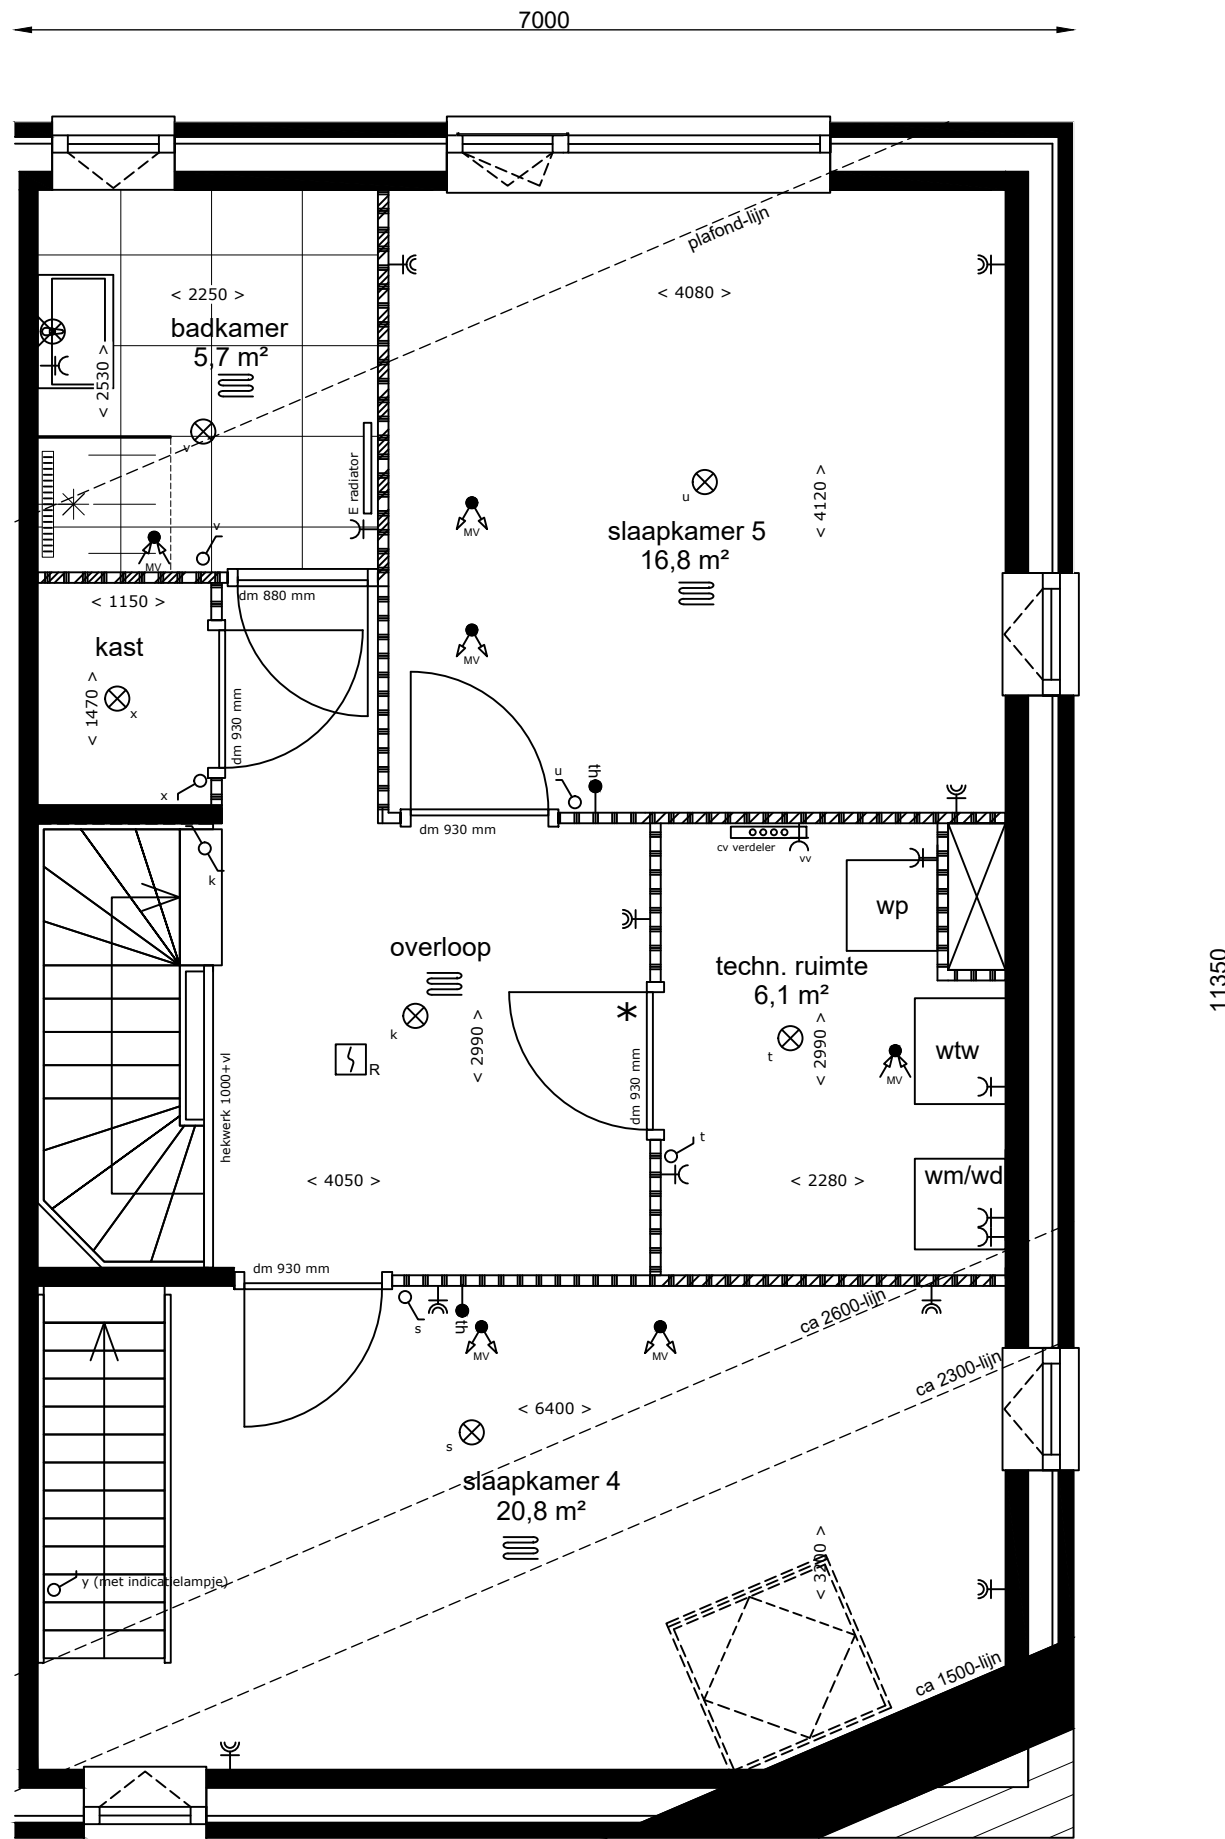

2e verdieping

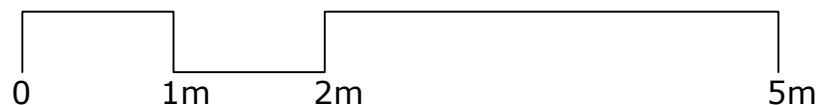


Aan de tekening/maatvoering kunnen geen rechten worden ontleend. Definitieve maatvoering altijd in het werk nameten. Alle maten zijn circa maten.


Bouwbedrijf: De Langen & van den Berg



Bouwnummer(s): 70
Woningtype: I2
Datum: 04-04-2022
Schaal: 1:50
Formaat: A3

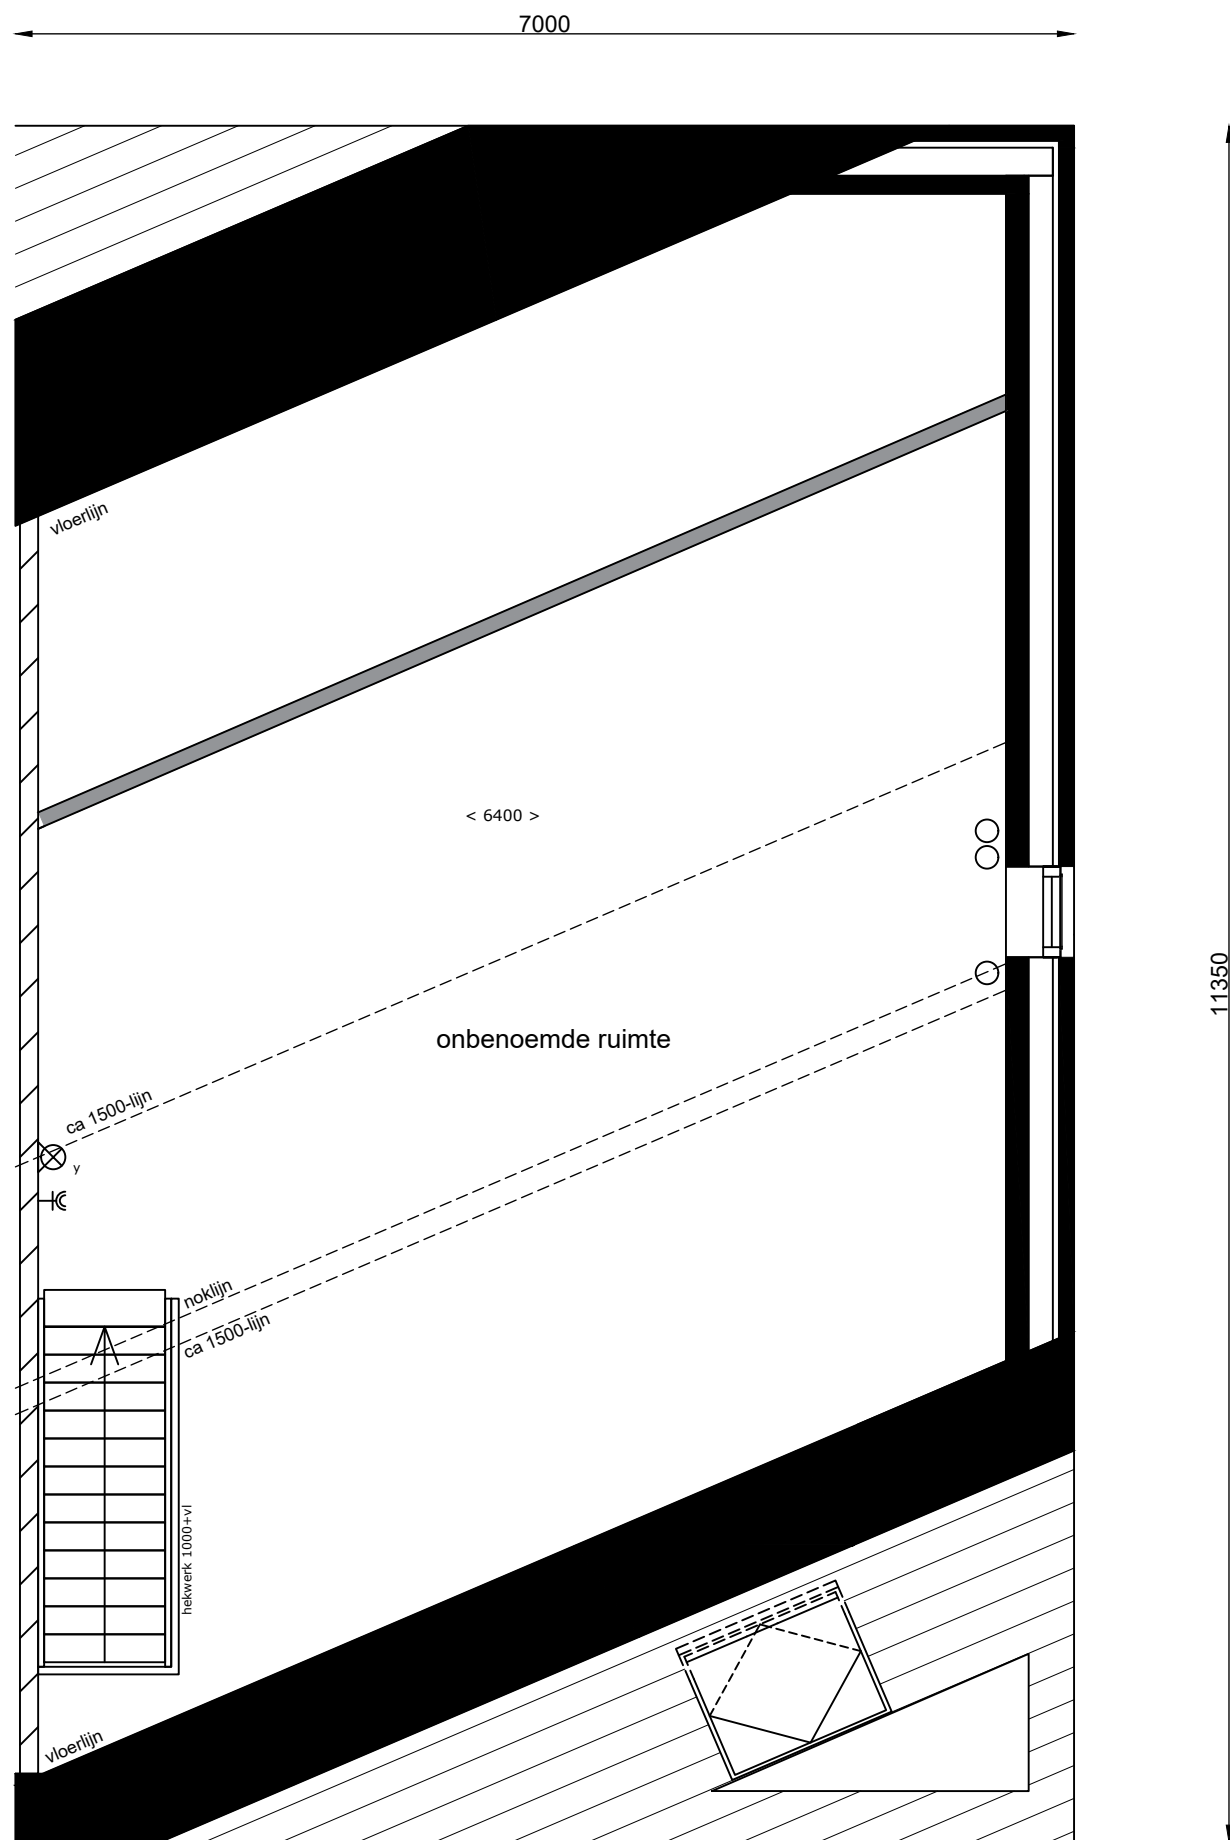

3e verdieping

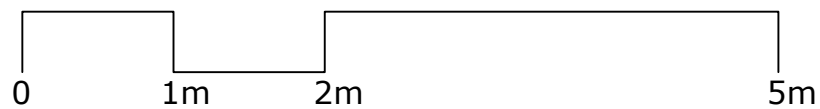

Aan de tekening/maatvoering kunnen geen rechten worden ontleend. Definitieve maatvoering altijd in het werk nameten. Alle maten zijn circa maten.

Bouwbedrijf: De Langen & van den Berg


REIJSENDAL

Bouwnummer(s): 70
Woningtype: I2
Datum: 04-04-2022
Schaal: 1:50
Formaat: A3