


Uitbouw 2,4 meter | Orangerie | Geurst & Schulze architecten

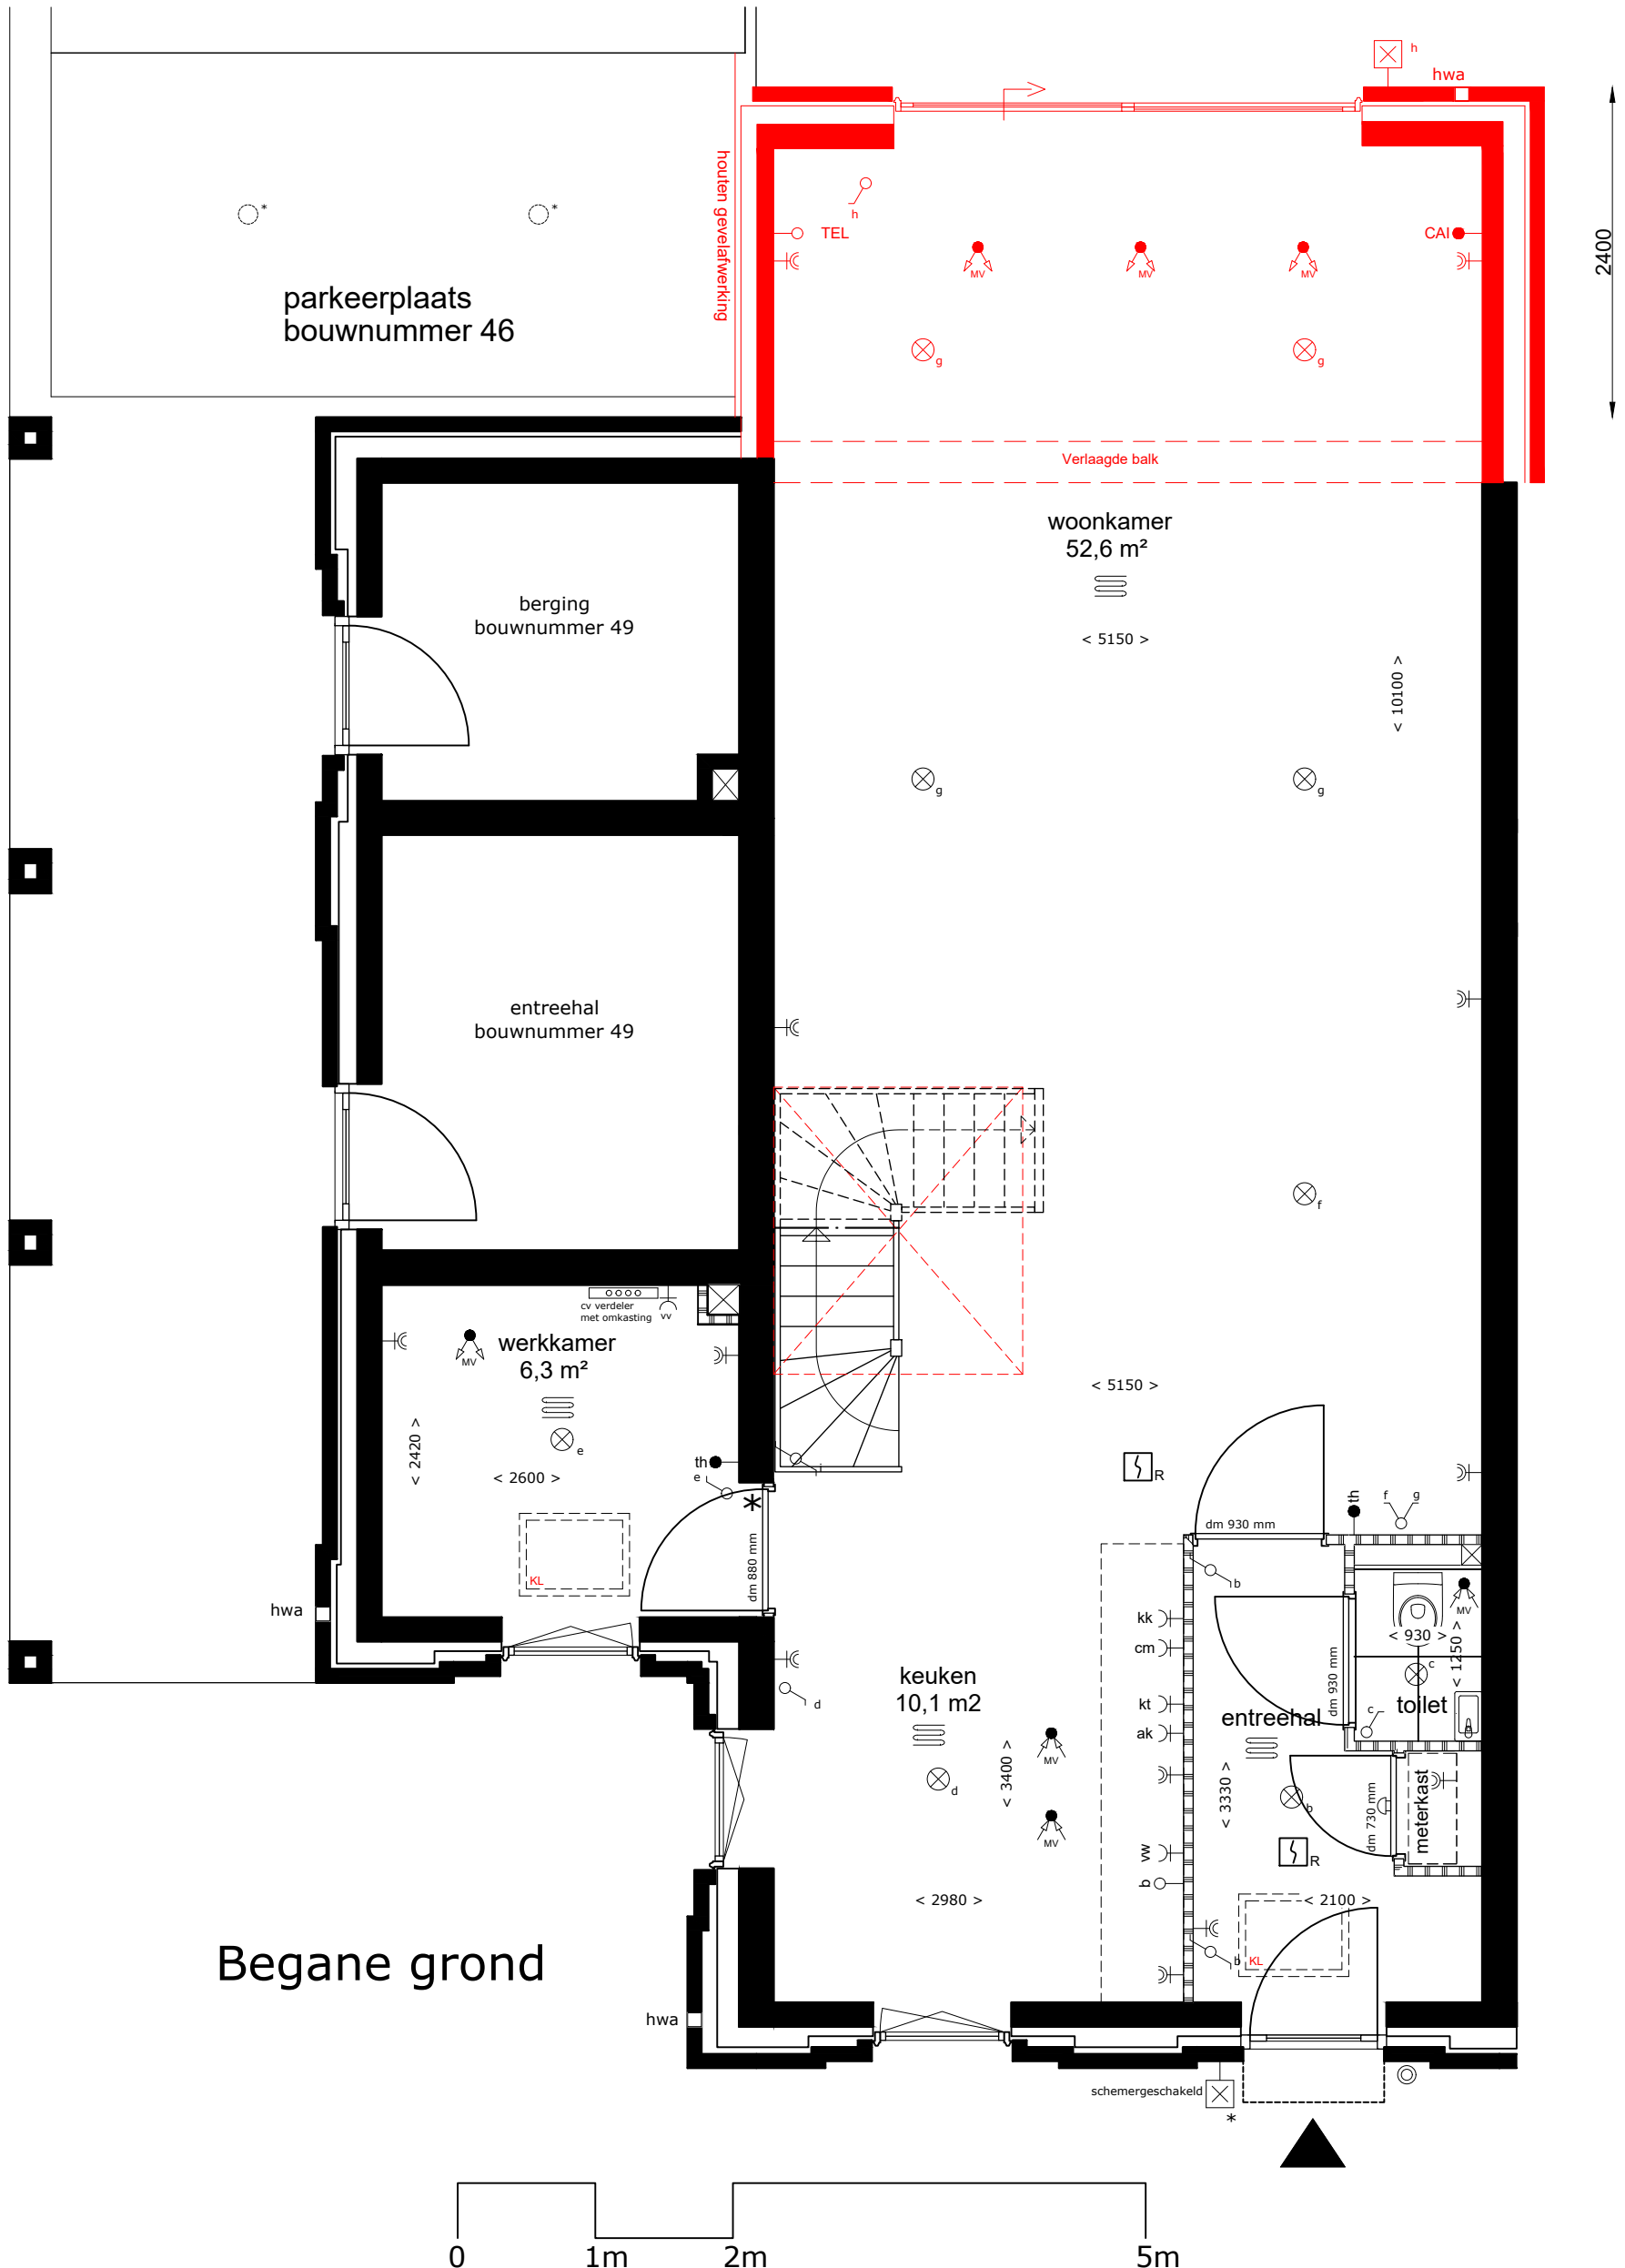

Begane grond

Aan de tekening/maatvoering kunnen geen rechten worden ontleend. Definitieve maatvoering altijd in het werk nameten. Alle maten zijn circa maten.



OPTIE: 10002B
 Datum: 31-01-2022
 Schaal: 1:50
 Formaat: A3