



# Laanvilla, 3-onder-1-kap woning | Geurst & Schulze

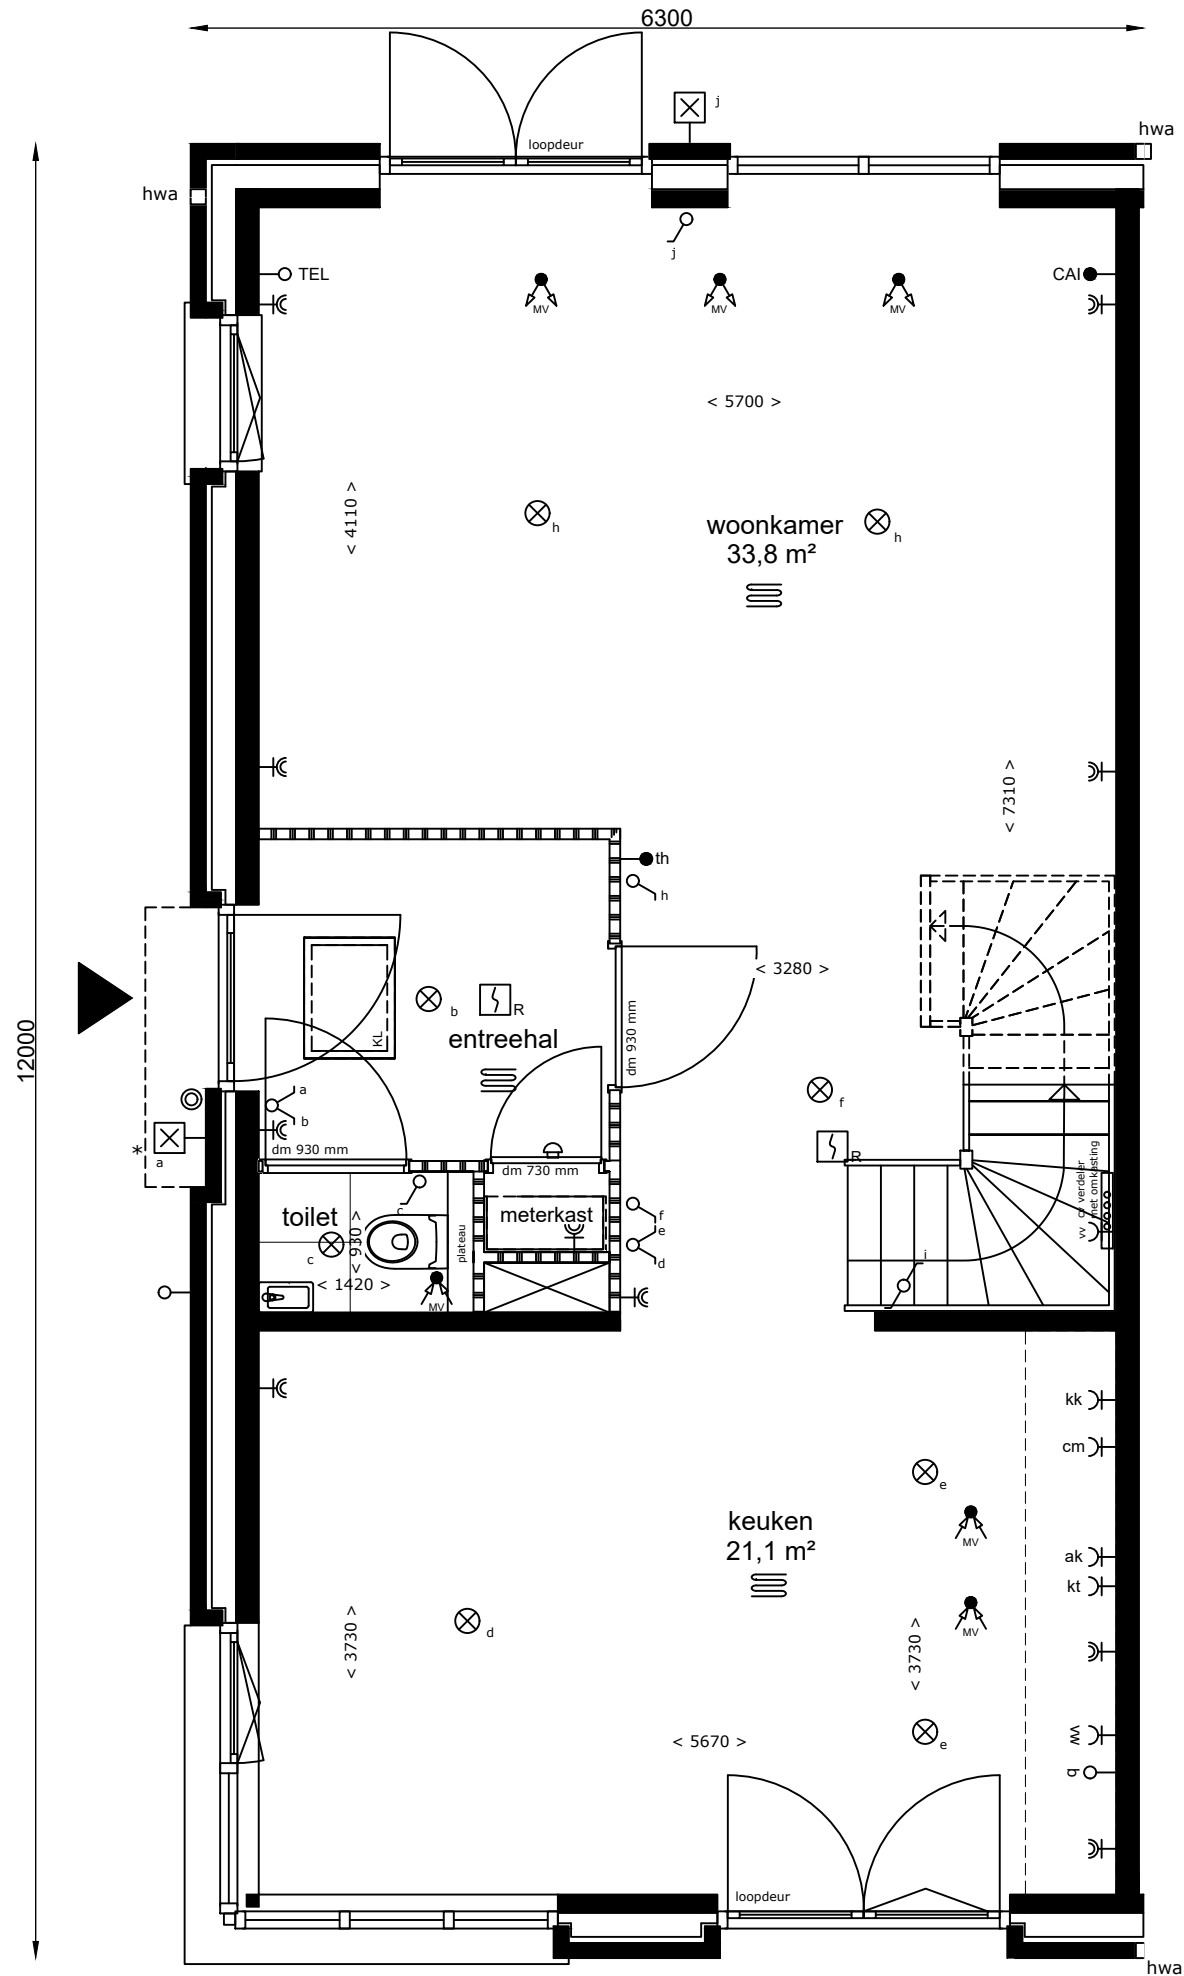

Begane grond

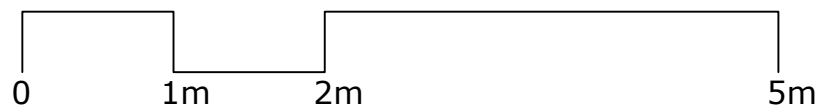


Aan de tekening/maatvoering kunnen geen rechten worden ontleend. Definitieve maatvoering altijd in het werk nameten. Alle maten zijn circa maten.

Bouwbedrijf: De Langen & van den Berg




Bouwnummer(s): 54  
 Woningtype: F  
 Datum: 04-04-2022  
 Schaal: 1:50  
 Formaat: A3

# Laanvilla, 3-onder-1-kap woning | Geurst & Schulze

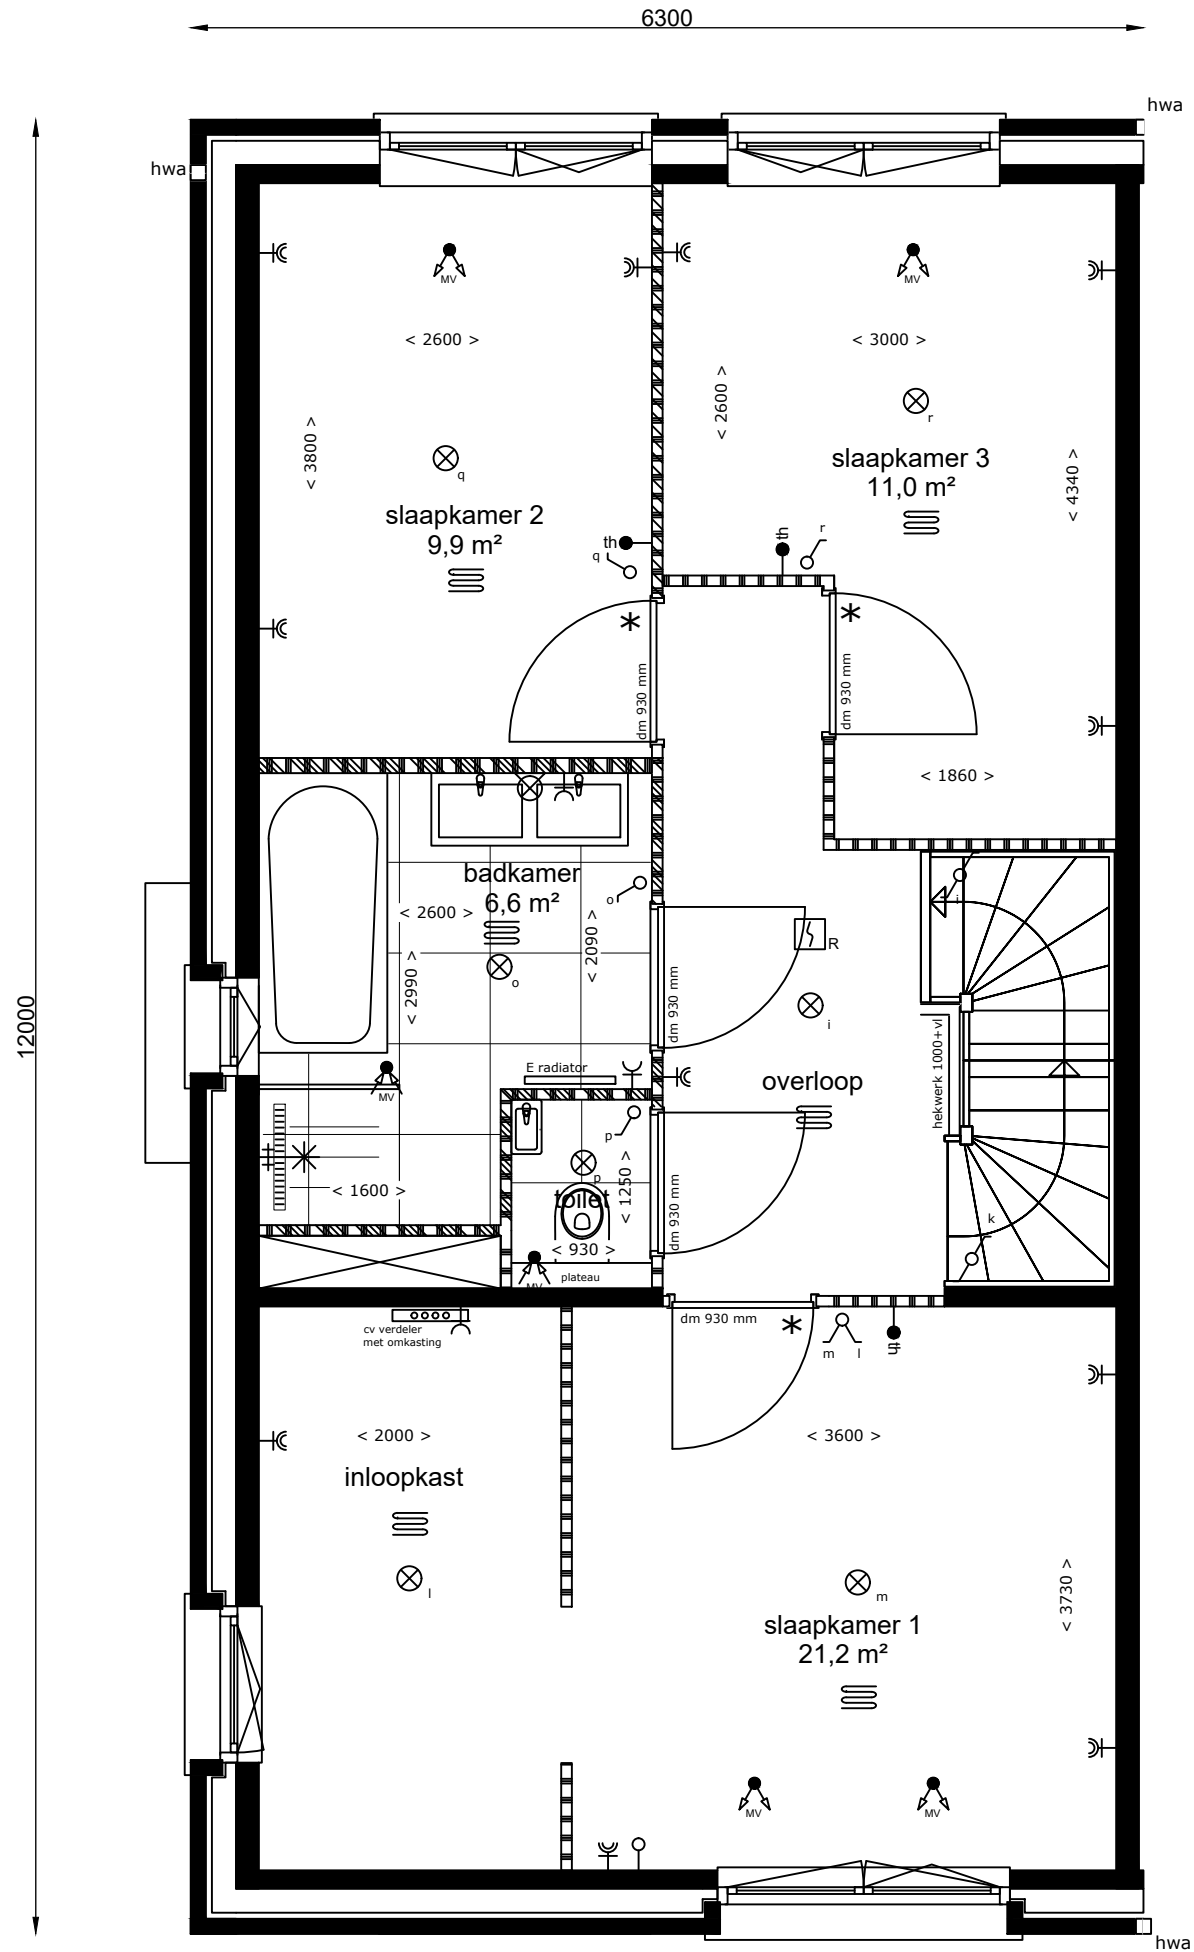

1e verdieping

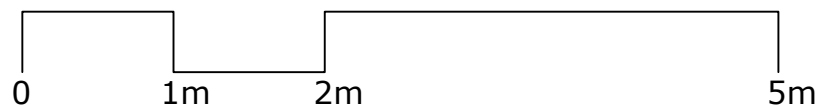


Aan de tekening/maatvoering kunnen geen rechten worden ontleend. Definitieve maatvoering altijd in het werk nameten. Alle maten zijn circa maten.

Bouwbedrijf: De Langen & van den Berg




Bouwnummer(s): 54  
Woningtype: F  
Datum: 04-04-2022  
Schaal: 1:50  
Formaat: A3

# Laanvilla, 3-onder-1-kap woning | Geurst & Schulze

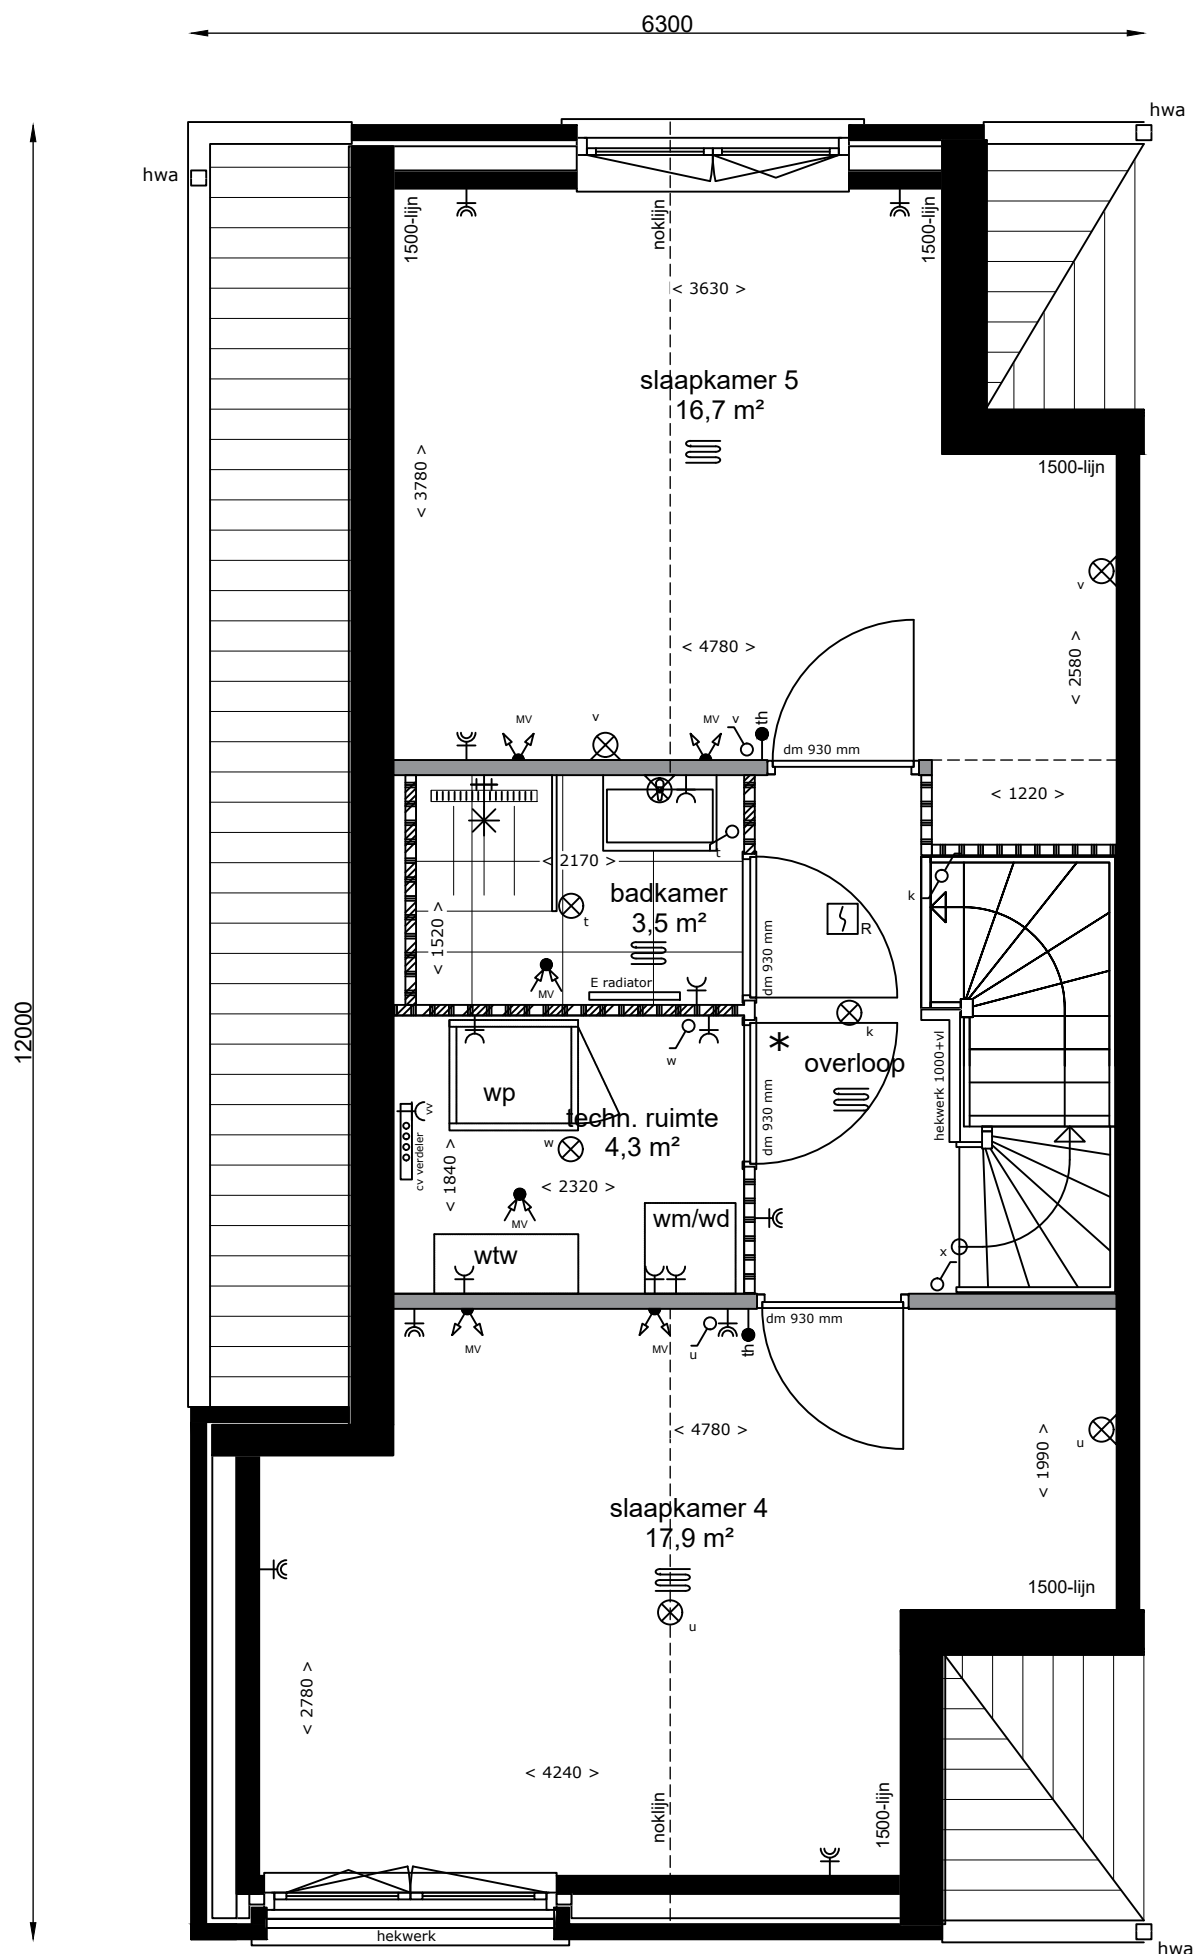

## 2e verdieping

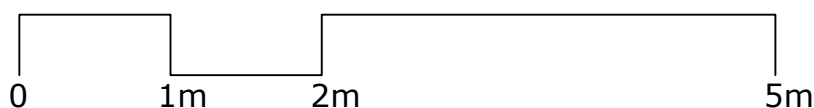


Aan de tekening/maatvoering kunnen geen rechten worden ontleend. Definitieve maatvoering altijd in het werk nameten. Alle maten zijn circa maten.

Bouwbedrijf: De Langen & van den Berg




Bouwnummer(s): 54  
 Woningtype: F  
 Datum: 04-04-2022  
 Schaal: 1:50  
 Formaat: A3

# Laanvilla, 3-onder-1-kap woning | Geurst & Schulze

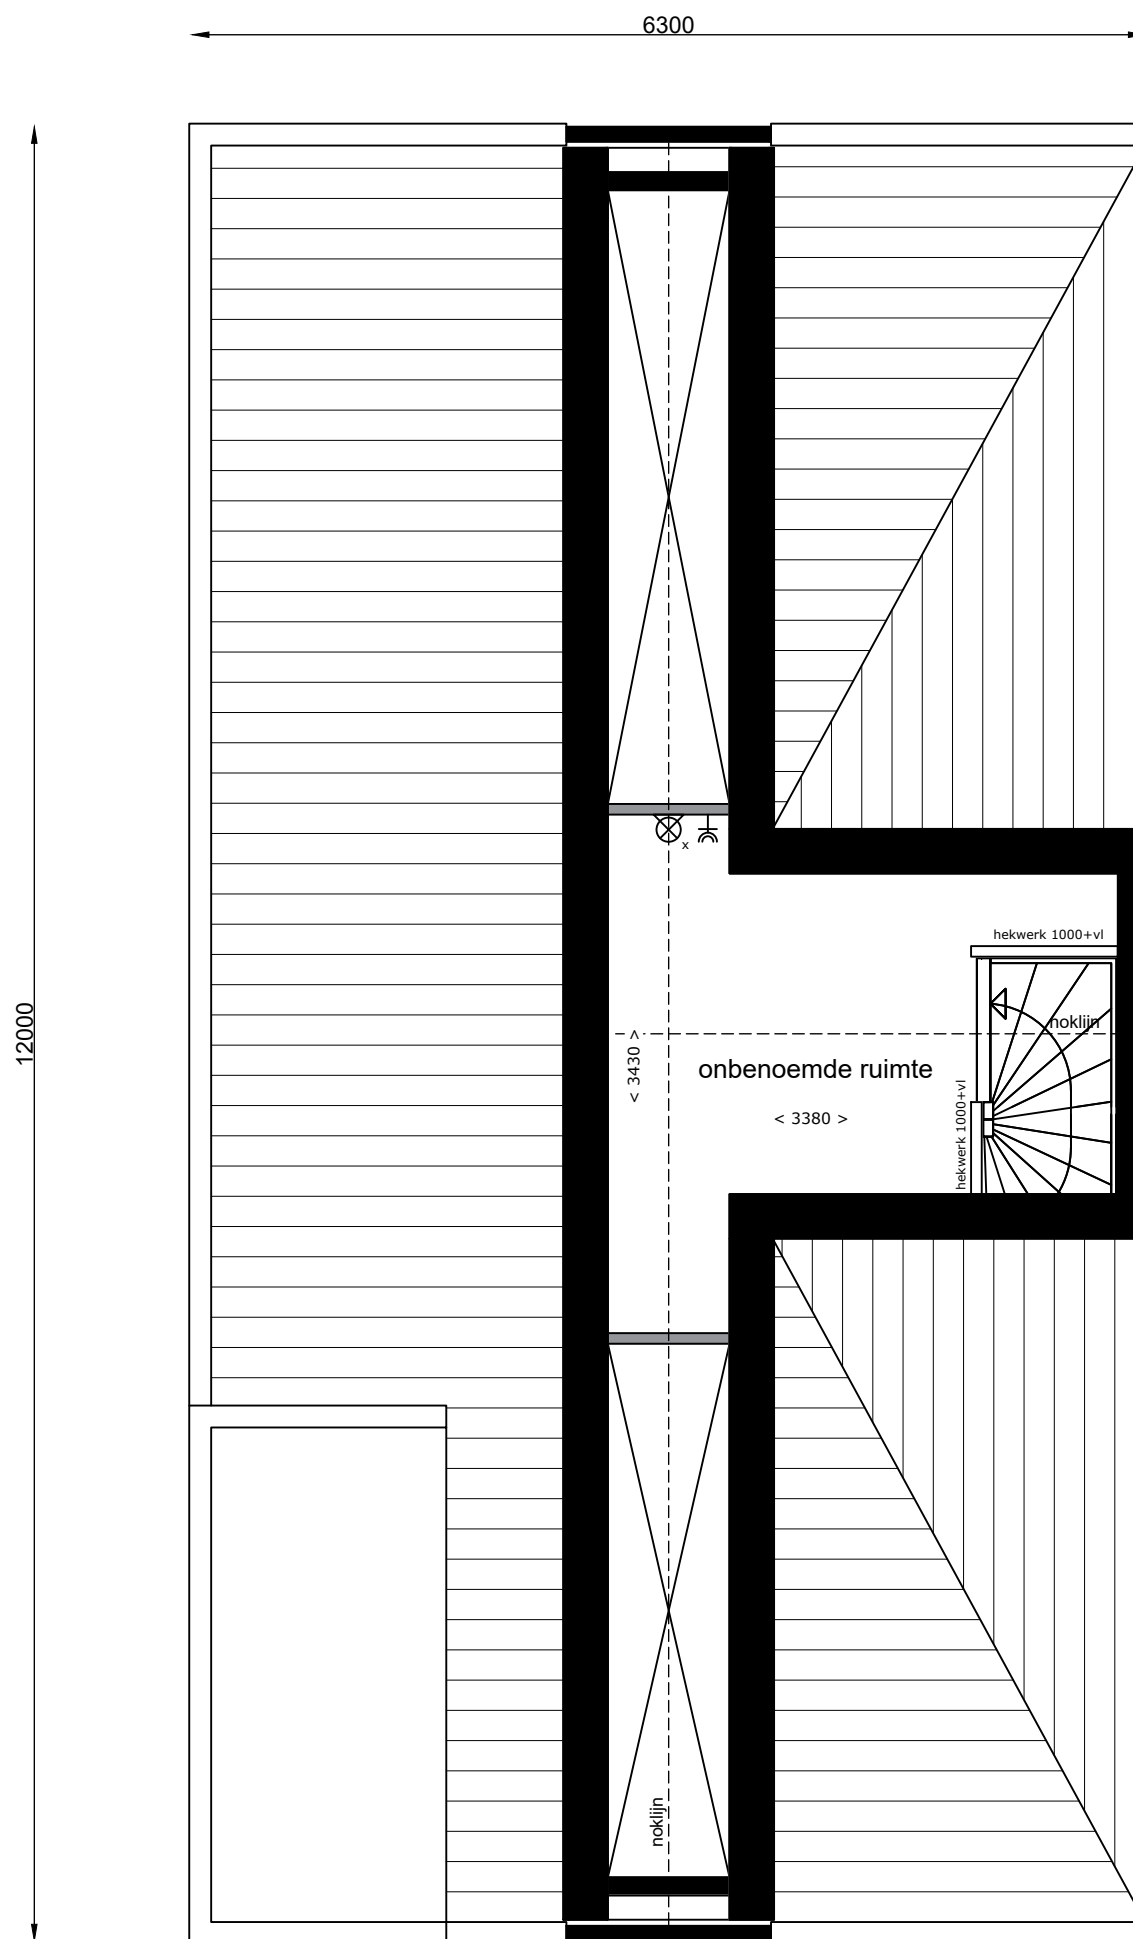

## 3e verdieping

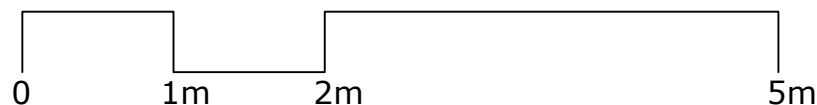

Aan de tekening/maatvoering kunnen geen rechten worden ontleend. Definitieve maatvoering altijd in het werk nameten. Alle maten zijn circa maten.

Bouwbedrijf: De Langen & van den Berg

  
**REIJSENDAAL**

Bouwnummer(s): 54  
Woningtype: F  
Datum: 04-04-2022  
Schaal: 1:50  
Formaat: A3