



Laanvilla, 3-onder-1-kap woning | Orange Architects

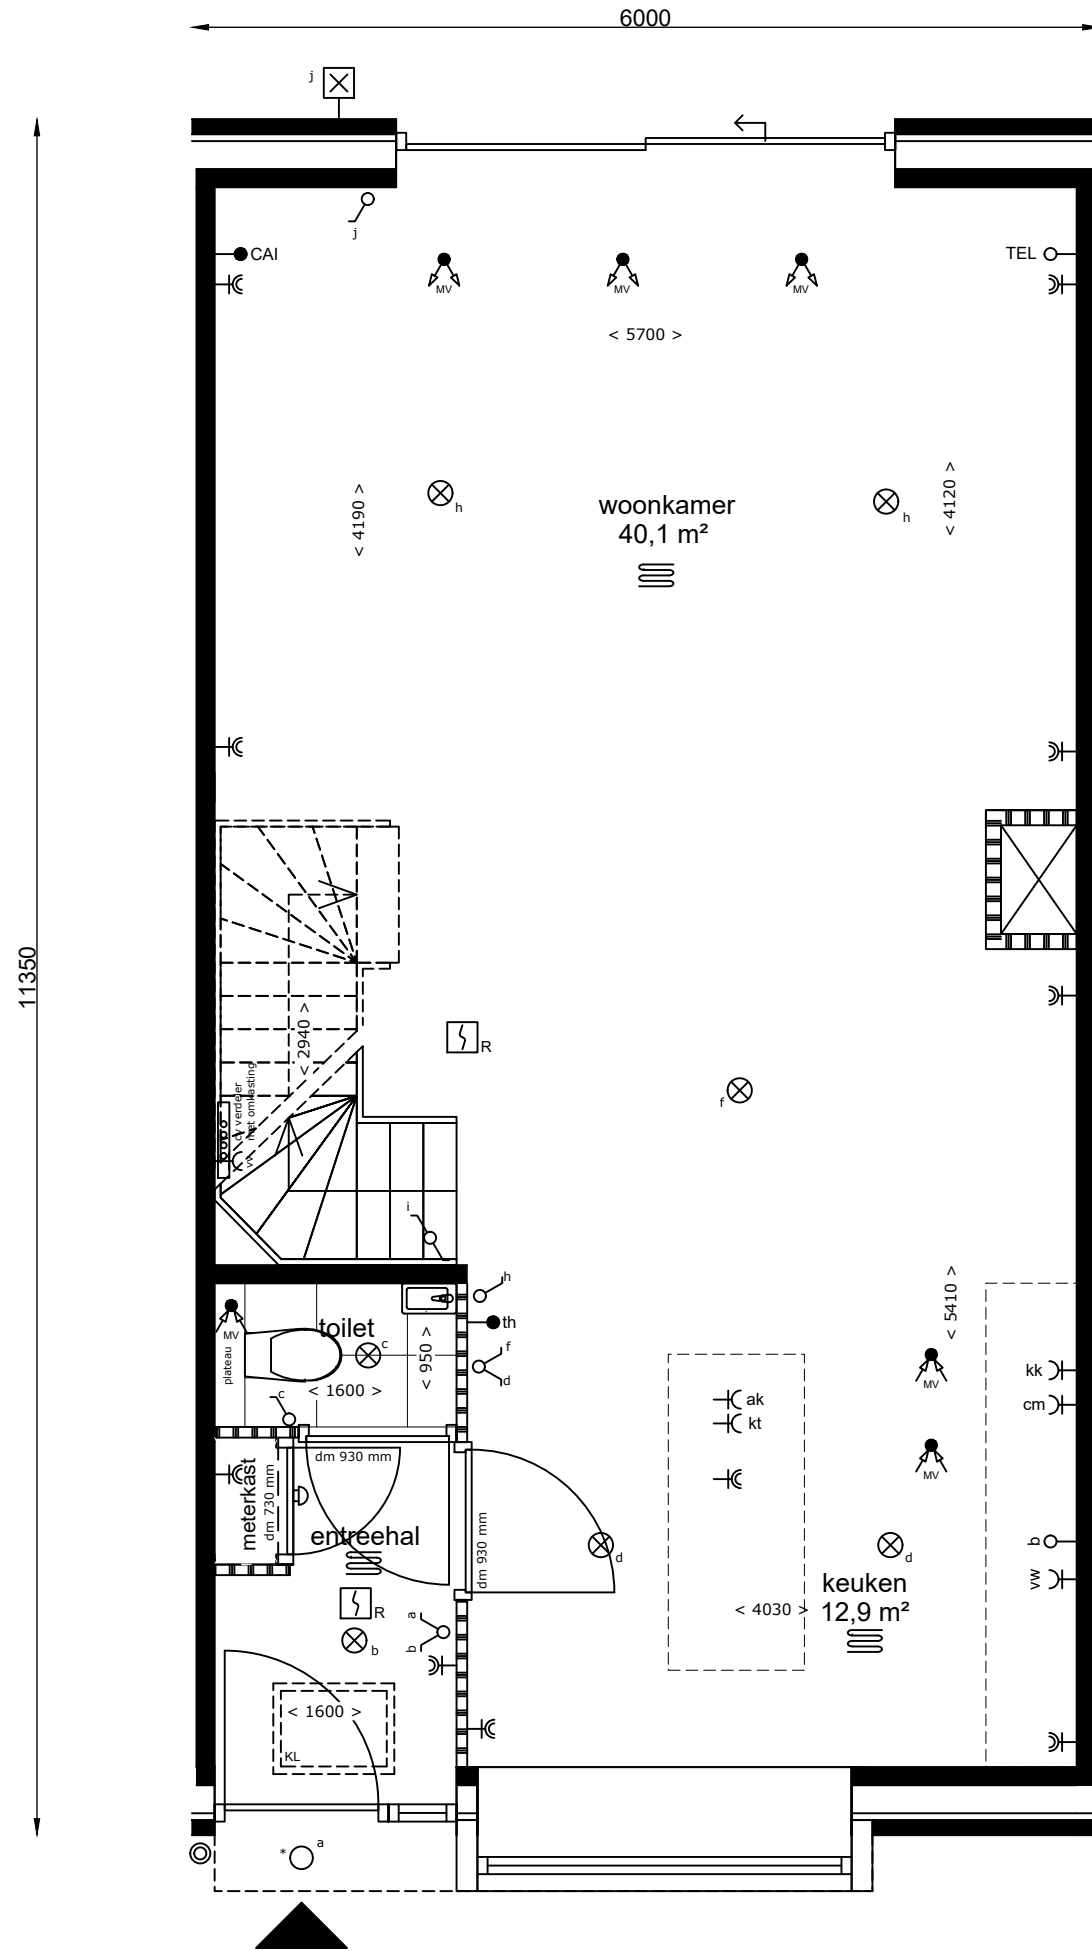

Begane grond

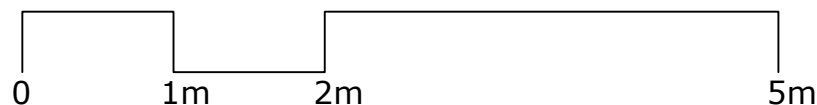


Aan de tekening/maatvoering kunnen geen rechten worden ontleend. Definitieve maatvoering altijd in het werk nameten. Alle maten zijn circa maten.

Bouwbedrijf: De Langen & van den Berg




Bouwnummer(s): 52, 62, 67, 75 & 80
Woningtype: G1
Datum: 04-04-2022
Schaal: 1:50
Formaat: A3

Laanvilla, 3-onder-1-kap woning | Orange Architects

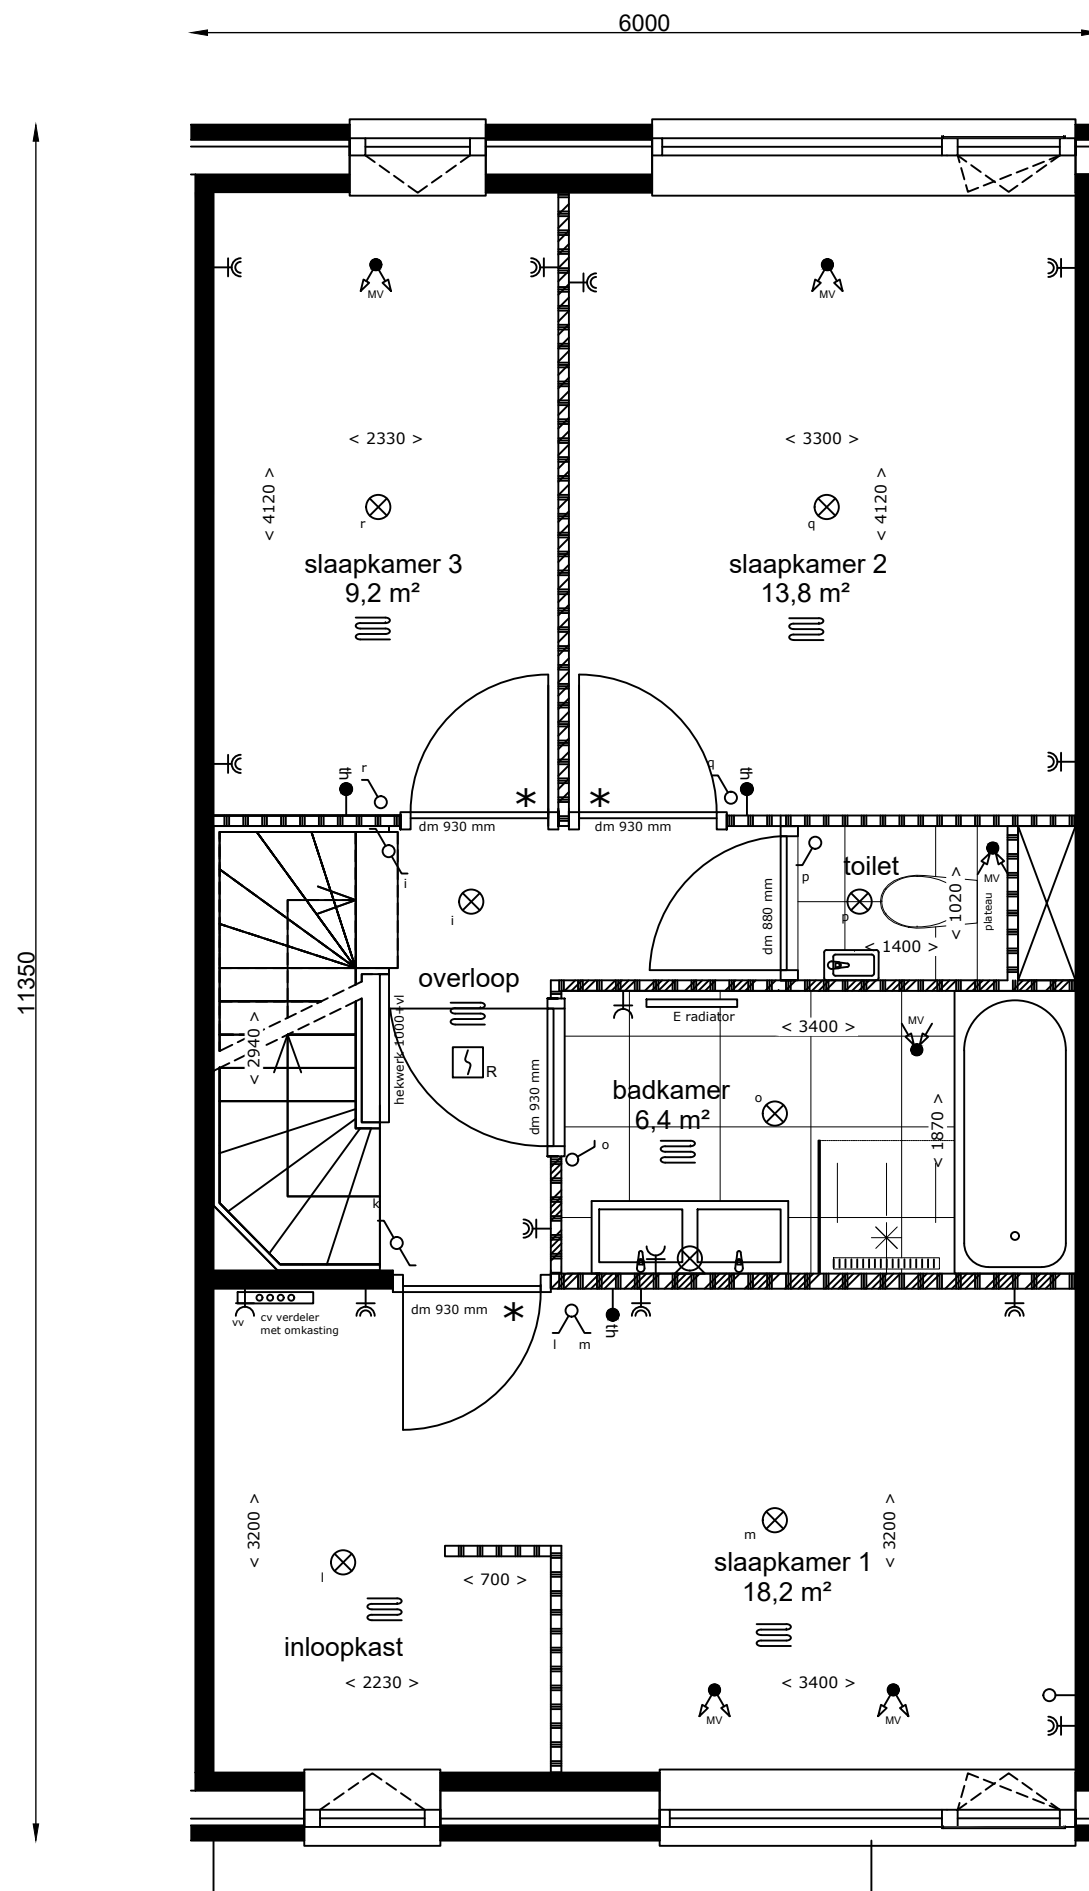

1e verdieping

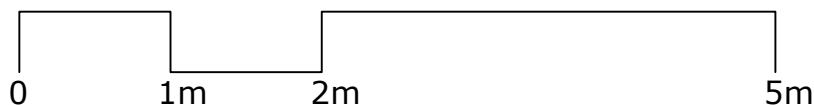


Aan de tekening/maatvoering kunnen geen rechten worden ontleend. Definitieve maatvoering altijd in het werk nameten. Alle maten zijn circa maten.

Bouwbedrijf: De Langen & van den Berg




Bouwnummer(s): 52, 62, 67, 75 & 80
Woningtype: G1
Datum: 04-04-2022
Schaal: 1:50
Formaat: A3

Laanvilla, 3-onder-1-kap woning | Orange Architects

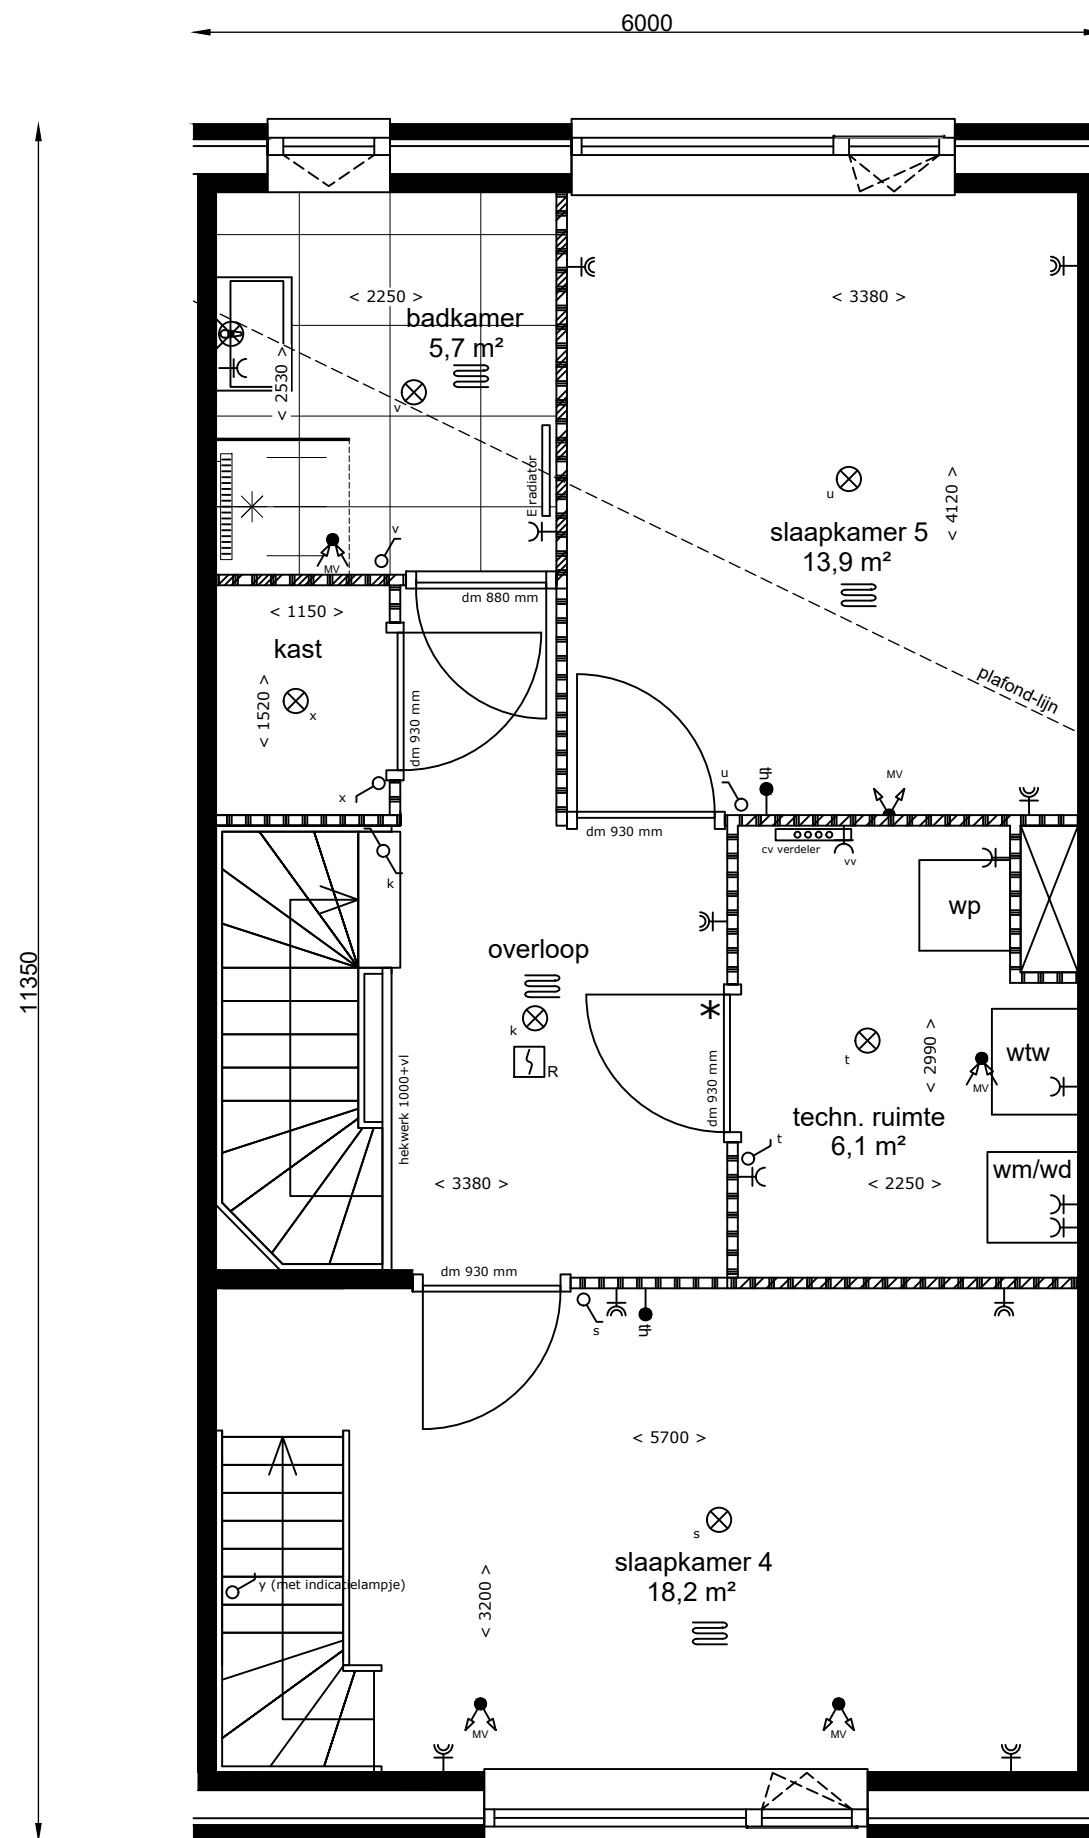

2e verdieping

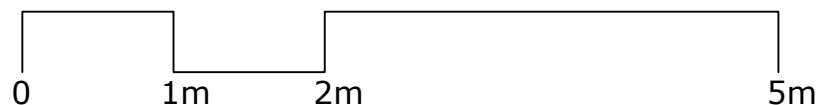


Aan de tekening/maatvoering kunnen geen rechten worden ontleend. Definitieve maatvoering altijd in het werk nameten. Alle maten zijn circa maten.

Bouwbedrijf: De Langen & van den Berg




Bouwnummer(s): 52, 62, 67, 75 & 80
Woningtype: G1
Datum: 04-04-2022
Schaal: 1:50
Formaat: A3

Laanvilla, 3-onder-1-kap woning | Orange Architects

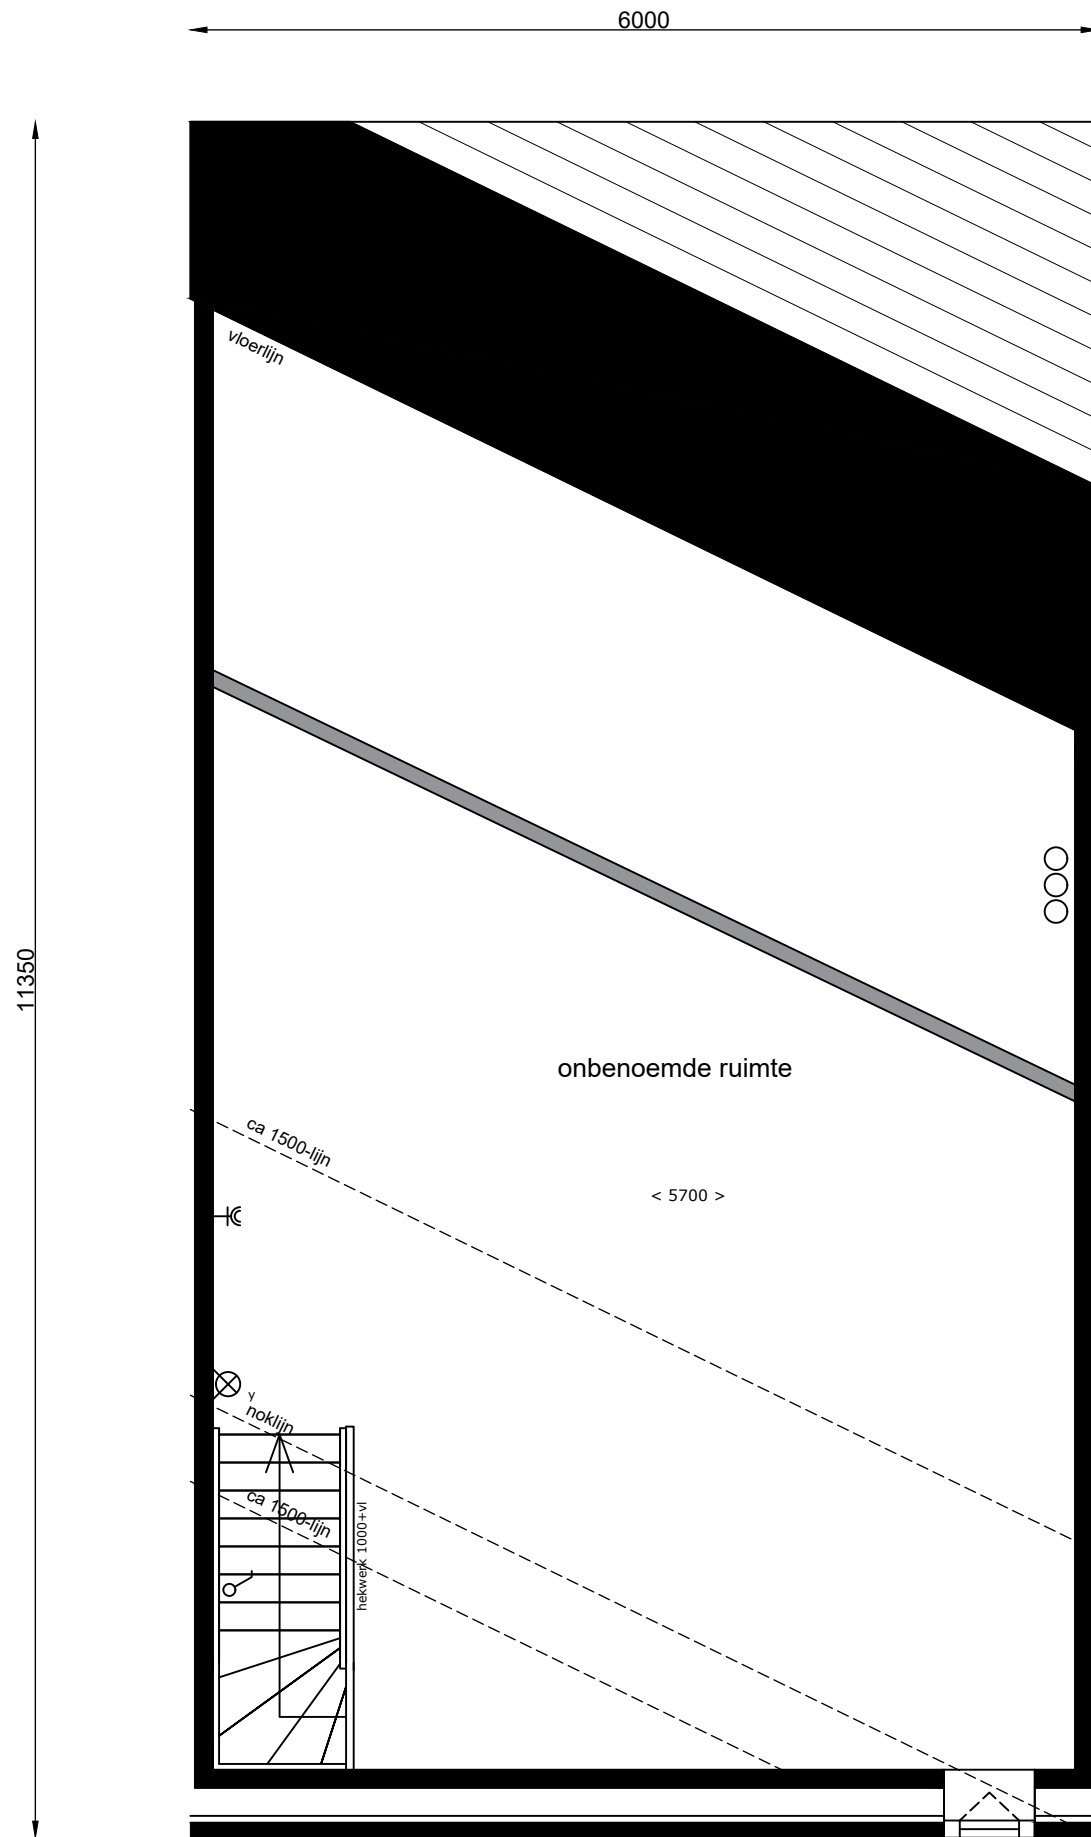

3e verdieping

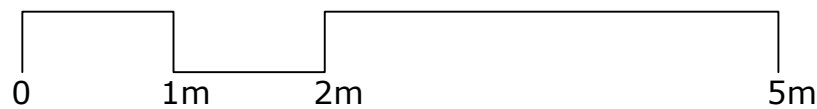

Aan de tekening/maatvoering kunnen geen rechten worden ontleend. Definitieve maatvoering altijd in het werk nameten. Alle maten zijn circa maten.

Bouwbedrijf: De Langen & van den Berg



Bouwnummer(s): 52, 62, 67, 75 & 80
Woningtype: G1
Datum: 04-04-2022
Schaal: 1:50
Formaat: A3