



Laanvilla, 3-onder-1-kap woning | Orange Architects

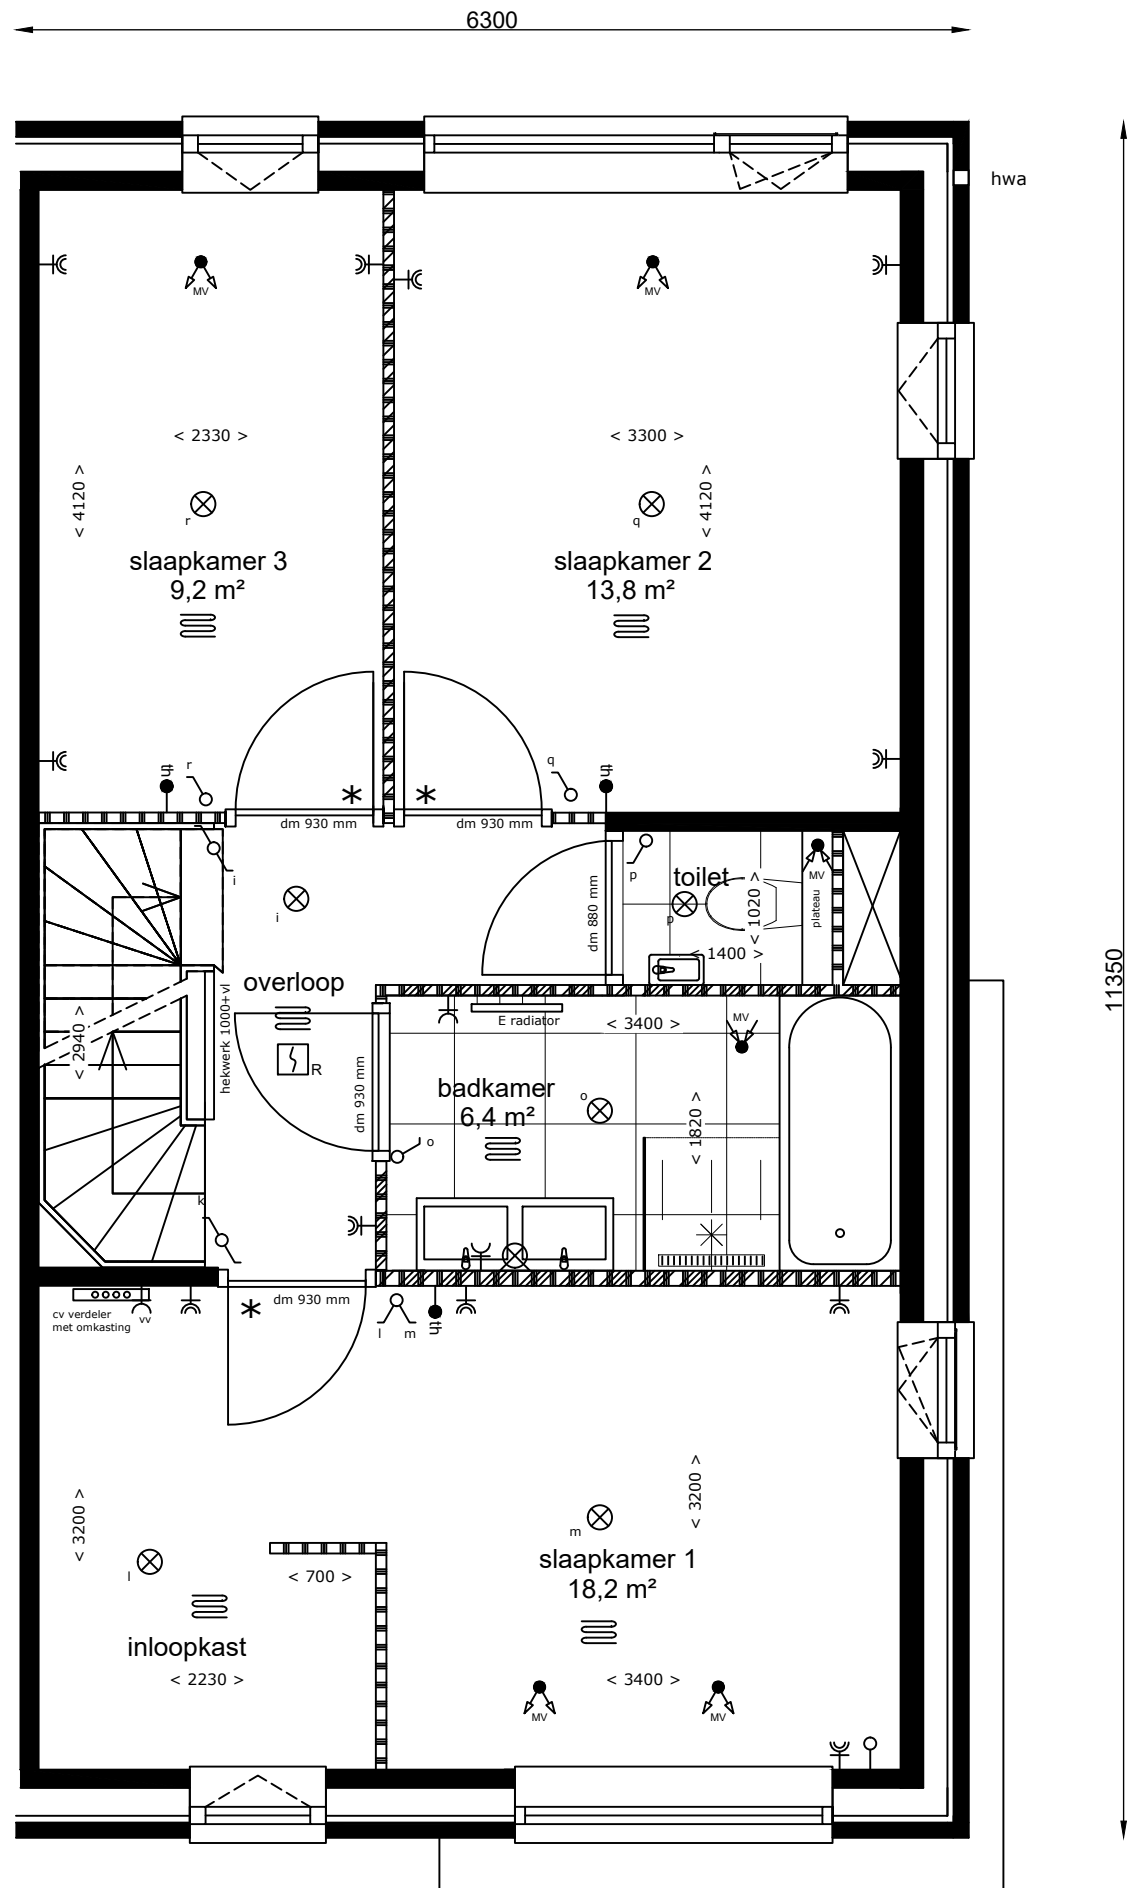

1e verdieping

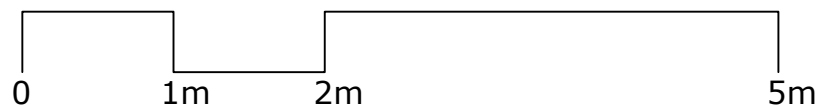


Aan de tekening/maatvoering kunnen geen rechten worden ontleend. Definitieve maatvoering altijd in het werk nameten. Alle maten zijn circa maten.

Bouwbedrijf: De Langen & van den Berg




Bouwnummer(s): 53, 63, 68, 76 & 81
Woningtype: G2
Datum: 04-04-2022
Schaal: 1:50
Formaat: A3

Laanvilla, 3-onder-1-kap woning | Orange Architects

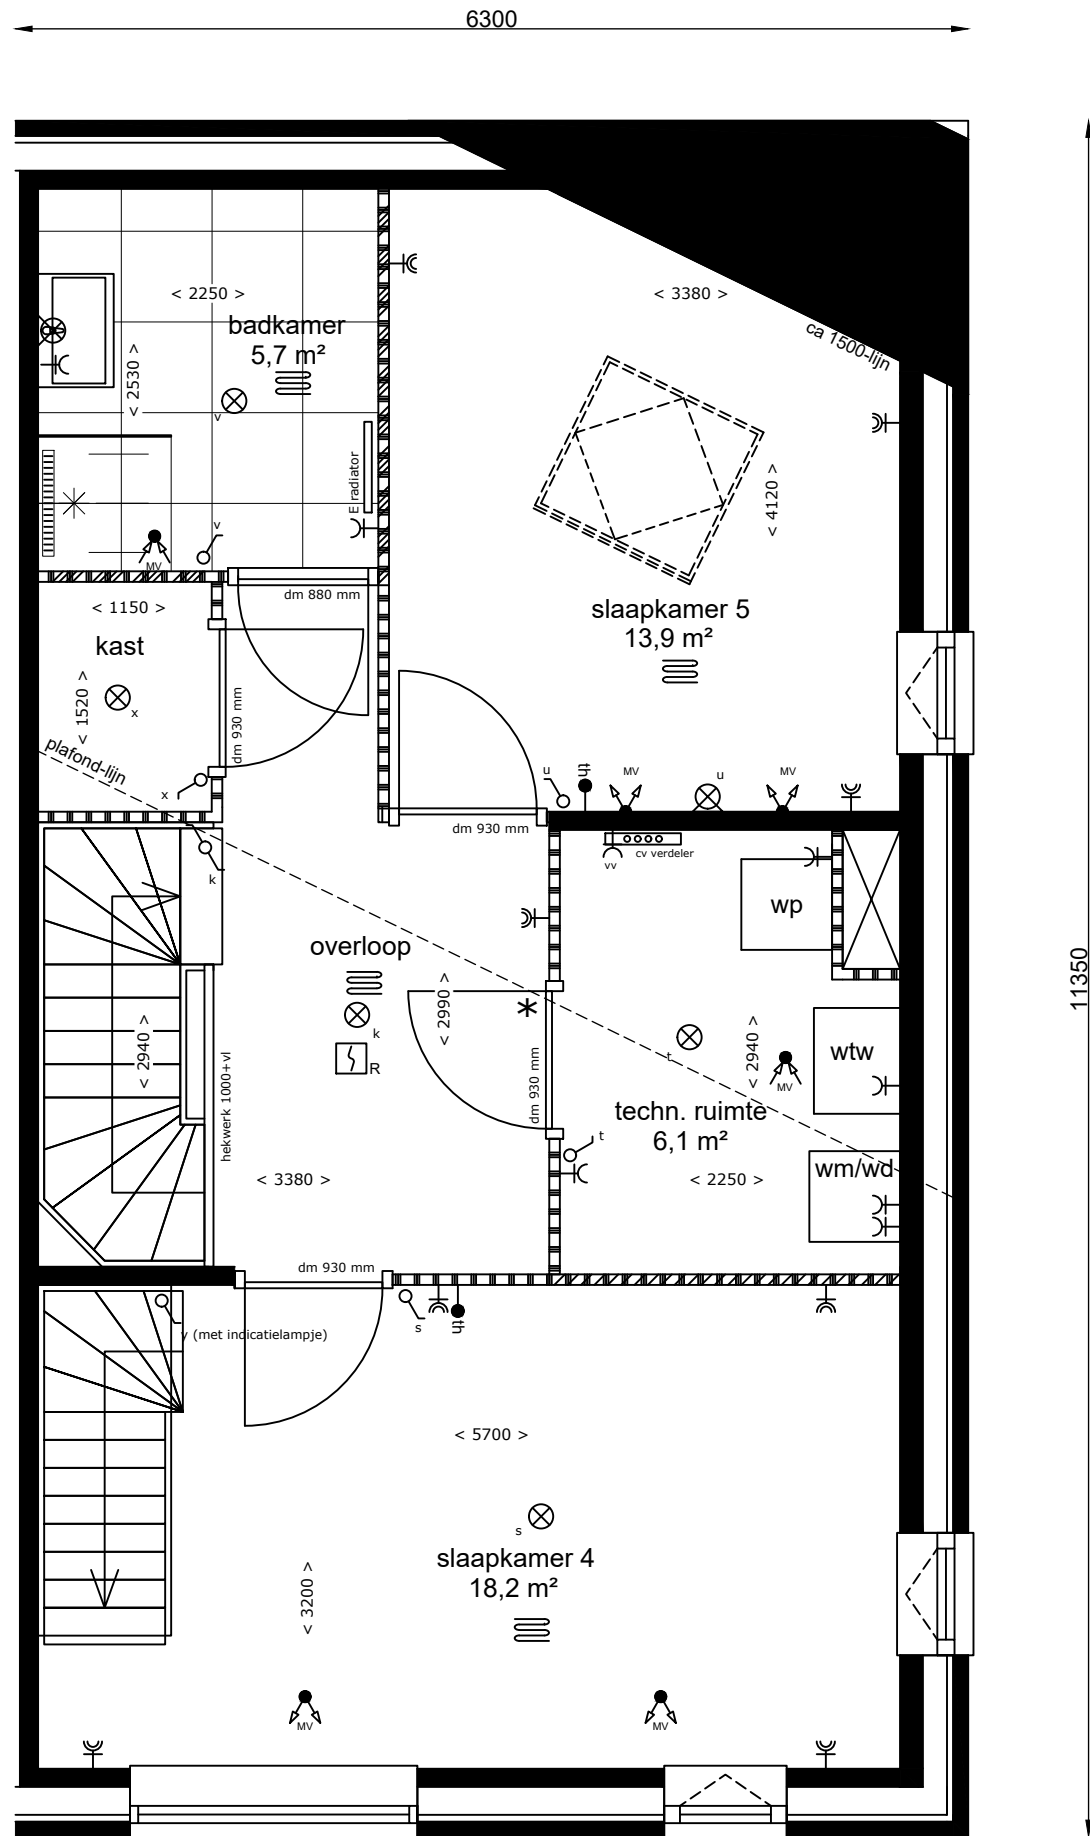

2e verdieping

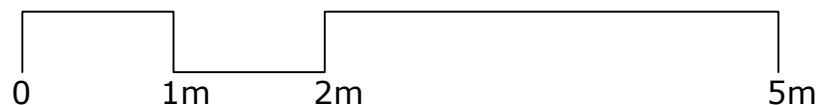


Aan de tekening/maatvoering kunnen geen rechten worden ontleend. Definitieve maatvoering altijd in het werk nameten. Alle maten zijn circa maten.

Bouwbedrijf: De Langen & van den Berg




Bouwnummer(s): 53, 63, 68, 76 & 81
 Woningtype: G2
 Datum: 04-04-2022
 Schaal: 1:50
 Formaat: A3

Laanvilla, 3-onder-1-kap woning | Orange Architects

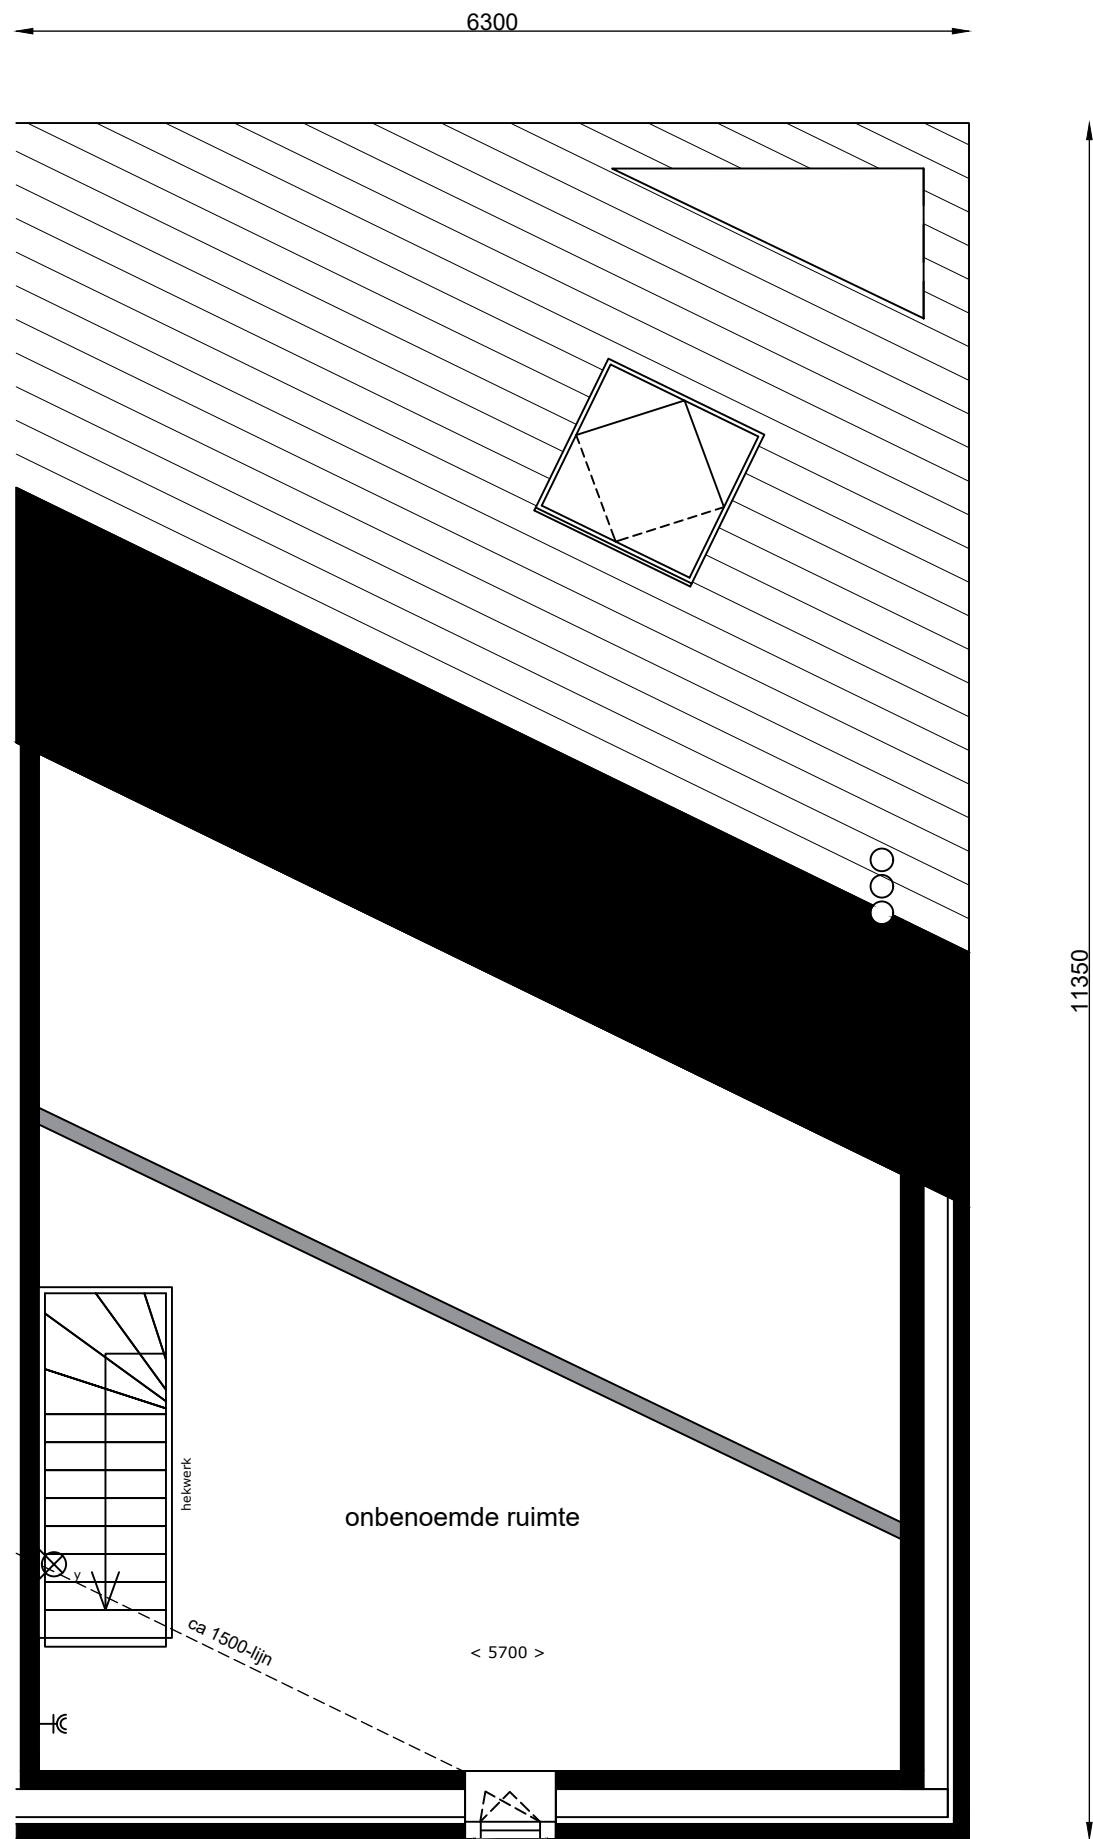

3e verdieping

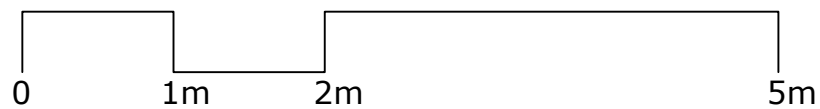

Aan de tekening/maatvoering kunnen geen rechten worden ontleend. Definitieve maatvoering altijd in het werk nameten. Alle maten zijn circa maten.

Bouwbedrijf: De Langen & van den Berg


REIJSENDAAL

Bouwnummer(s): 53, 63, 68, 76 & 81
Woningtype: G2
Datum: 04-04-2022
Schaal: 1:50
Formaat: A3