



# Laanvilla, 4-onder-1-kap woning | Geurst & Schulze

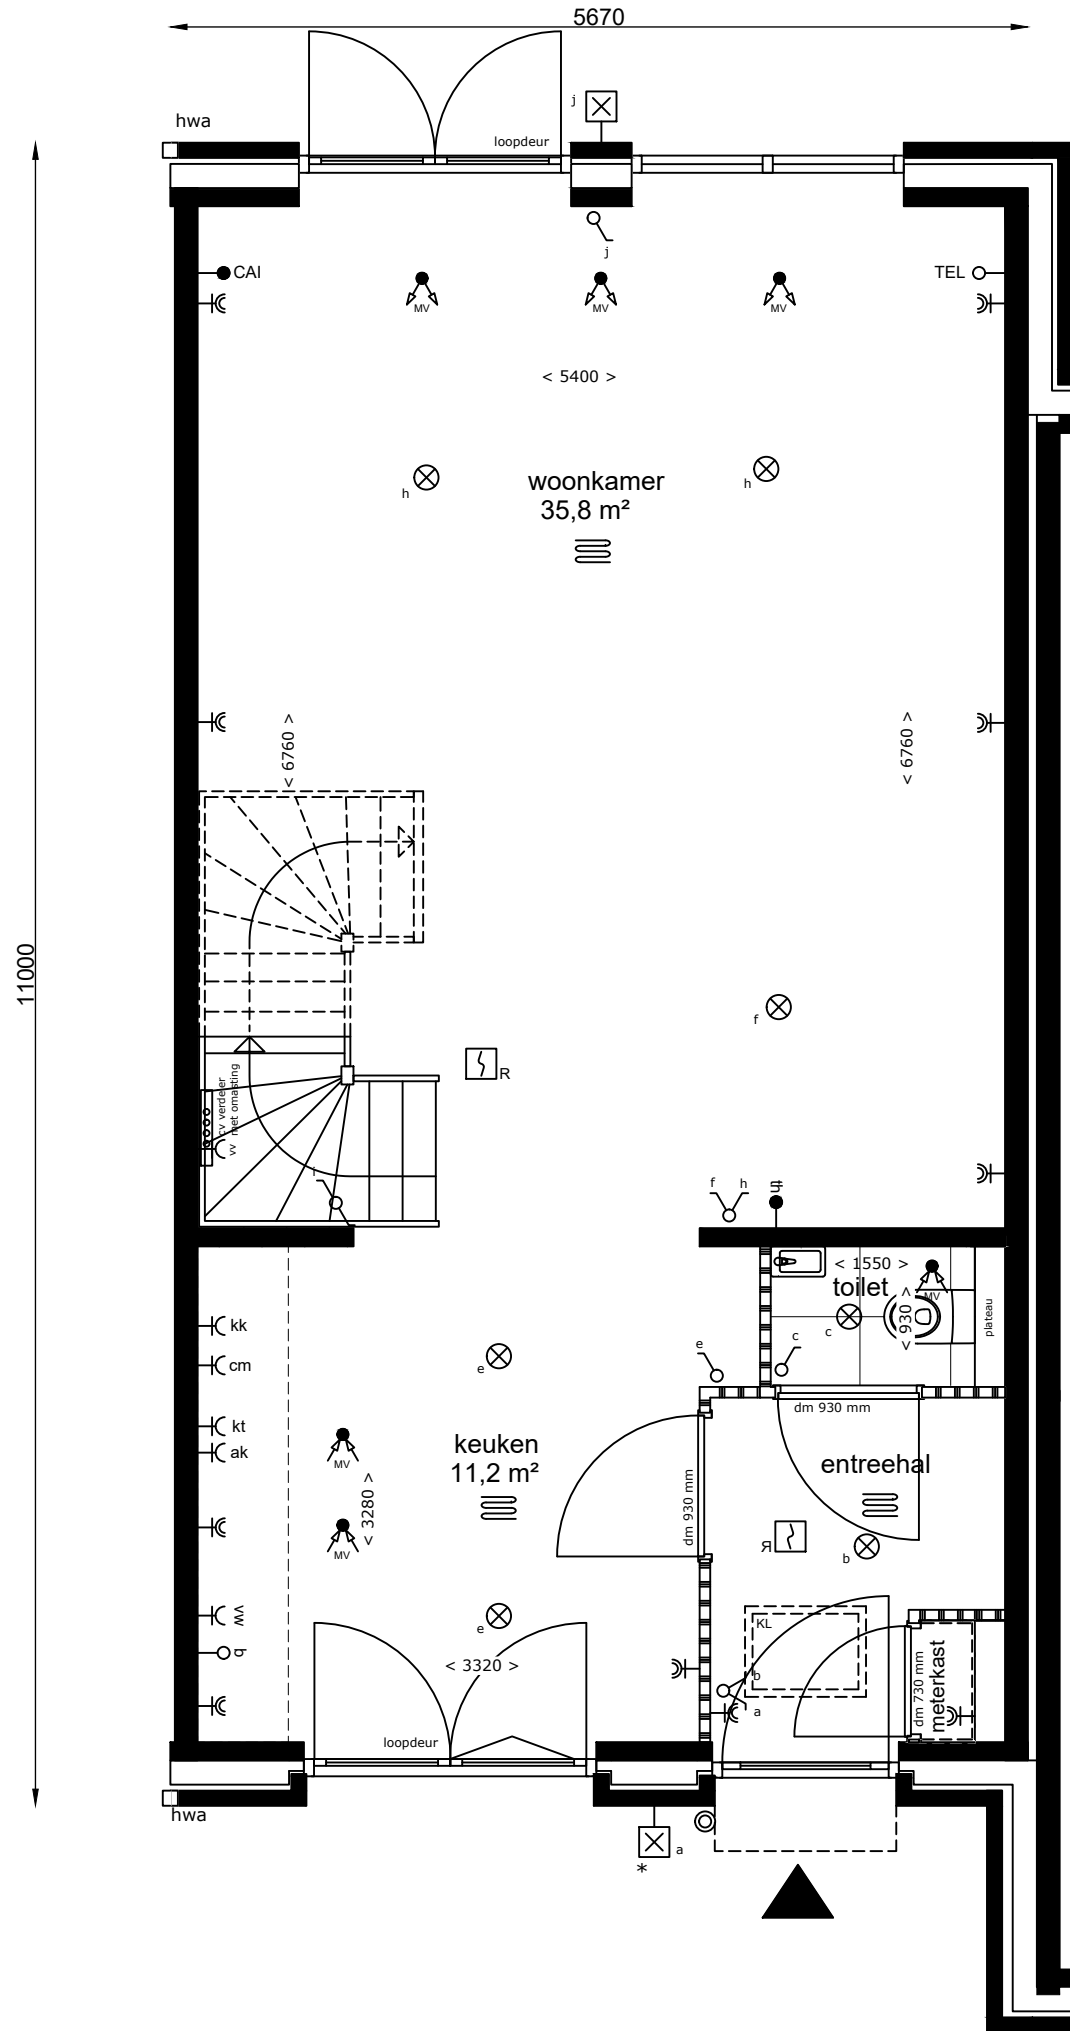

Begane grond

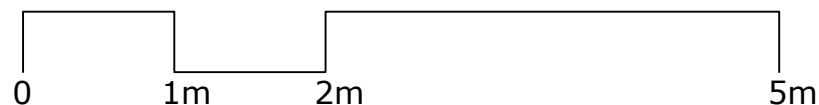


Aan de tekening/maatvoering kunnen geen rechten worden ontleend. Definitieve maatvoering altijd in het werk nameten. Alle maten zijn circa maten.

Bouwbedrijf: De Langen & van den Berg



Bouwnummer(s): 83  
Woningtype: J2sp  
Datum: 04-04-2022  
Schaal: 1:50  
Formaat: A3

# Laanvilla, 4-onder-1-kap woning | Geurst & Schulze

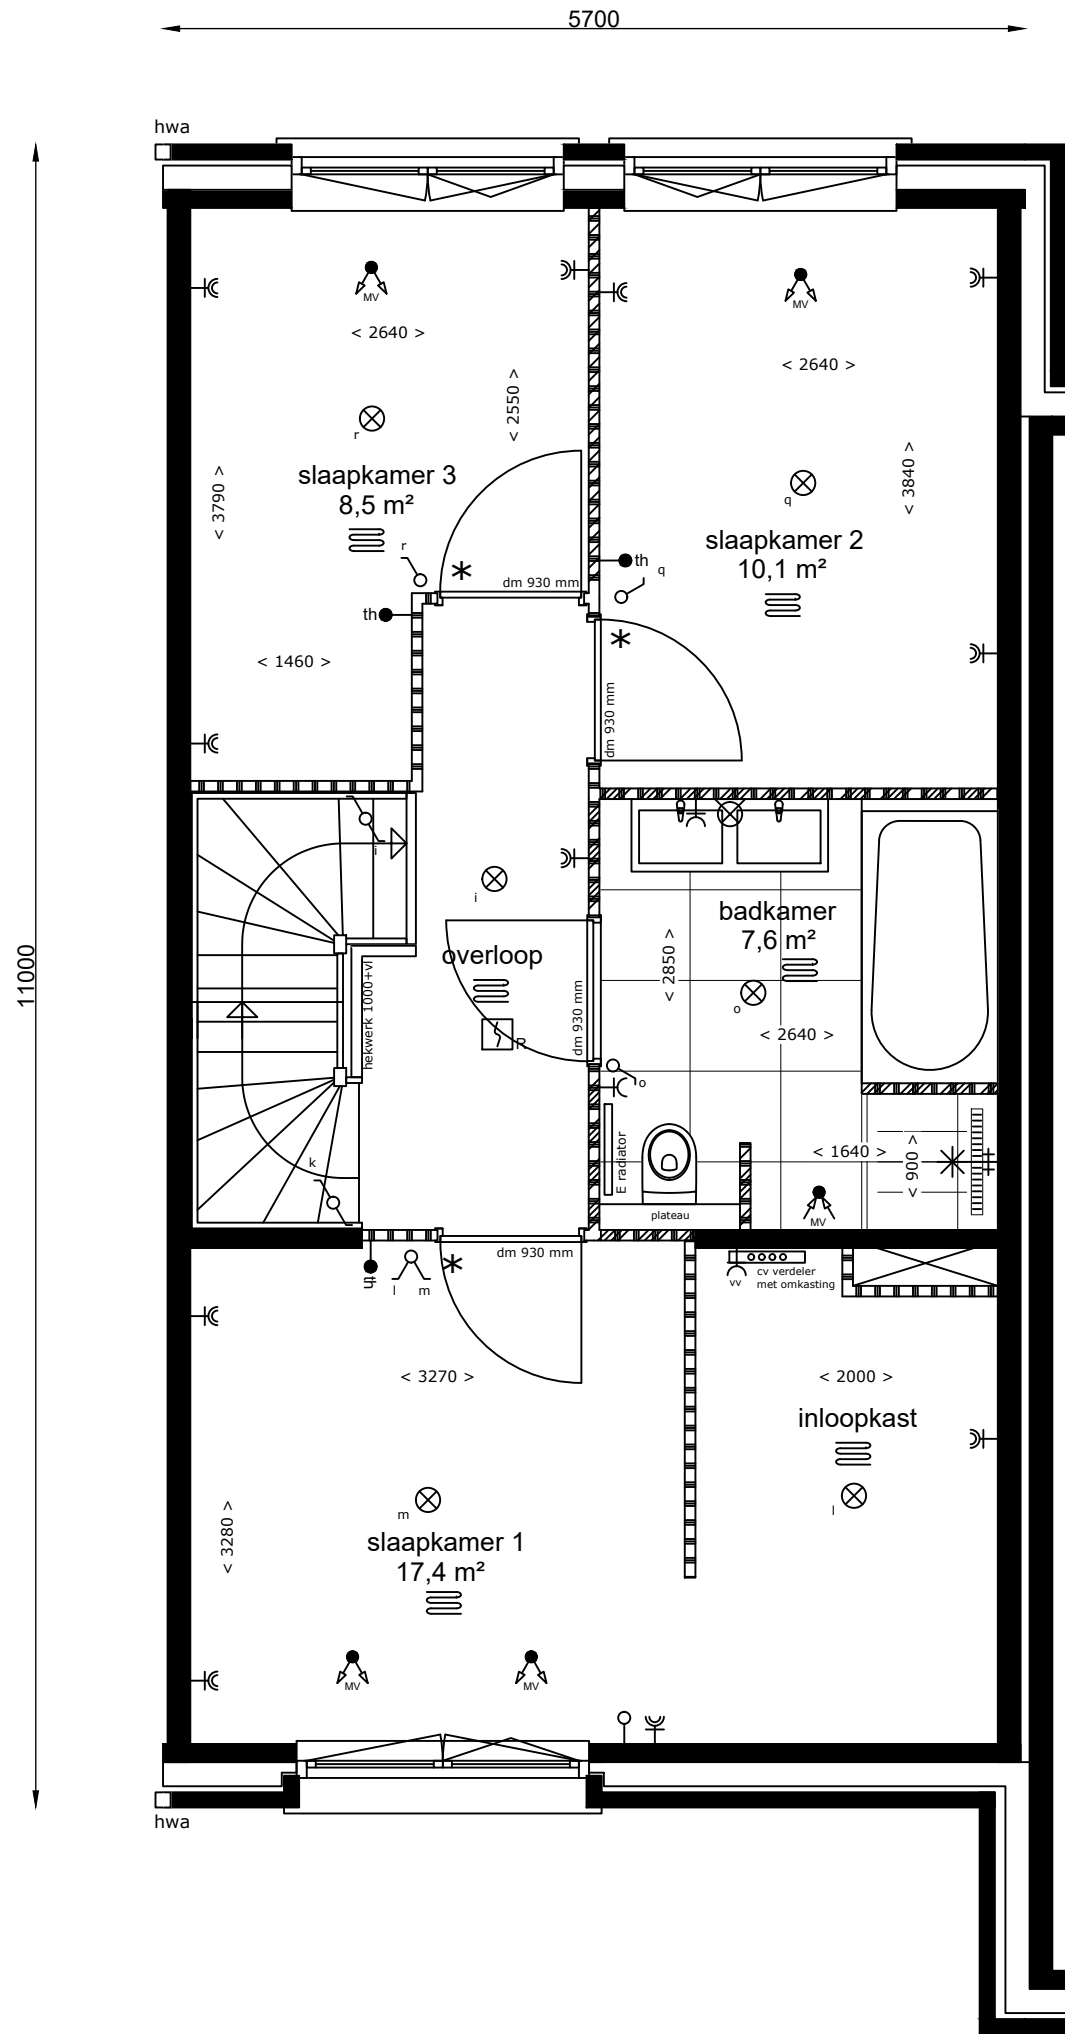

1e verdieping


Aan de tekening/maatvoering kunnen geen rechten worden ontleend. Definitieve maatvoering altijd in het werk nameten. Alle maten zijn circa maten.

Bouwbedrijf: De Langen & van den Berg



Bouwnummer(s): 83  
Woningtype: J2sp  
Datum: 04-04-2022  
Schaal: 1:50  
Formaat: A3

# Laanvilla, 4-onder-1-kap woning | Geurst & Schulze

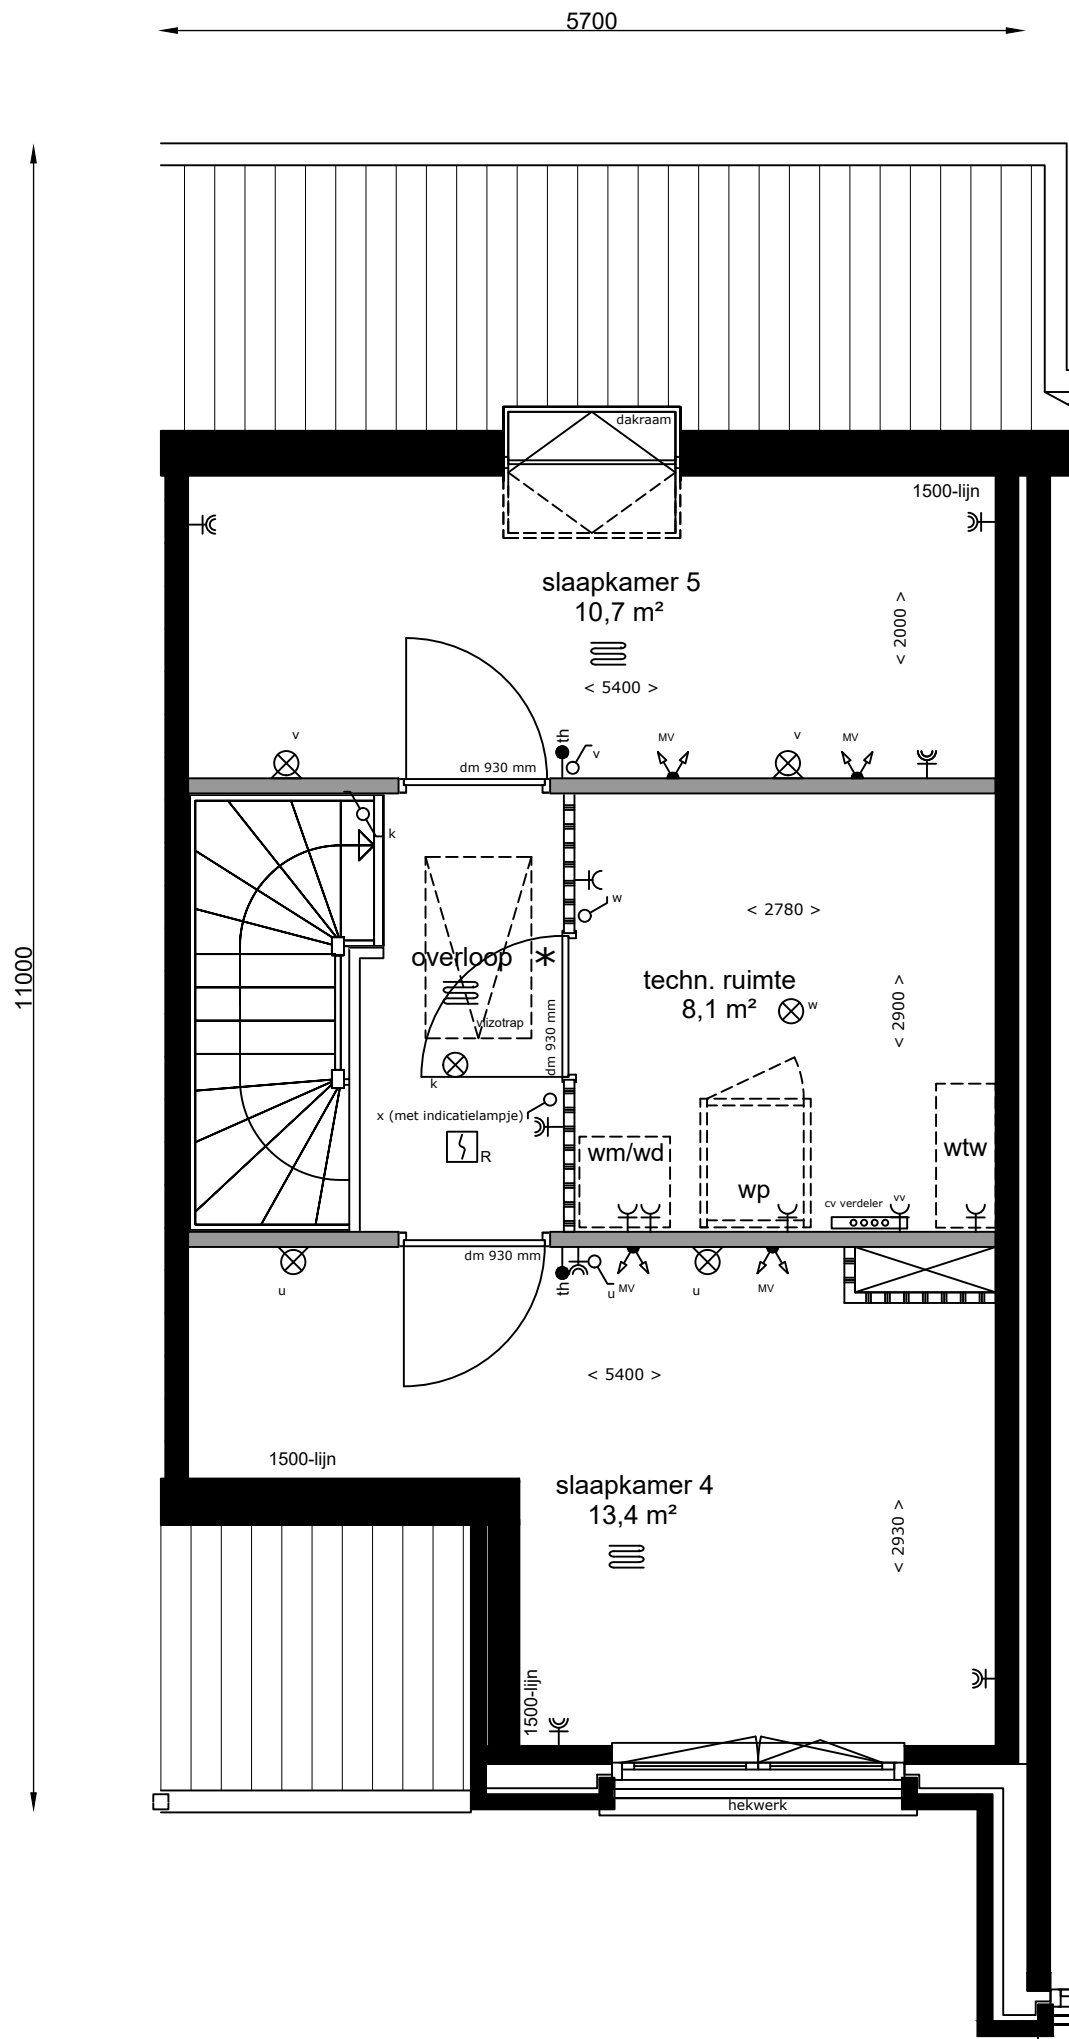

2e verdieping




Aan de tekening/maatvoering kunnen geen rechten worden ontleend. Definitieve maatvoering altijd in het werk nameten. Alle maten zijn circa maten.

Bouwbedrijf: De Langen & van den Berg




Bouwnummer(s): 83  
Woningtype: J2sp  
Datum: 04-04-2022  
Schaal: 1:50  
Formaat: A3

# Laanvilla, 4-onder-1-kap woning | Geurst & Schulze

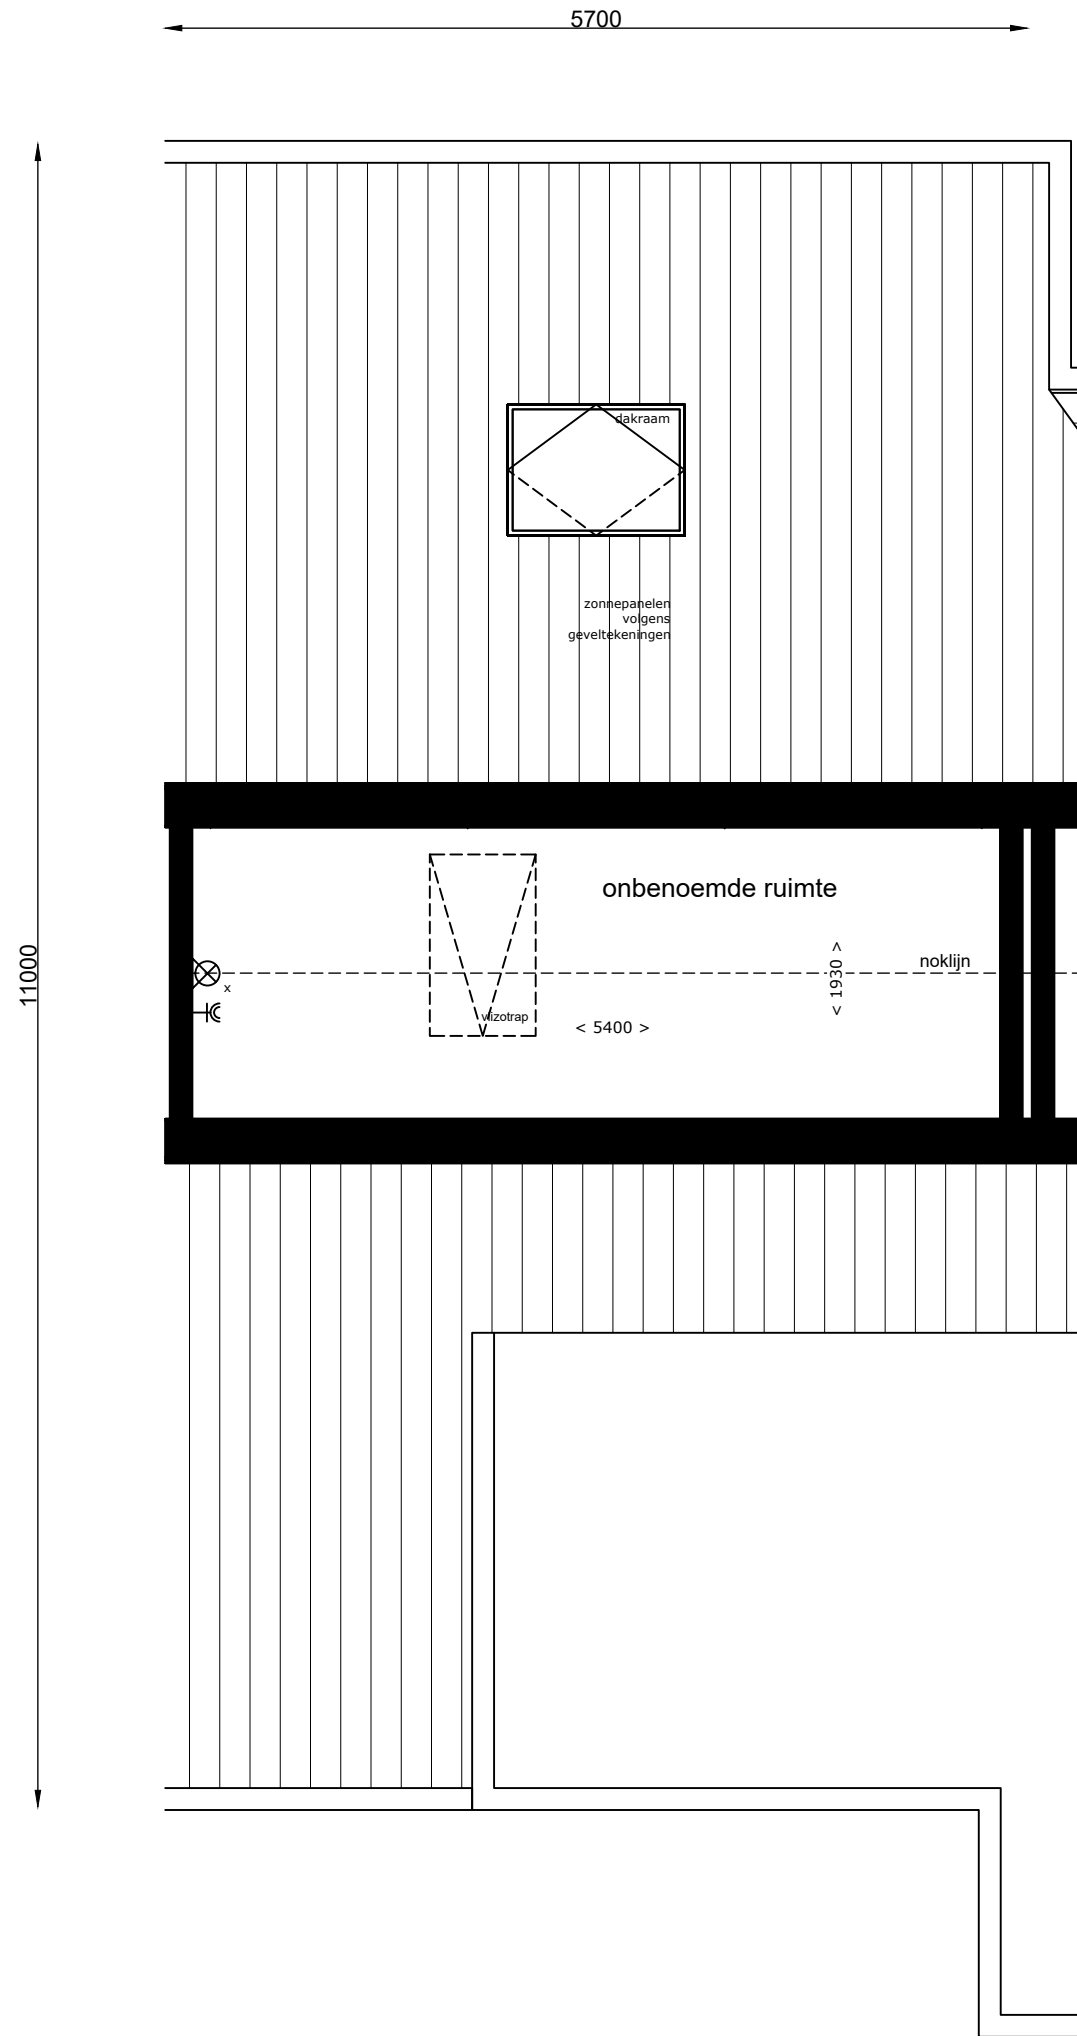

3e verdieping

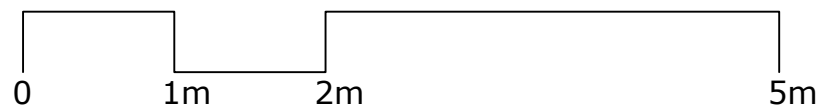

Aan de tekening/maatvoering kunnen geen rechten worden ontleend. Definitieve maatvoering altijd in het werk nameten. Alle maten zijn circa maten.

Bouwbedrijf: De Langen & van den Berg



Bouwnummer(s): 83  
Woningtype: J2sp  
Datum: 04-04-2022  
Schaal: 1:50  
Formaat: A3