



Laanvilla, 4-onder-1-kap woning | Geurst & Schulze

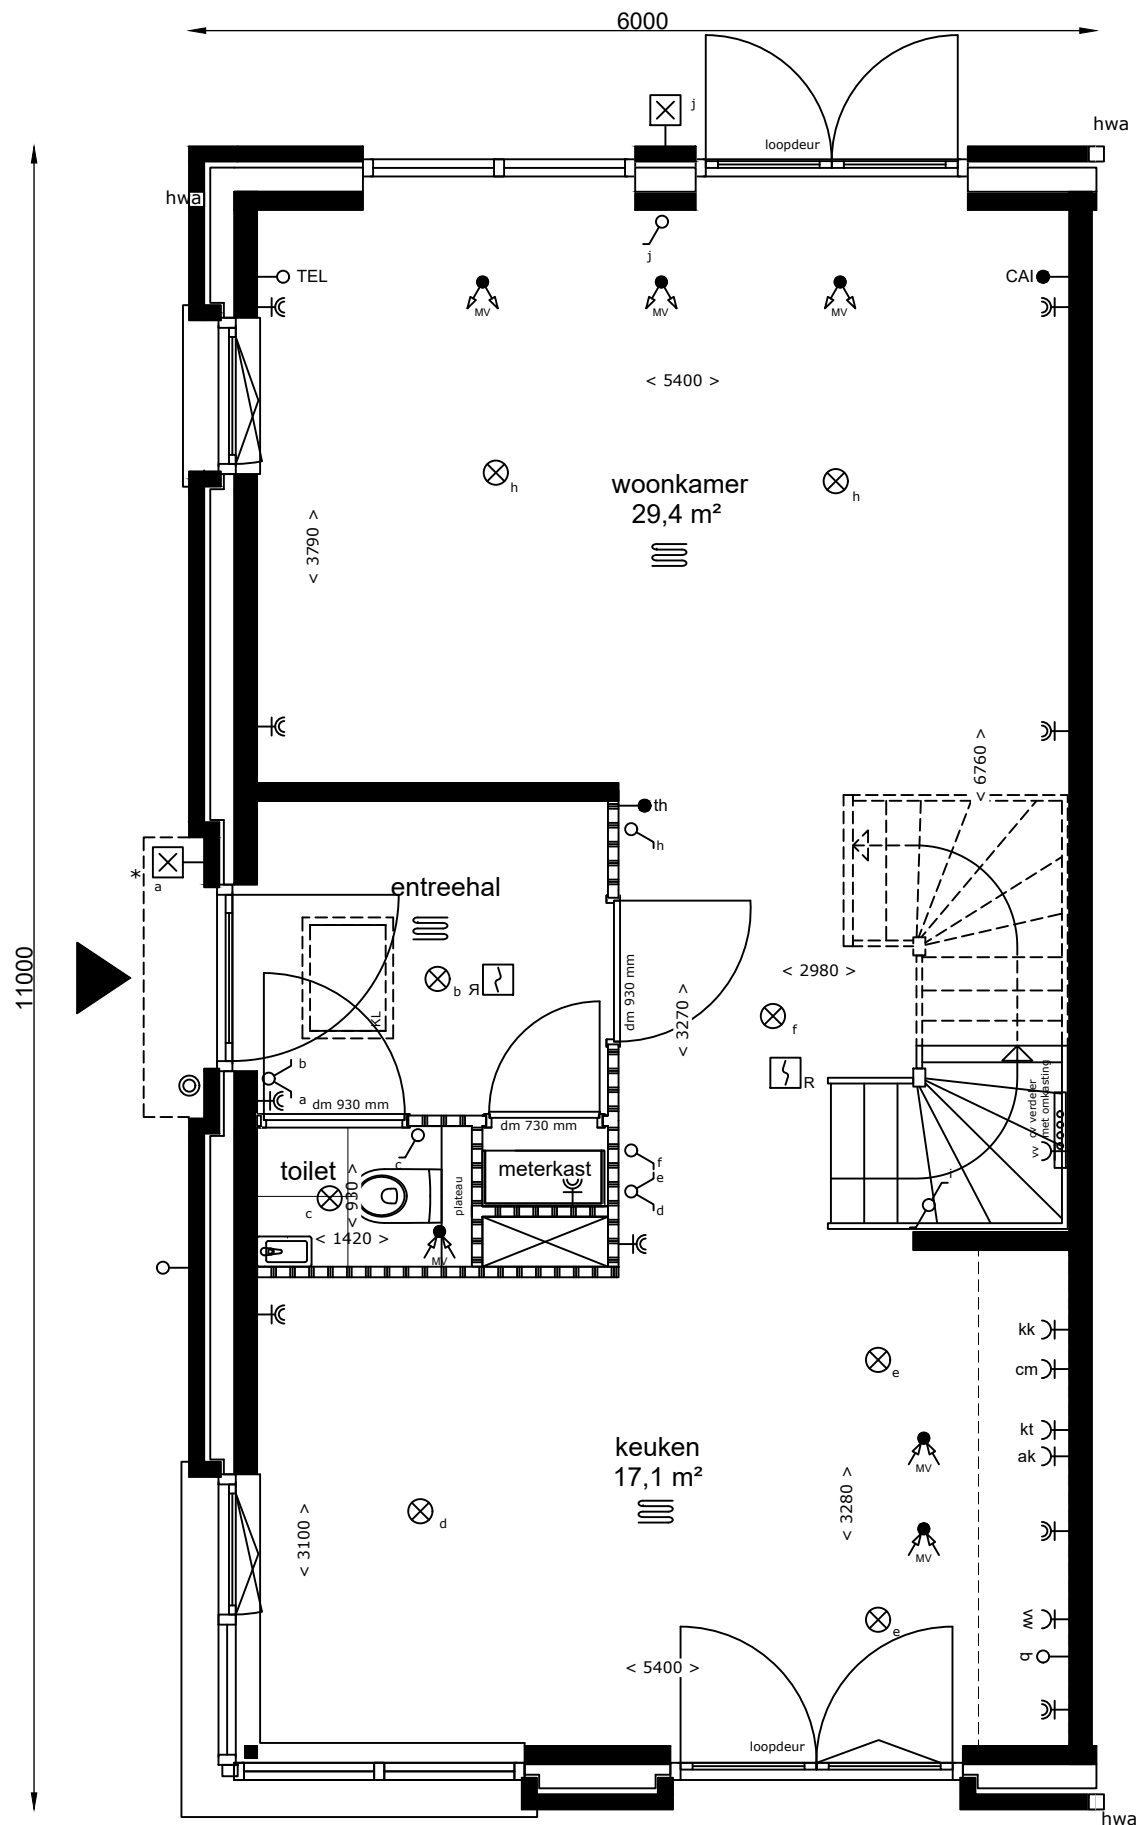

Begane grond

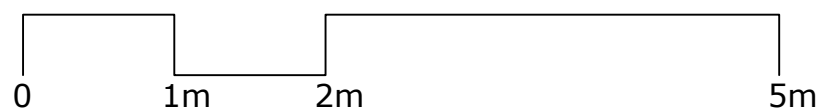


Aan de tekening/maatvoering kunnen geen rechten worden ontleend. Definitieve maatvoering altijd in het werk nameten. Alle maten zijn circa maten.

Bouwbedrijf: De Langen & van den Berg




Bouwnummer(s): 82
Woningtype: J3sp
Datum: 04-04-2022
Schaal: 1:50
Formaat: A3

Laanvilla, 4-onder-1-kap woning | Geurst & Schulze

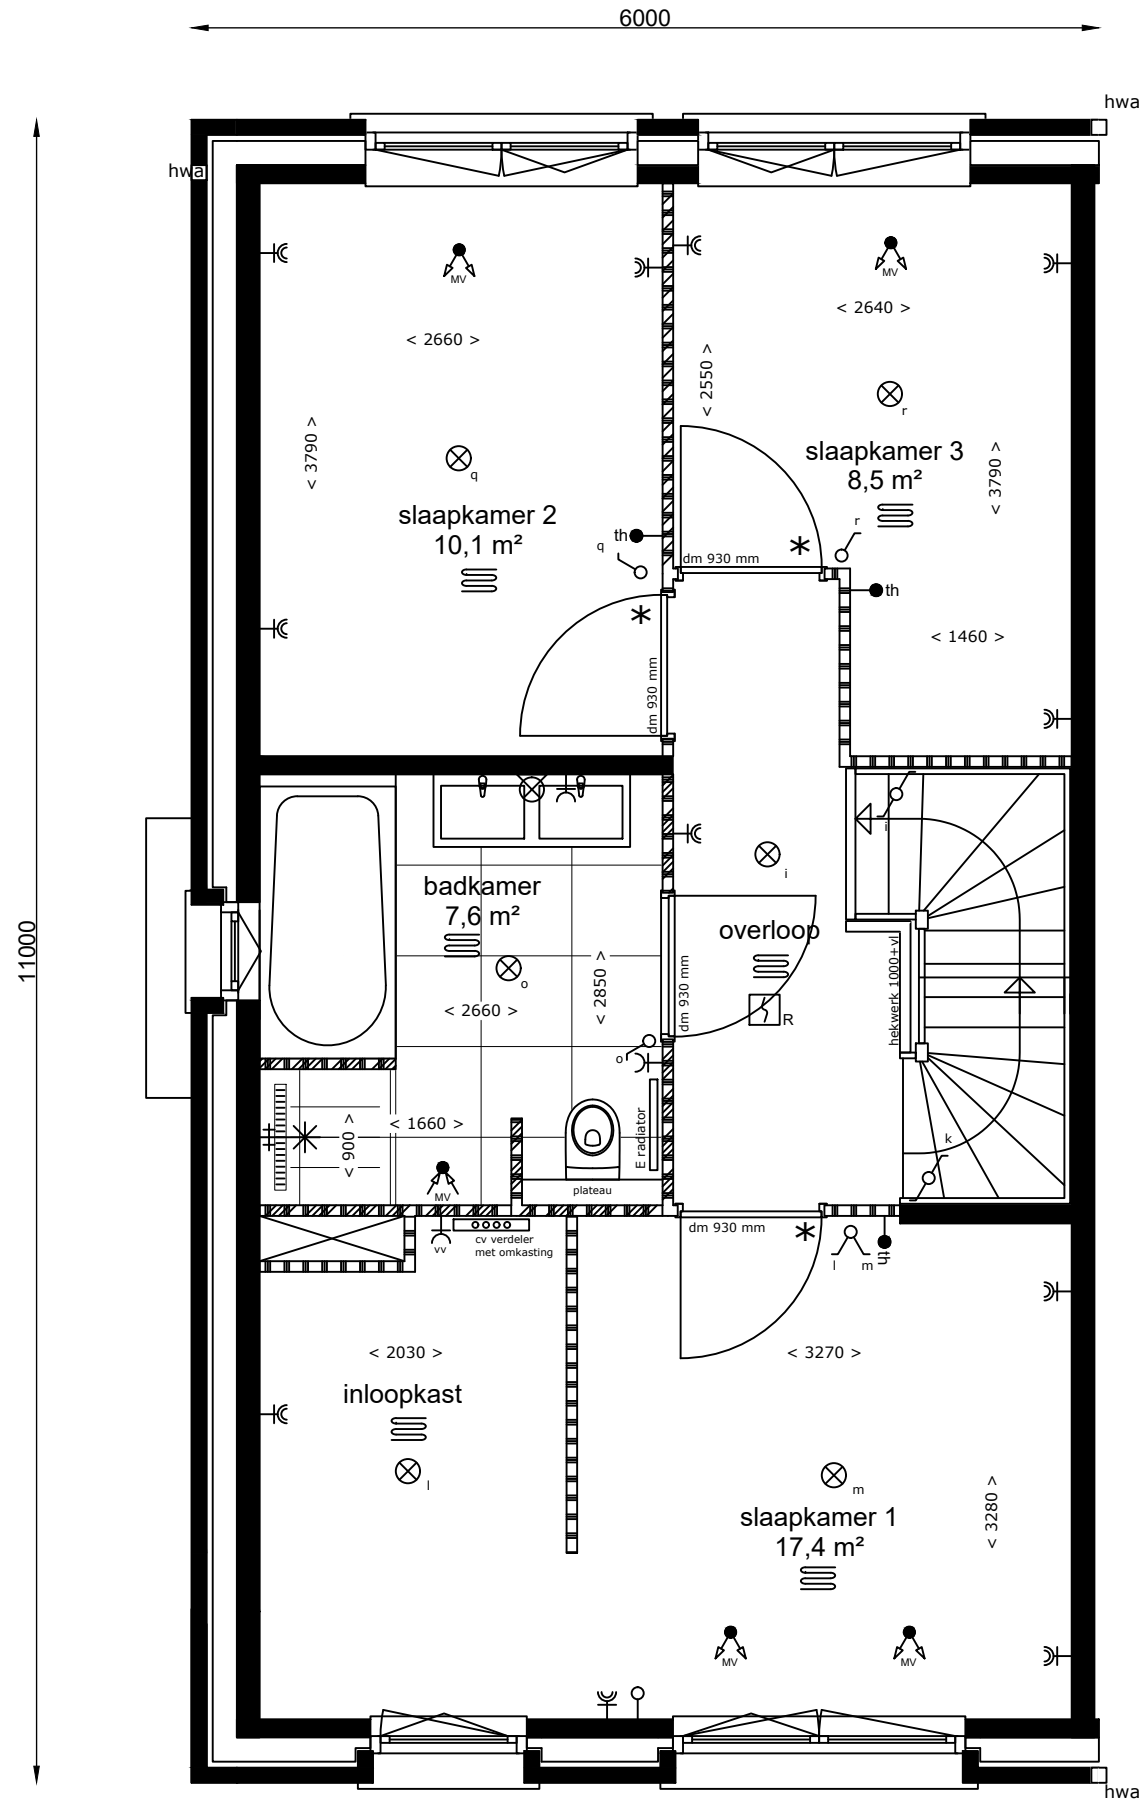

1e verdieping

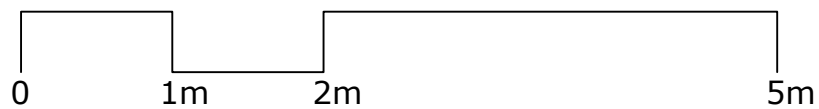


Aan de tekening/maatvoering kunnen geen rechten worden ontleend. Definitieve maatvoering altijd in het werk nameten. Alle maten zijn circa maten.

Bouwbedrijf: De Langen & van den Berg




Bouwnummer(s): 82
Woningtype: J3sp
Datum: 04-04-2022
Schaal: 1:50
Formaat: A3

Laanvilla, 4-onder-1-kap woning | Geurst & Schulze

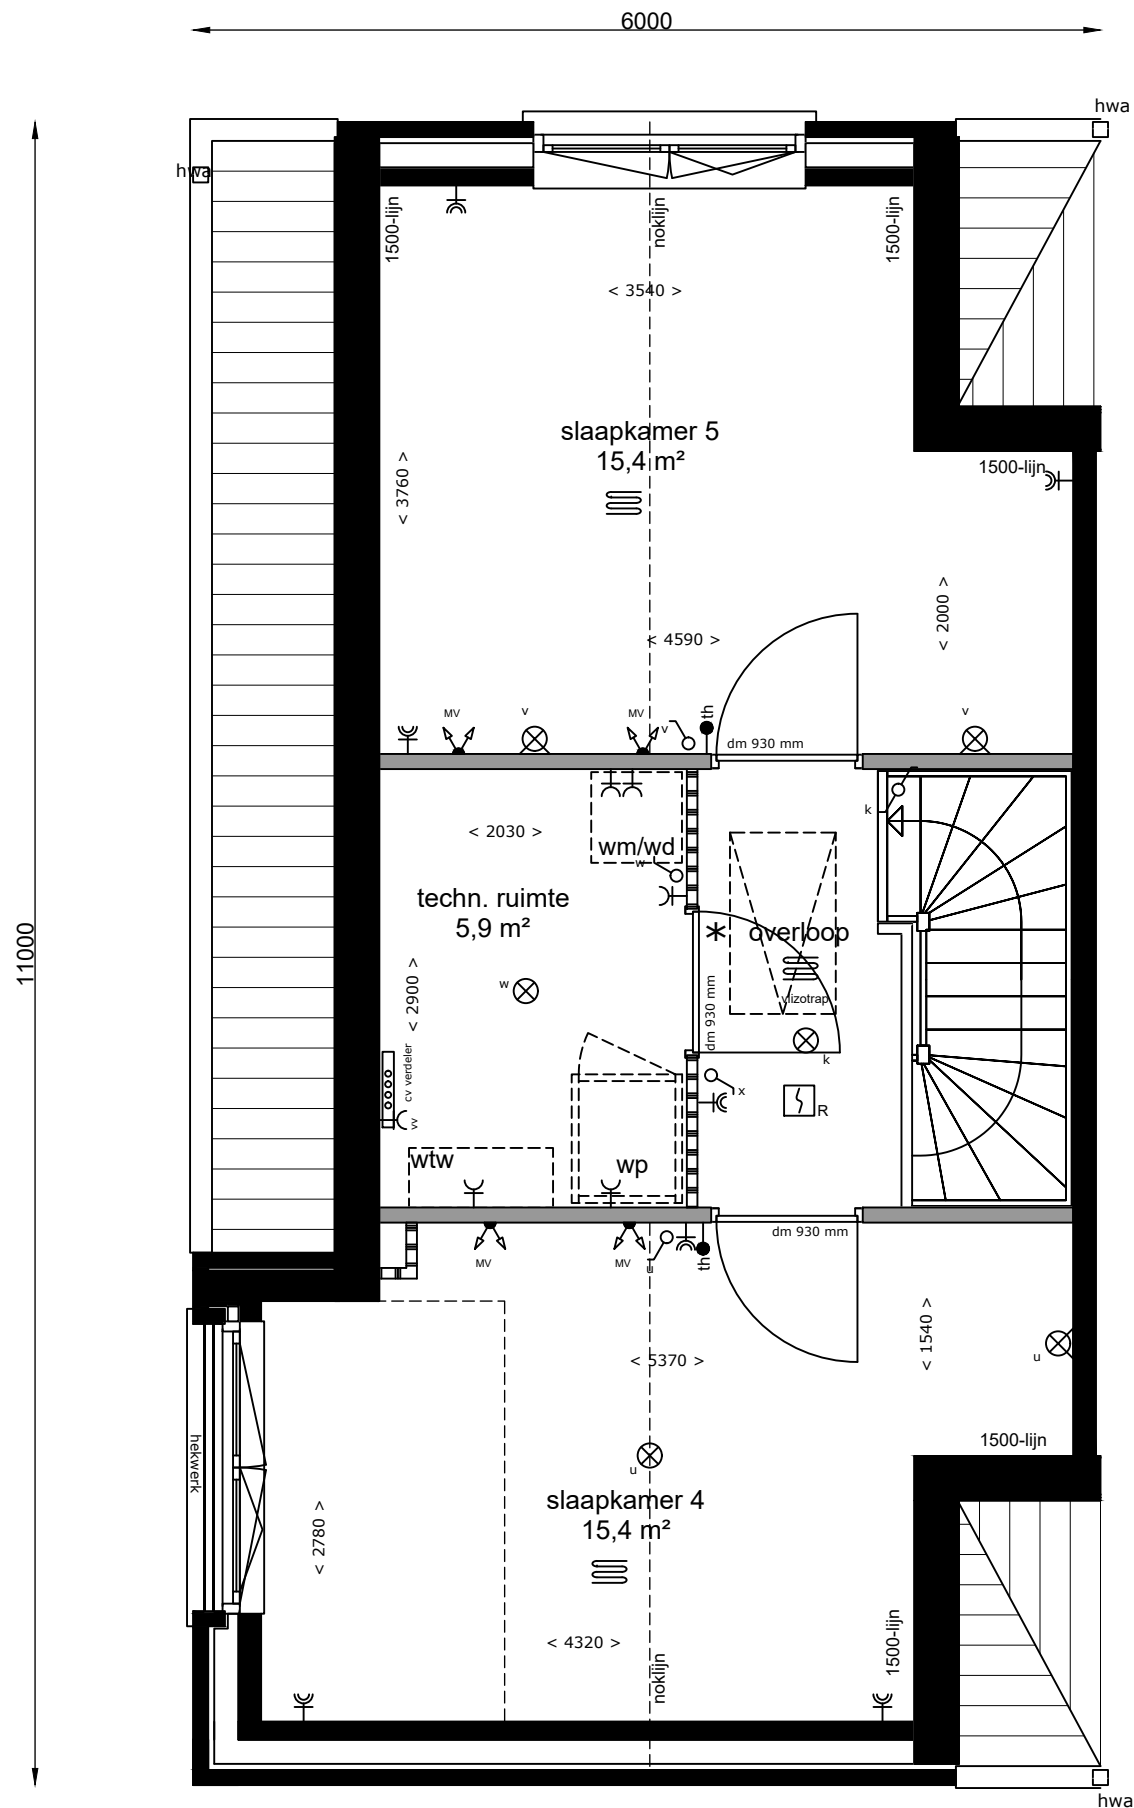

2e verdieping

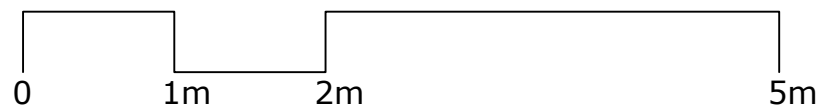


Aan de tekening/maatvoering kunnen geen rechten worden ontleend. Definitieve maatvoering altijd in het werk nameten. Alle maten zijn circa maten.

Bouwbedrijf: De Langen & van den Berg



Bouwnummer(s): 82
Woningtype: J3sp
Datum: 04-04-2022
Schaal: 1:50
Formaat: A3

Laanvilla, 4-onder-1-kap woning | Geurst & Schulze

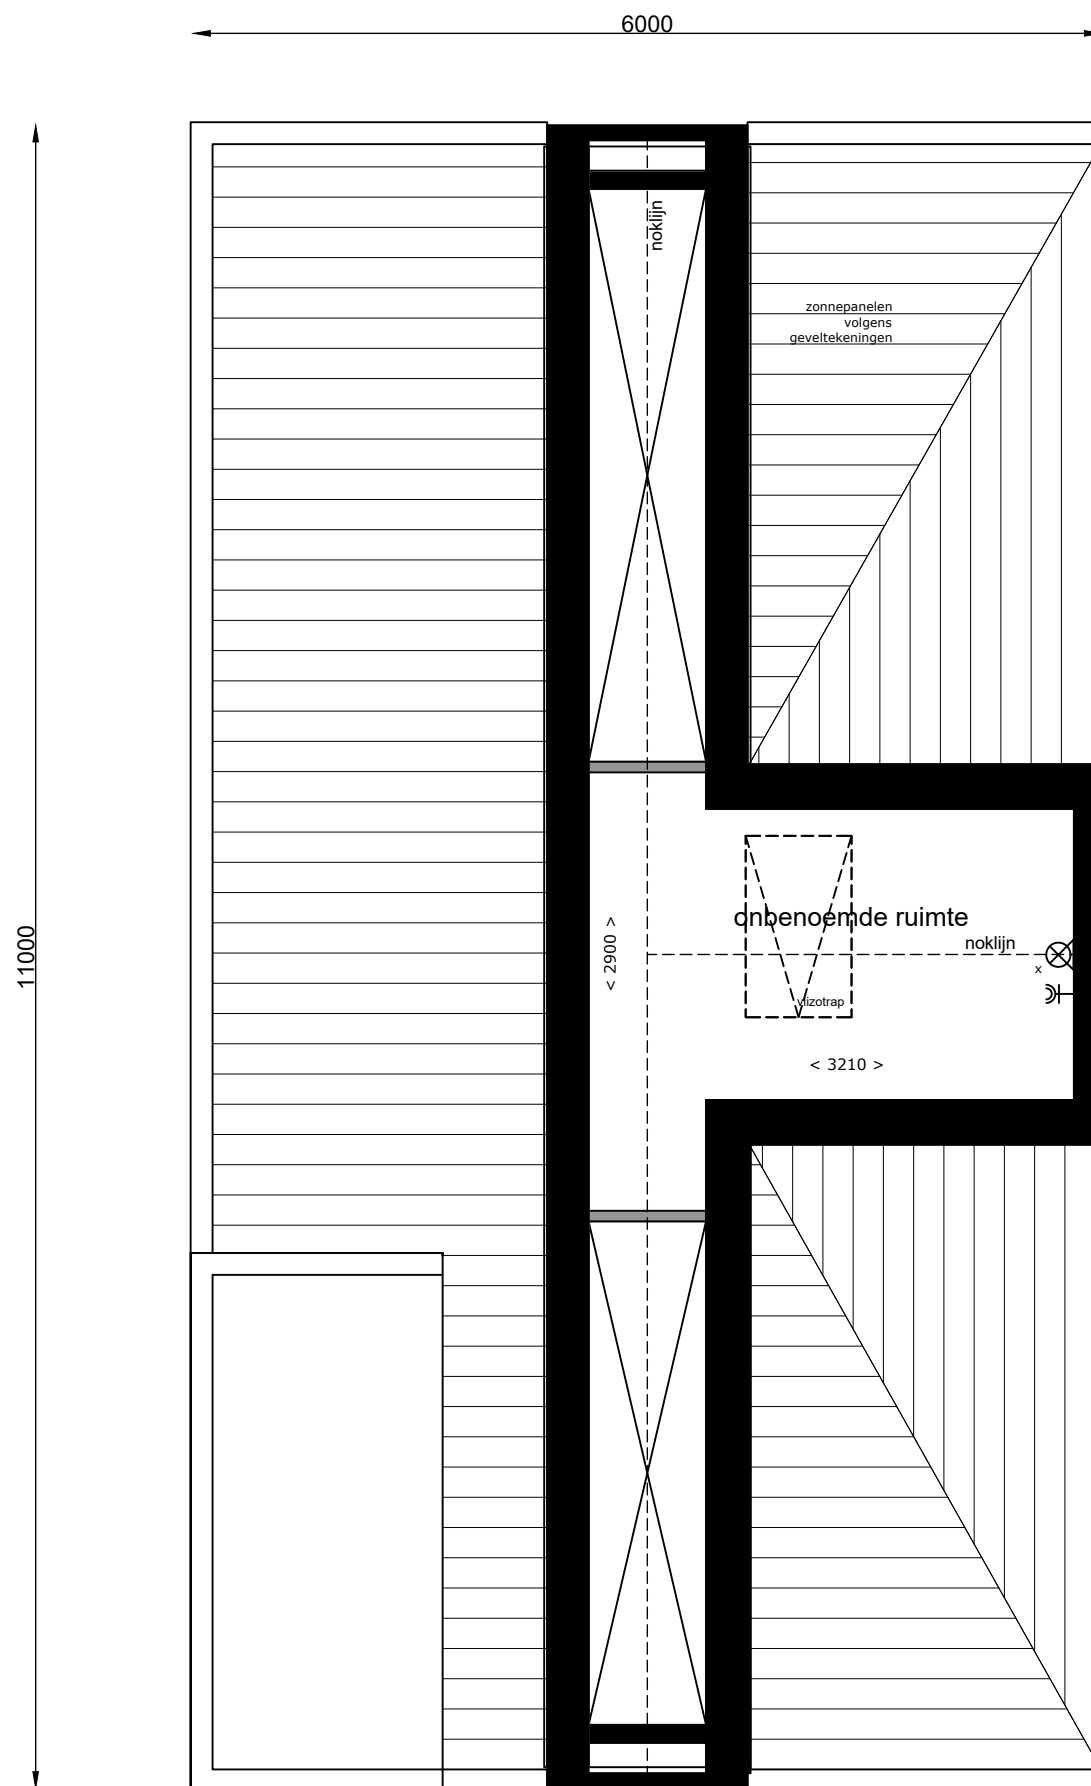

3e verdieping



Aan de tekening/maatvoering kunnen geen rechten worden ontleend. Definitieve maatvoering altijd in het werk nameten. Alle maten zijn circa maten.

Bouwbedrijf: De Langen & van den Berg



Bouwnummer(s): 82
Woningtype: J3sp
Datum: 04-04-2022
Schaal: 1:50
Formaat: A3