



# Laanvilla, 3-onder-1-kap woning | Geurst & Schulze

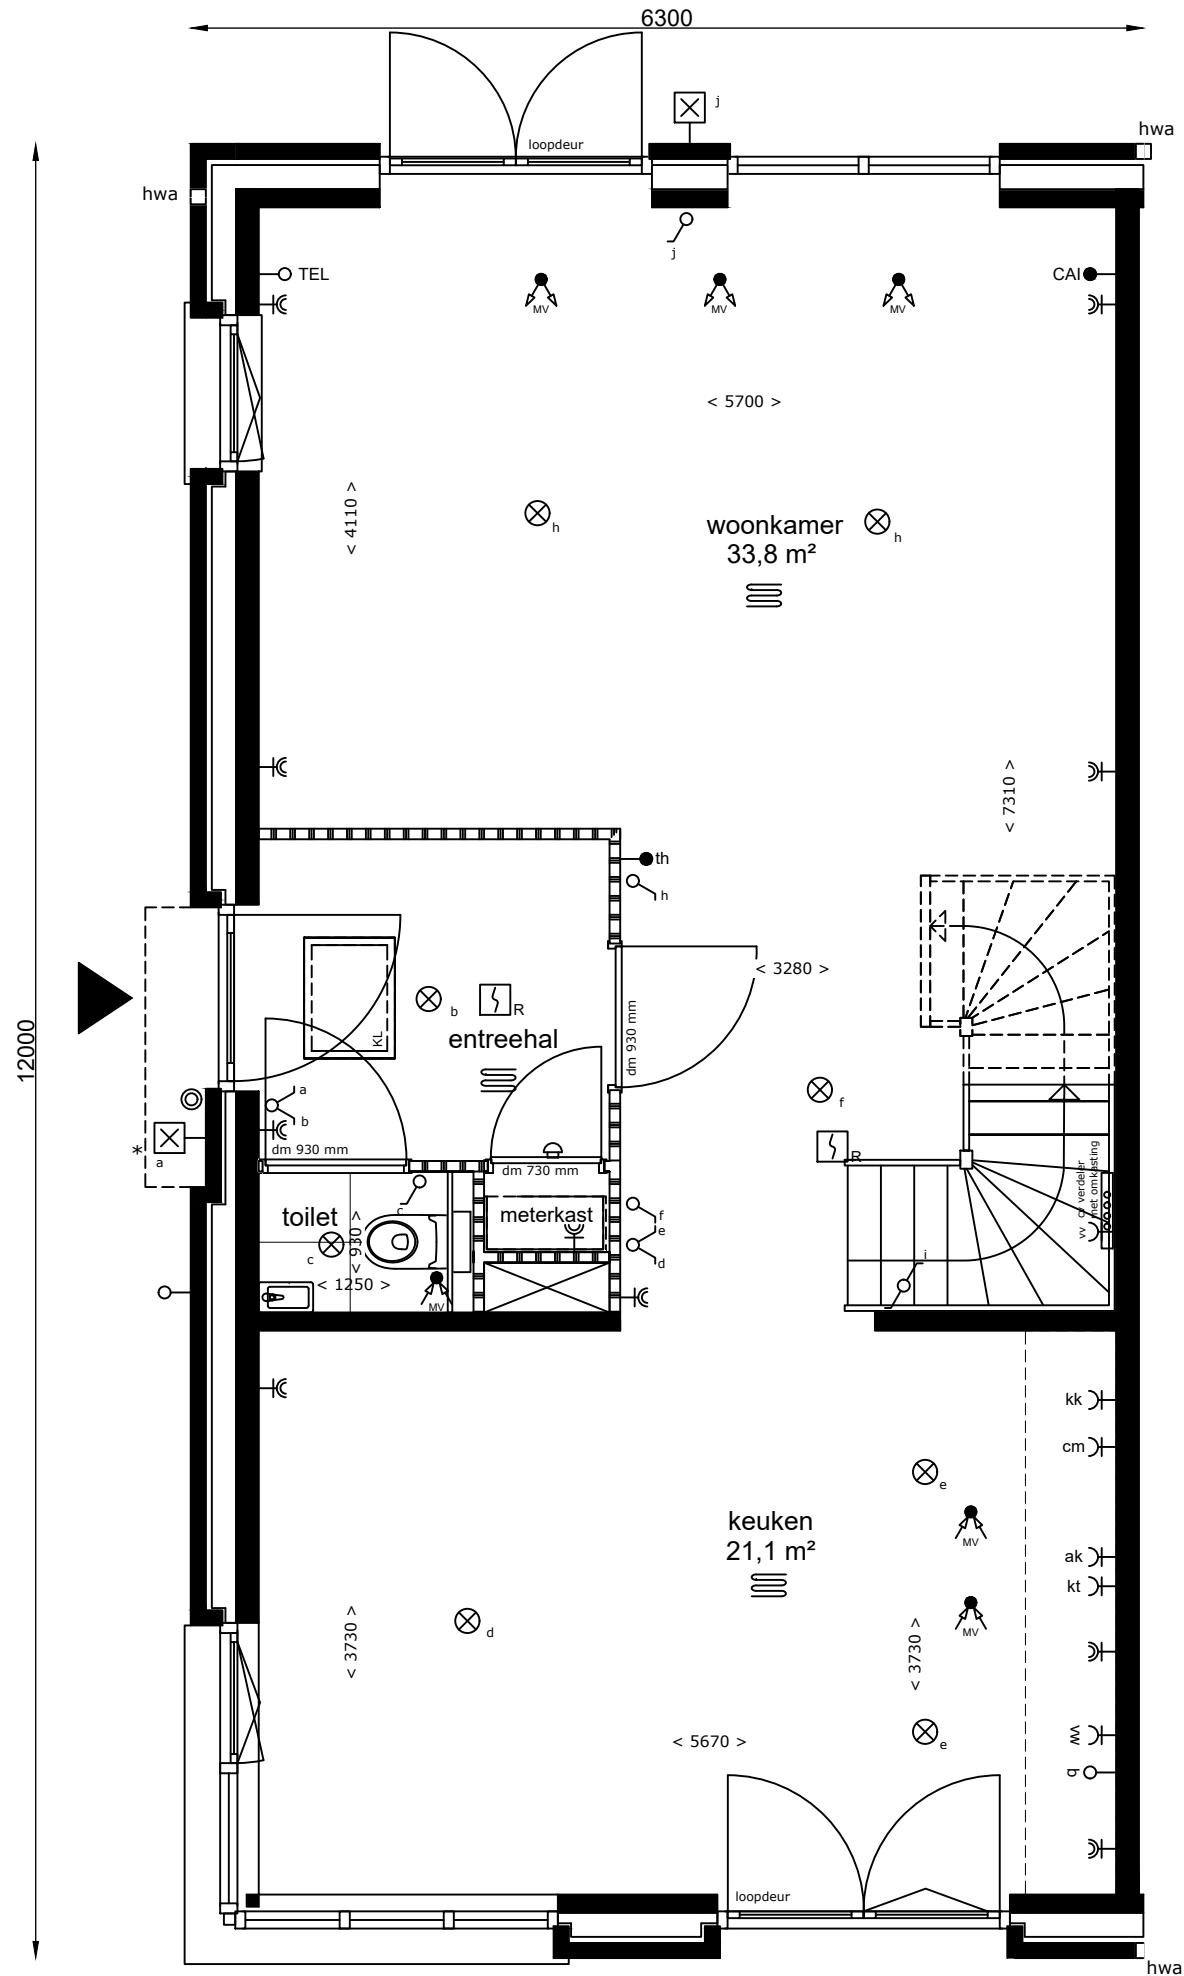

Begane grond

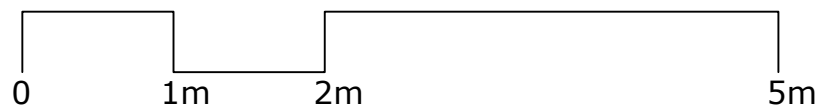


Aan de tekening/maatvoering kunnen geen rechten worden ontleend. Definitieve maatvoering altijd in het werk nameten. Alle maten zijn circa maten.

Bouwbedrijf: De Langen & van den Berg


  
REIJSENDAAAL

Bouwnummer(s): 23, 36 & 54  
 Woningtype: F  
 Datum: 17-01-2022  
 Schaal: 1:50  
 Formaat: A3

# Laanvilla, 3-onder-1-kap woning | Geurst & Schulze

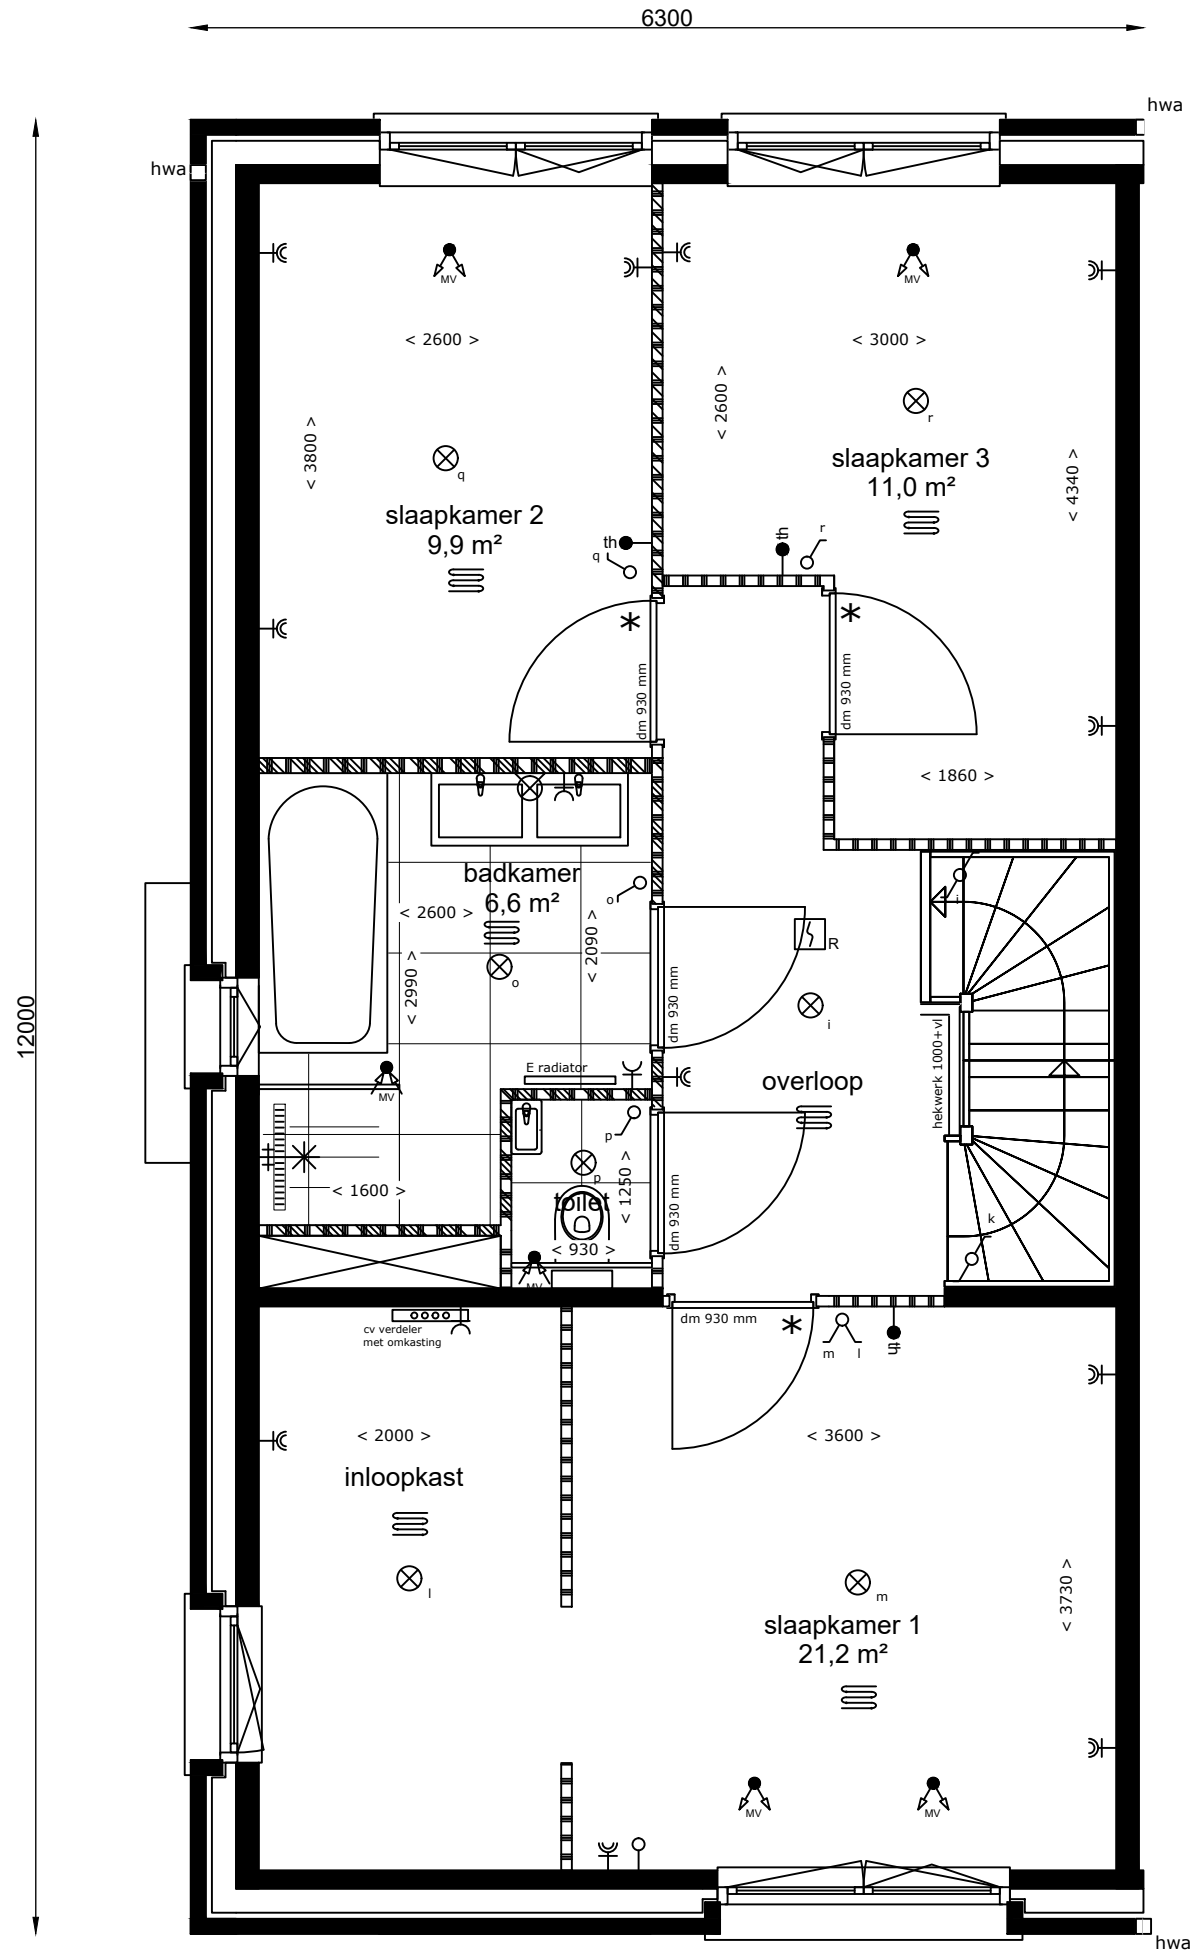

1e verdieping

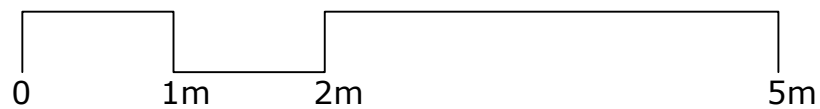


Aan de tekening/maatvoering kunnen geen rechten worden ontleend. Definitieve maatvoering altijd in het werk nameten. Alle maten zijn circa maten.

Bouwbedrijf: De Langen & van den Berg




Bouwnummer(s): 23, 36 & 54  
 Woningtype: F  
 Datum: 12-12-2021  
 Schaal: 1:50  
 Formaat: A3

# Laanvilla, 3-onder-1-kap woning | Geurst & Schulze

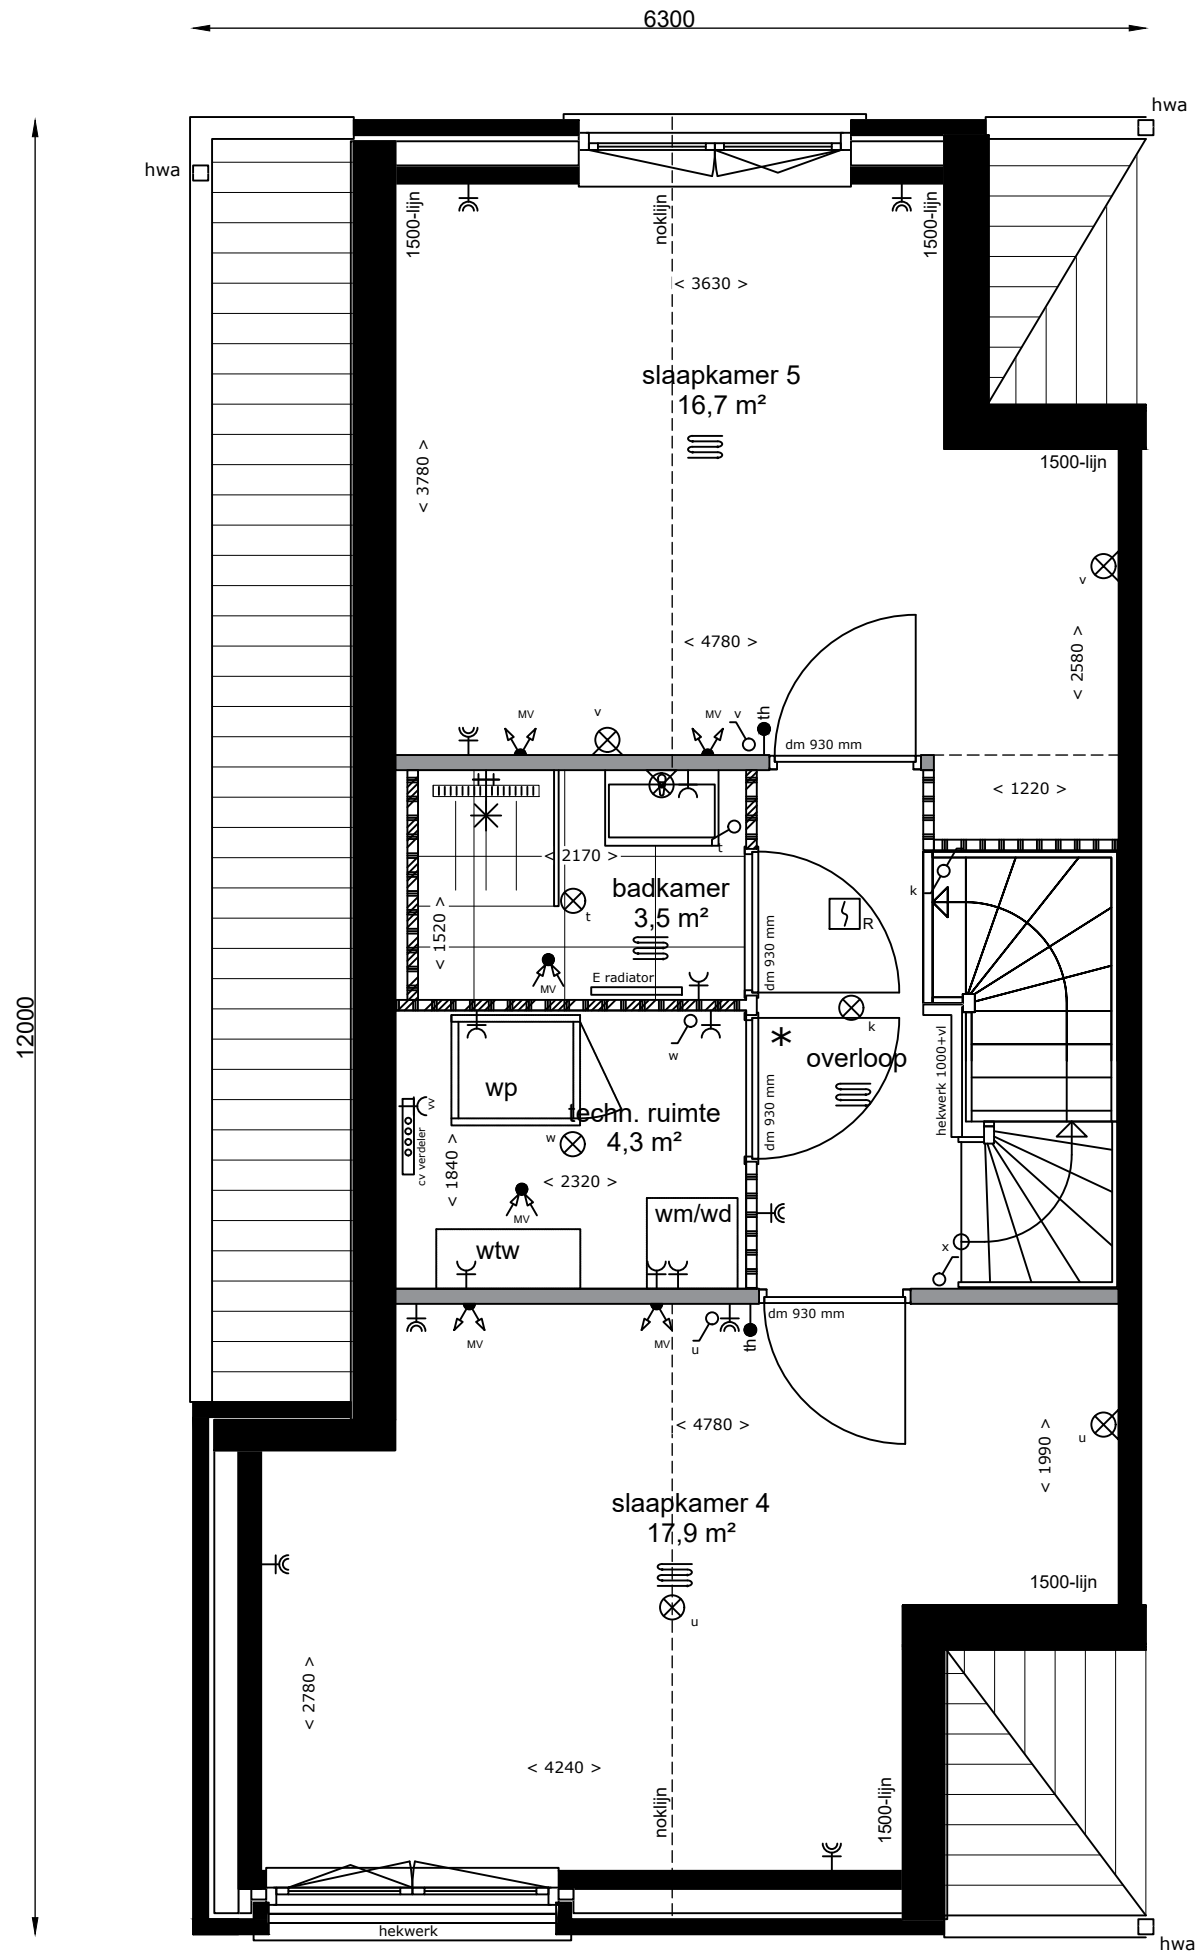

## 2e verdieping

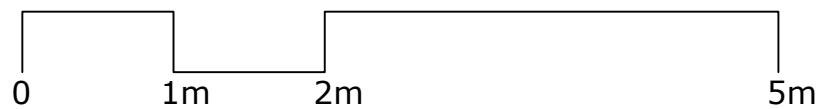


Aan de tekening/maatvoering kunnen geen rechten worden ontleend. Definitieve maatvoering altijd in het werk nameten. Alle maten zijn circa maten.

Bouwbedrijf: De Langen & van den Berg


  
**REIJSENDAL**

Bouwnummer(s): 23, 36 & 54  
Woningtype: F  
Datum: 12-12-2021  
Schaal: 1:50  
Formaat: A3

# Laanvilla, 3-onder-1-kap woning | Geurst & Schulze

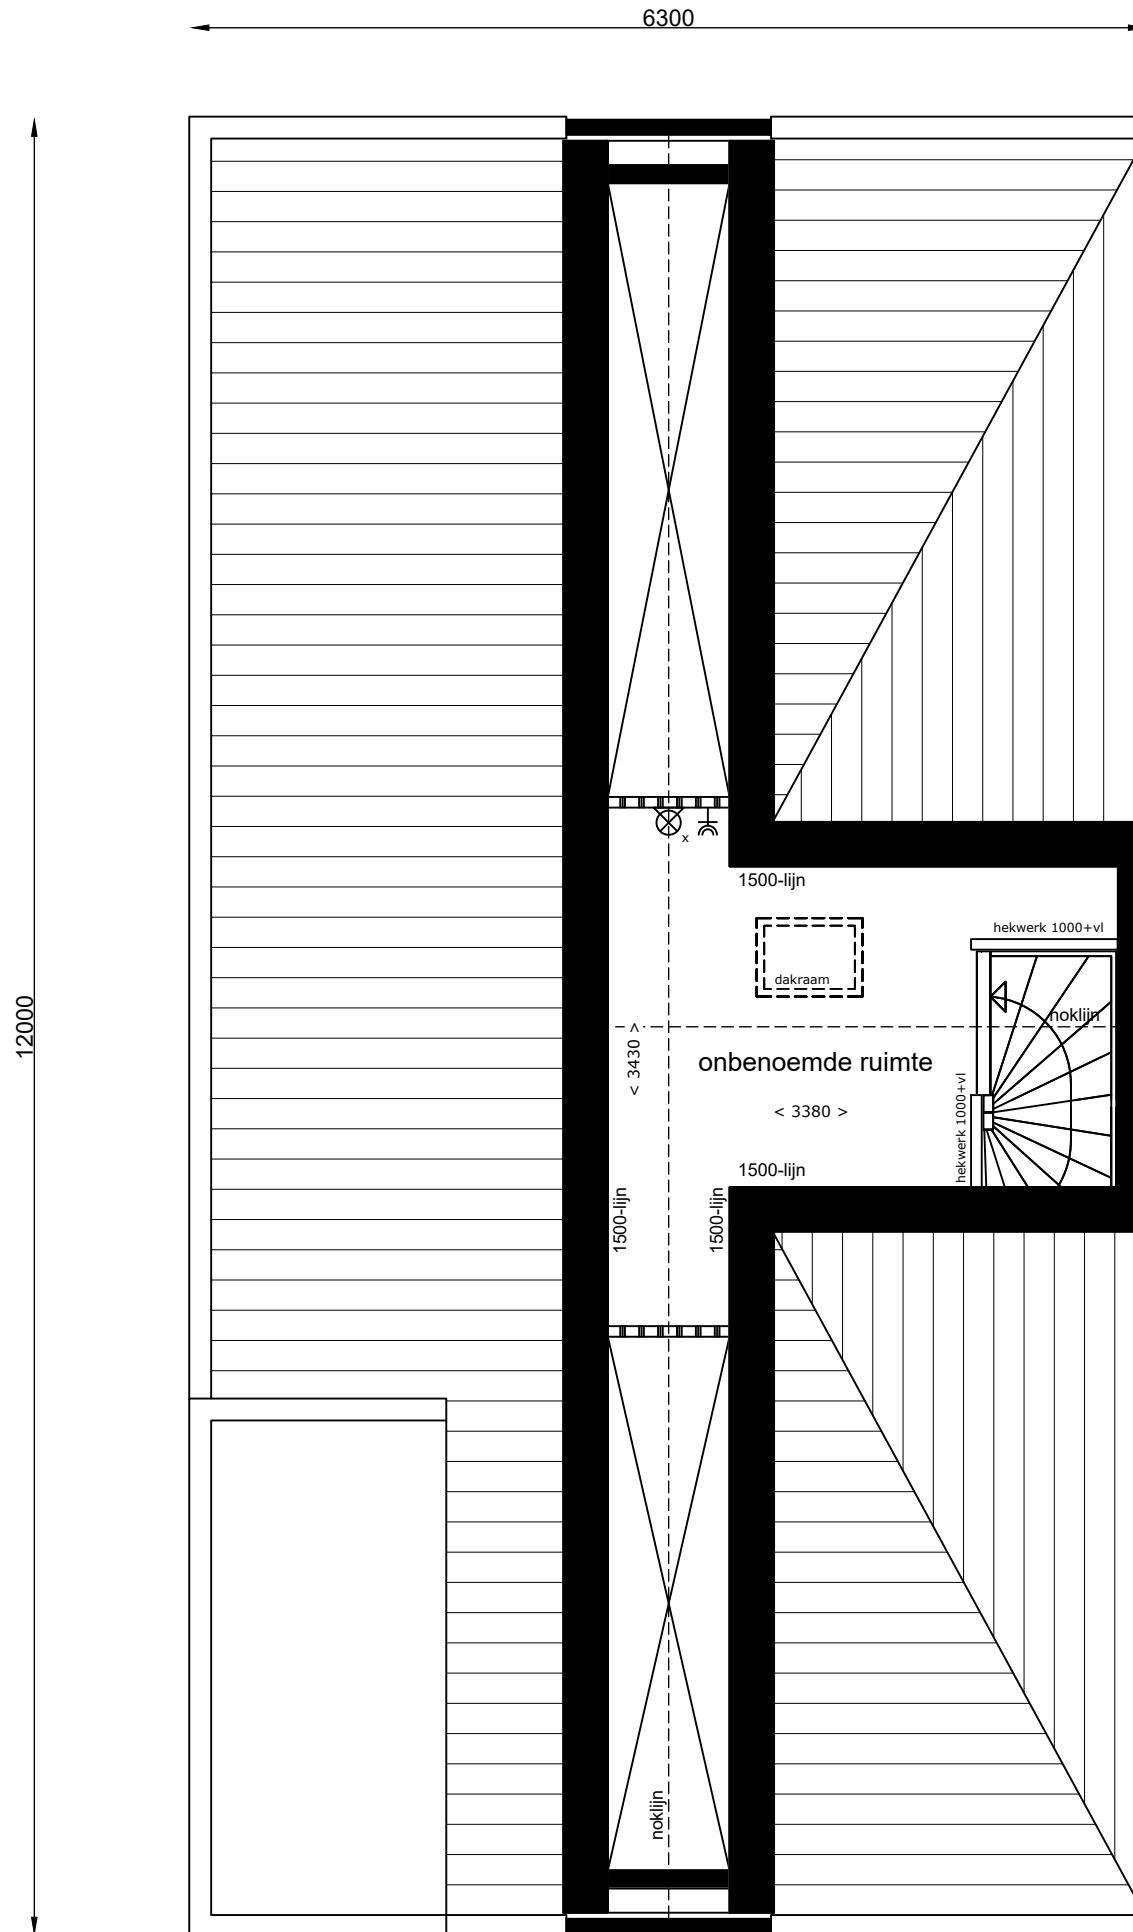

3e verdieping

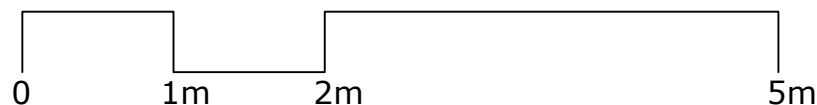

Aan de tekening/maatvoering kunnen geen rechten worden ontleend. Definitieve maatvoering altijd in het werk nameten. Alle maten zijn circa maten.

Bouwbedrijf: De Langen & van den Berg



Bouwnummer(s): 23, 36 & 54  
Woningtype: F  
Datum: 12-12-2021  
Schaal: 1:50  
Formaat: A3