



Vooraanzicht

Rechter zijaanzicht

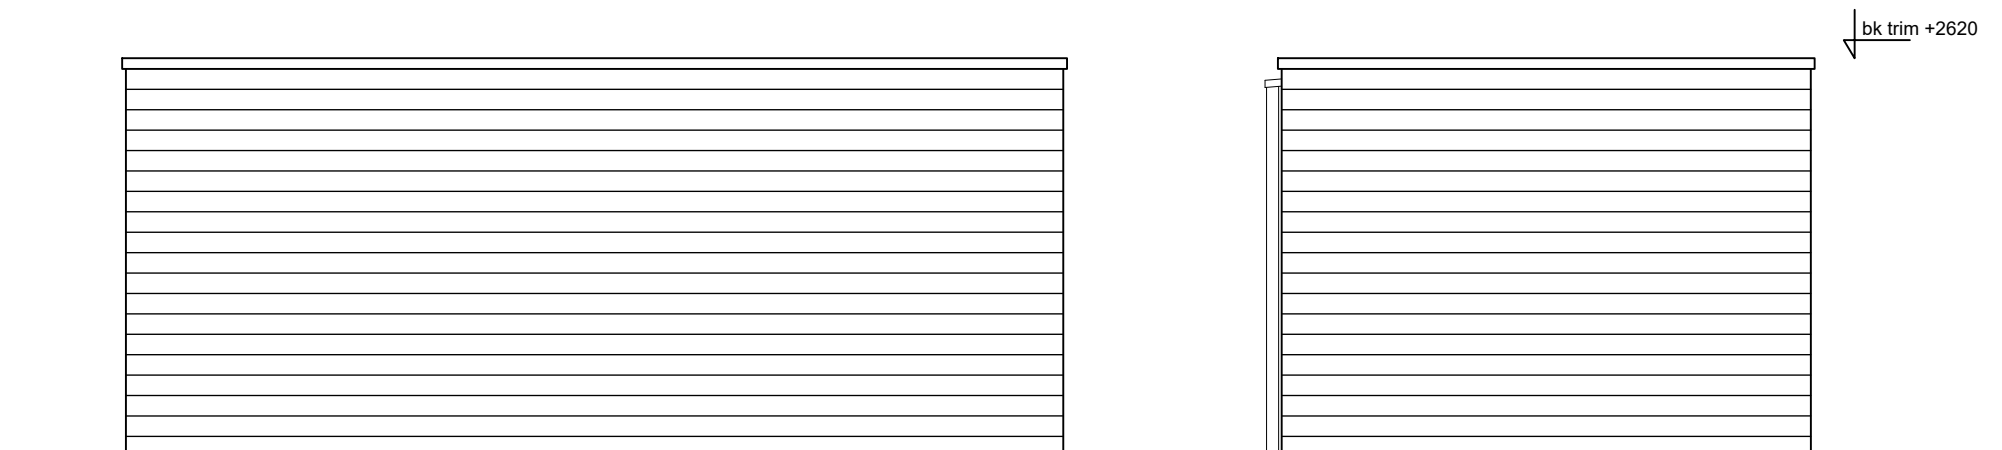

Linker zijaanzicht

Achteraanzicht

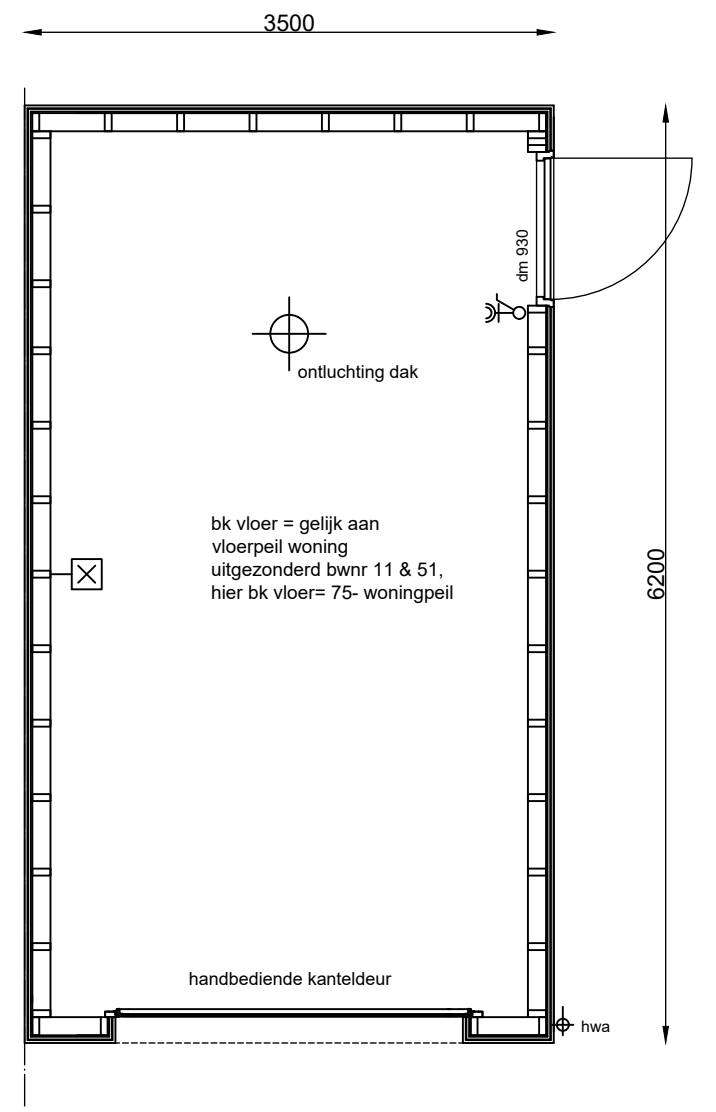

Enkele garage

bnr's: 01, 10 gesp, 11, 14 gesp 19, 30 gesp, 31, 45 gesp, 51, 68 gesp & 69

Renvooi	
vr.	ventilatirooster
dm...	deurmaat
⊗	aansluitpunt licht
⊕	wandcontactdoos
⊕	licht schakelaar

Aan de tekening/maatvoering kunnen geen rechten worden ontleend. Definitieve maatvoering altijd in het werk nameten. Alle maten zijn circa maten.

Bouwbedrijf: De Langen & van den Berg



Berging groot (enkel)
 Datum: 12-12-2021
 Schaal: 1:50
 Formaat: A3