

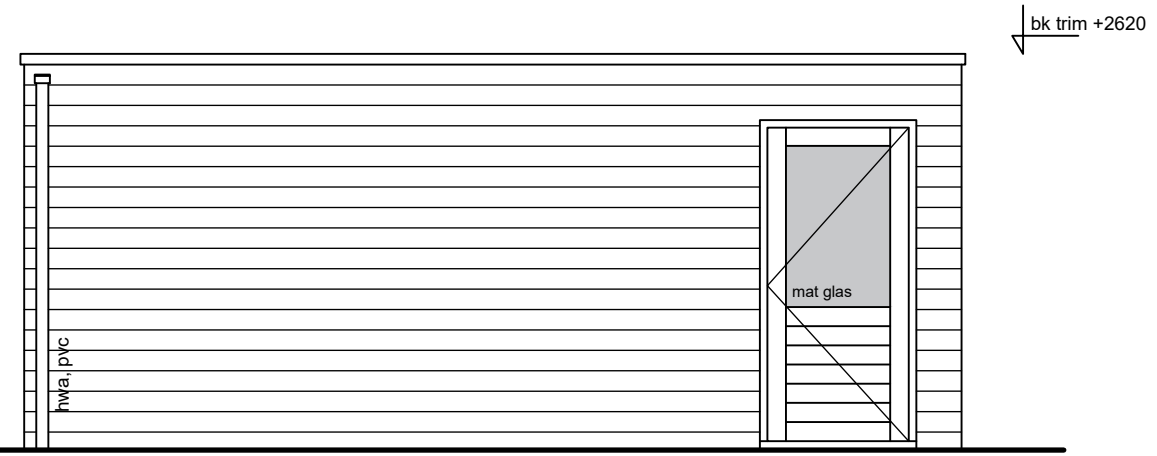



Vooraanzicht

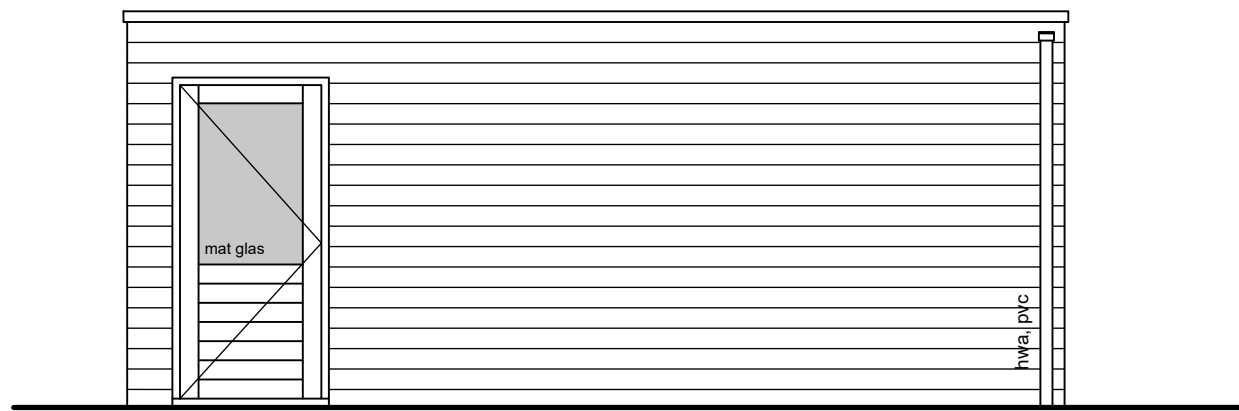

Rechter zij aanzicht

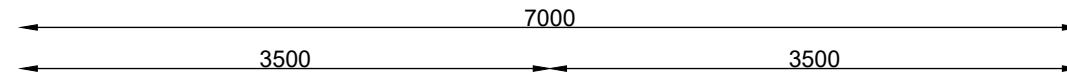

Linker zij aanzicht

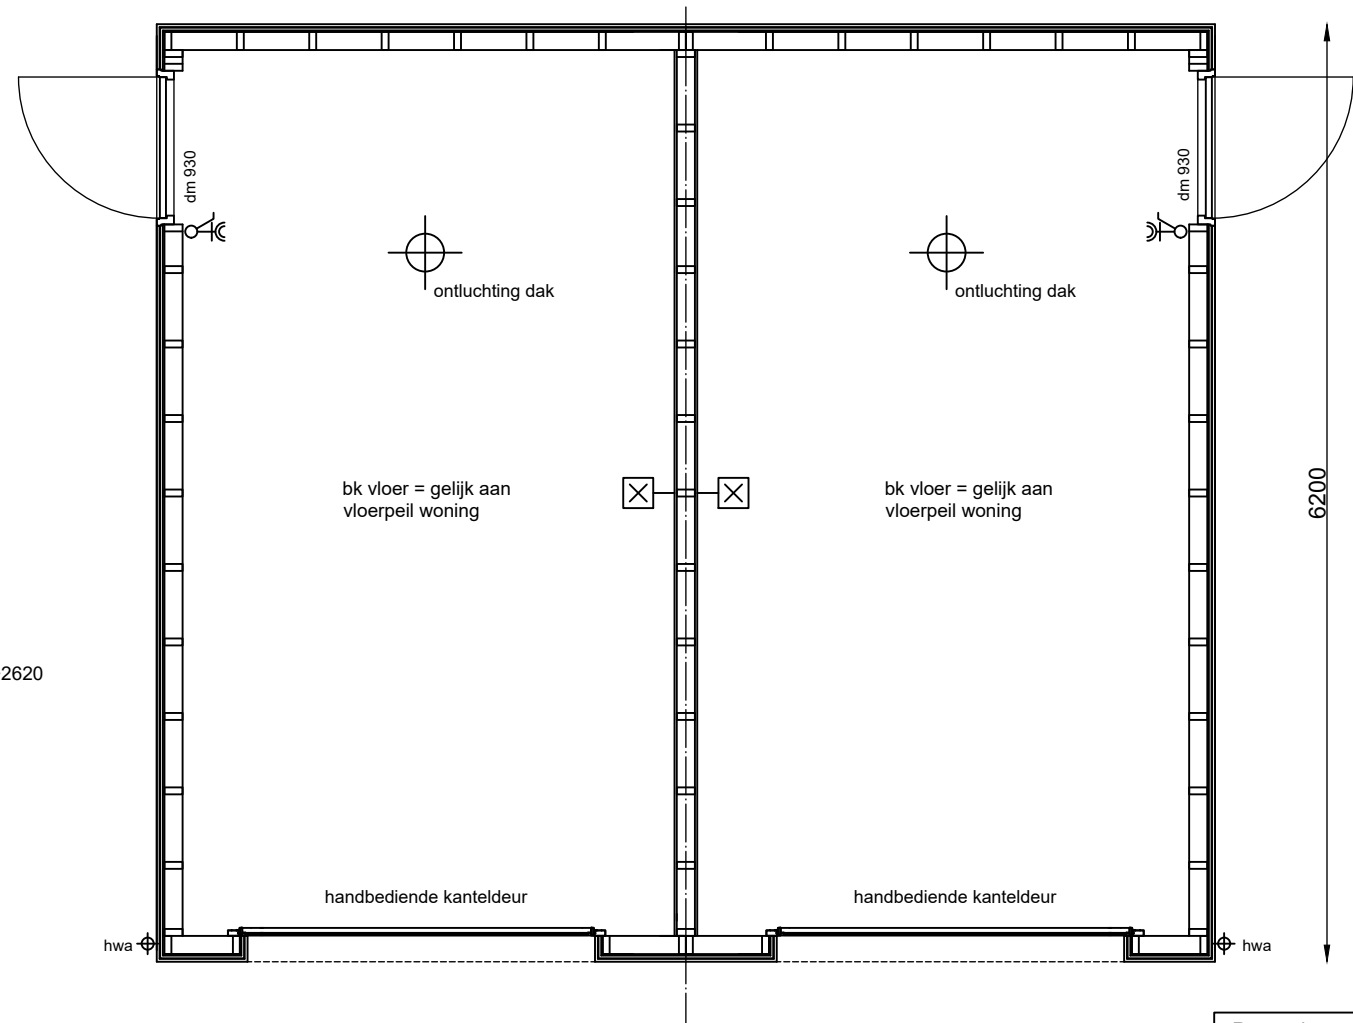

Dubbele garage

bnr's: 02, 04, 06, 08, 22, 25, 28, 33, 35, 38, 41, 53, 56, 58, 60, 63, 65, 73, 76, 78 & 81

bnr's: 03, 05, 07, 09, 23, 26, 29, 34, 36, 39, 42, 54, 57, 59, 61, 64, 66, 74, 77, 79 & 82

Renvooi	
vr.	ventilatirooster
dm...	deurmaat
⊗	aansluitpunt licht
⊕	wandcontactdoos
⊕	licht schakelaar

Achteraanzicht

Aan de tekening/maatvoering kunnen geen rechten worden ontleend. Definitieve maatvoering altijd in het werk nameten. Alle maten zijn circa maten.

Bouwbedrijf: De Langen & van den Berg

Berging groot (dubbel)

Datum: 12-12-2021  
 Schaal: 1:50  
 Formaat: A3