




bk trim +2920

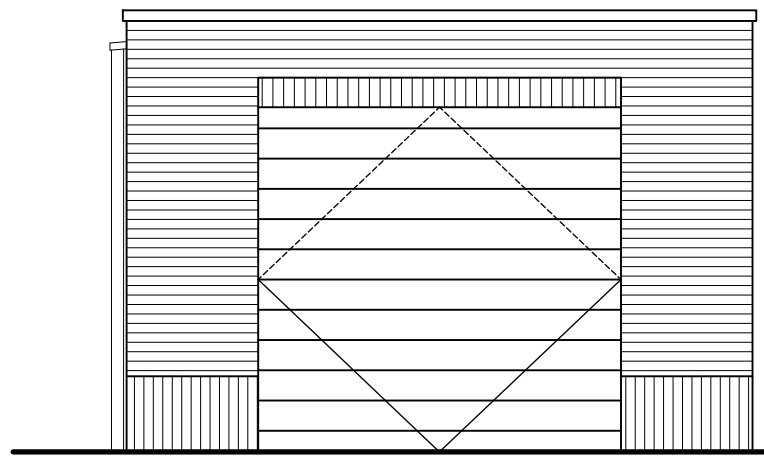


Rechter zijaanzicht

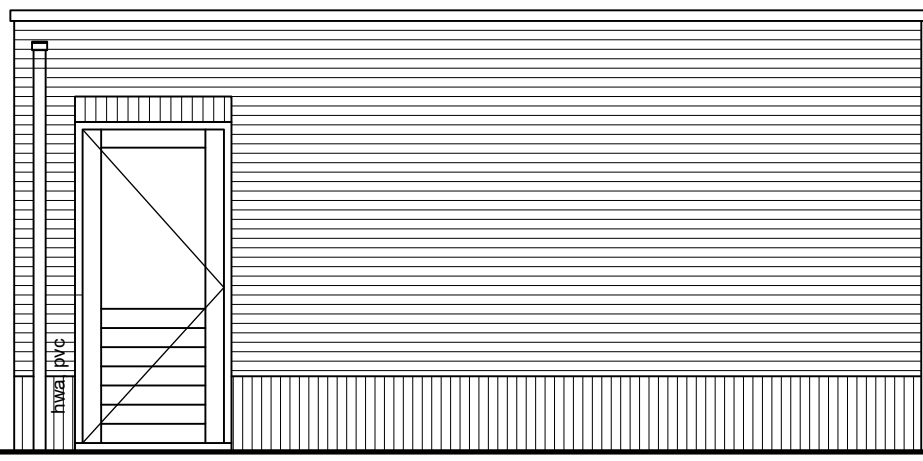


Vooraanzicht

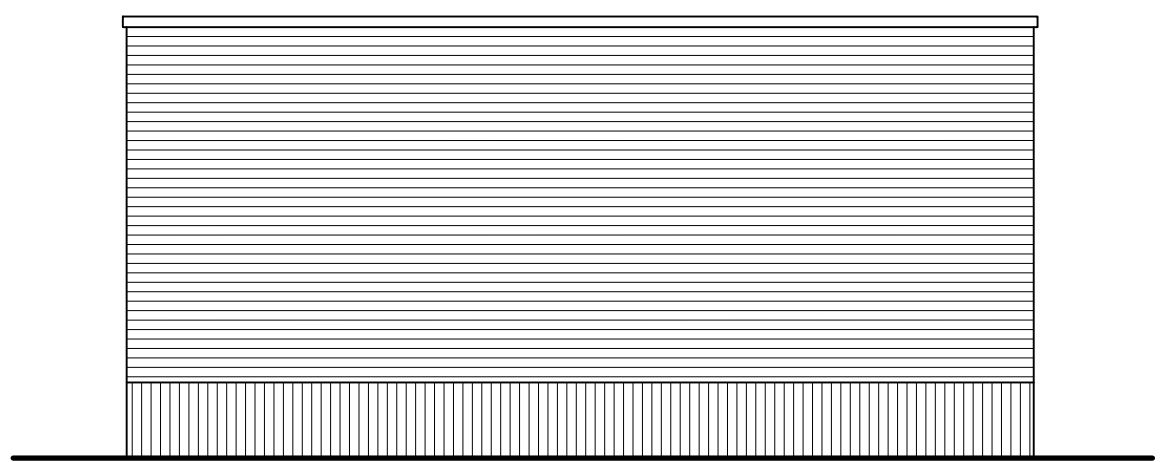

Achteraanzicht

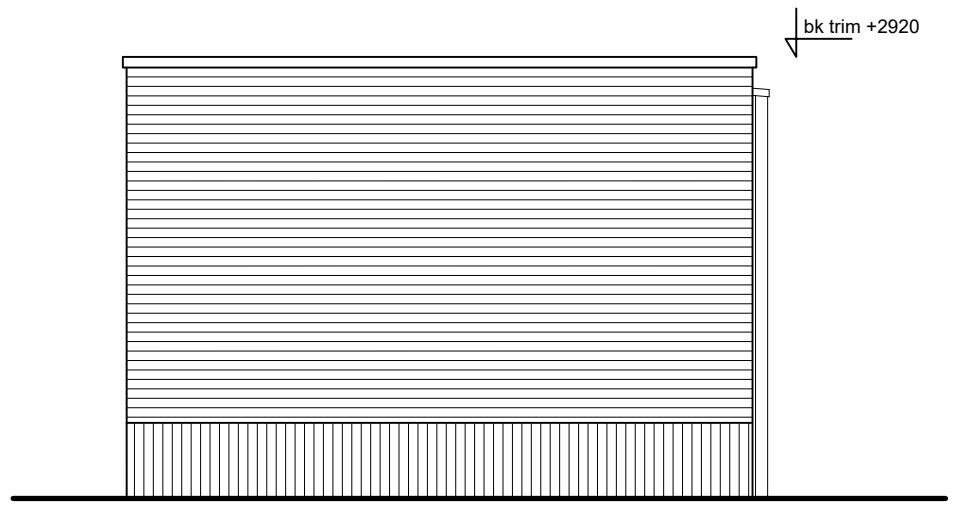

Linker zijaanzicht

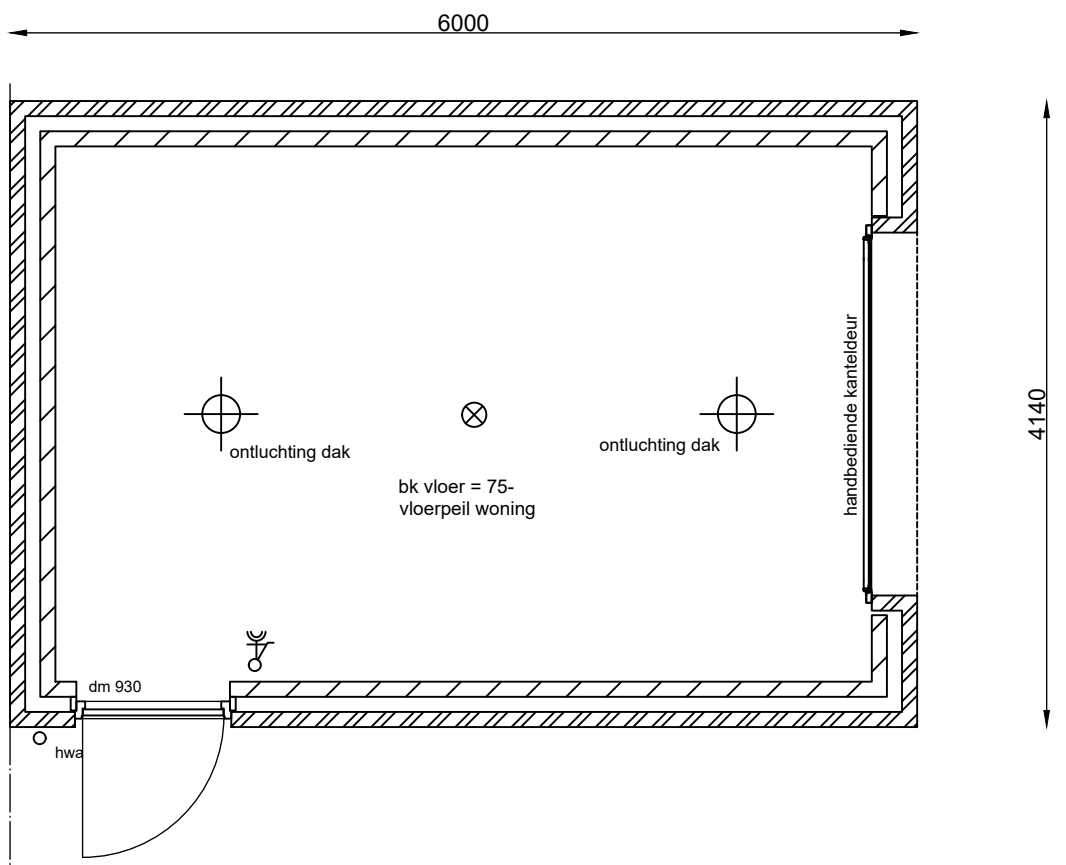

Gemetselde garage
bnr: 85

Renvooi	
vr.	ventilatirooster
dm...	deurmaat
⊗	aansluitpunt licht
⊕	wandcontactdoos
⊕	licht schakelaar

Aan de tekening/maatvoering kunnen geen rechten worden ontleend. Definitieve maatvoering altijd in het werk nameten. Alle maten zijn circa maten.

Bouwbedrijf: De Langen & van den Berg



Gemetselde berging

Datum: 12-12-2021
Schaal: 1:50
Formaat: A3