



Vooraanzicht

Rechter zijaanzicht

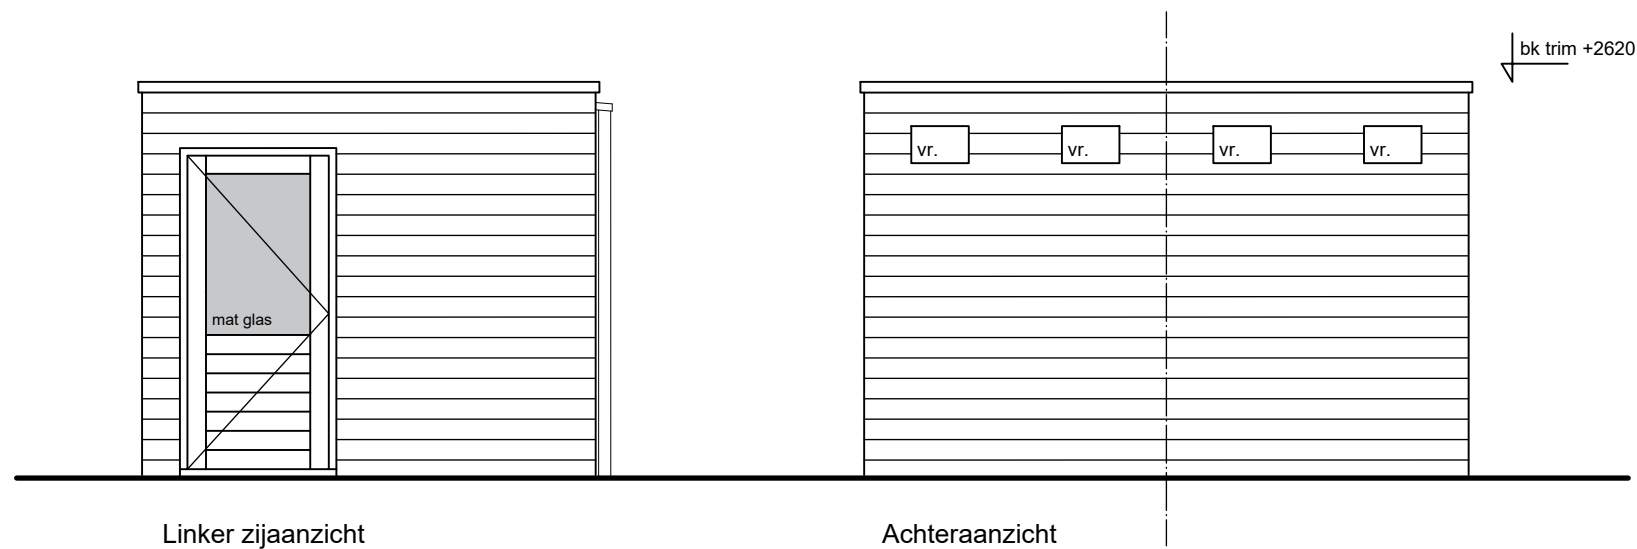

Linker zijaanzicht

Achteraanzicht

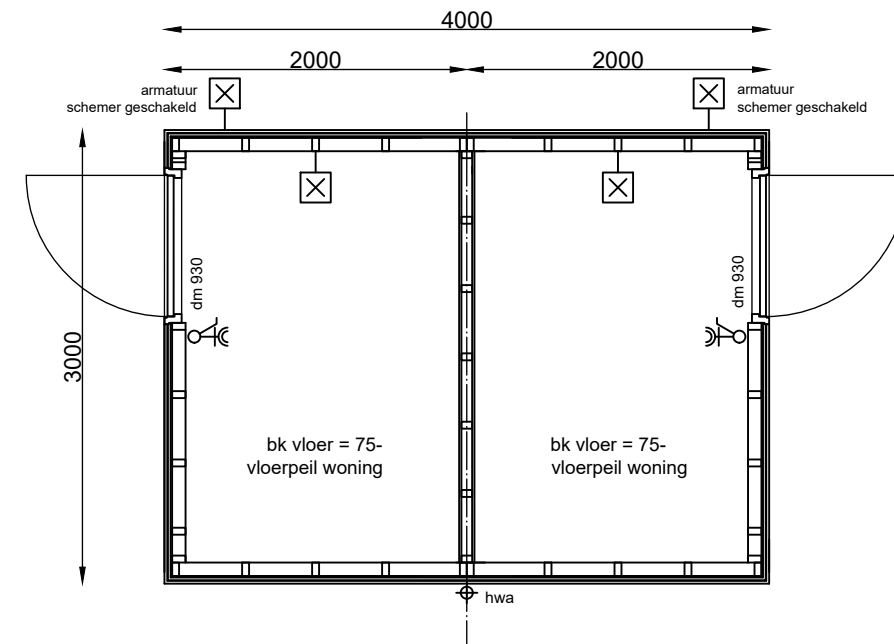

Dubbele berging (staand)

bnr's: 20, 43, 47 & 83

bnr's: 21, 44, 48 & 84

Renvooi	
vr.	ventilatioerooster
dm...	deurmaat
⊗	aansluitpunt licht
⊕	wandcontactdoos
⊙	licht schakelaar

Aan de tekening/maatvoering kunnen geen rechten worden ontleend. Definitieve maatvoering altijd in het werk nameten. Alle maten zijn circa maten.

Bouwbedrijf: De Langen & van den Berg

Standaard berging (dubbel)

Datum: 12-12-2021
 Schaal: 1:50
 Formaat: A3