



Vooraanzicht

Rechter zijaanzicht

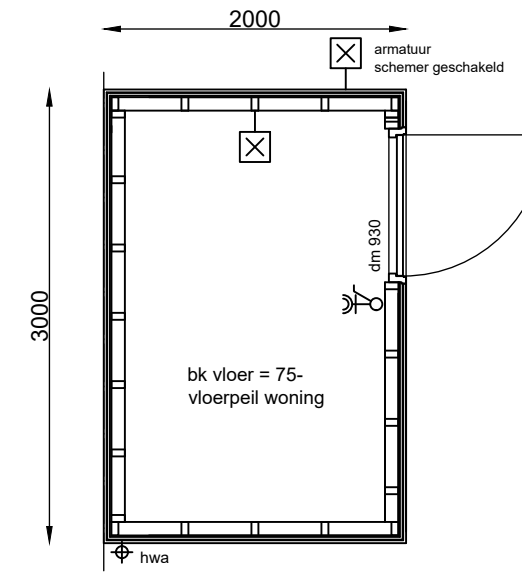

Enkele berging (staand)

bnr's: 12, 13 gesp, 24, 27, 32, 37, 40, 46 gesp, 52, 55, 62, 67, 70 gesp, 71, 72, 75 & 80

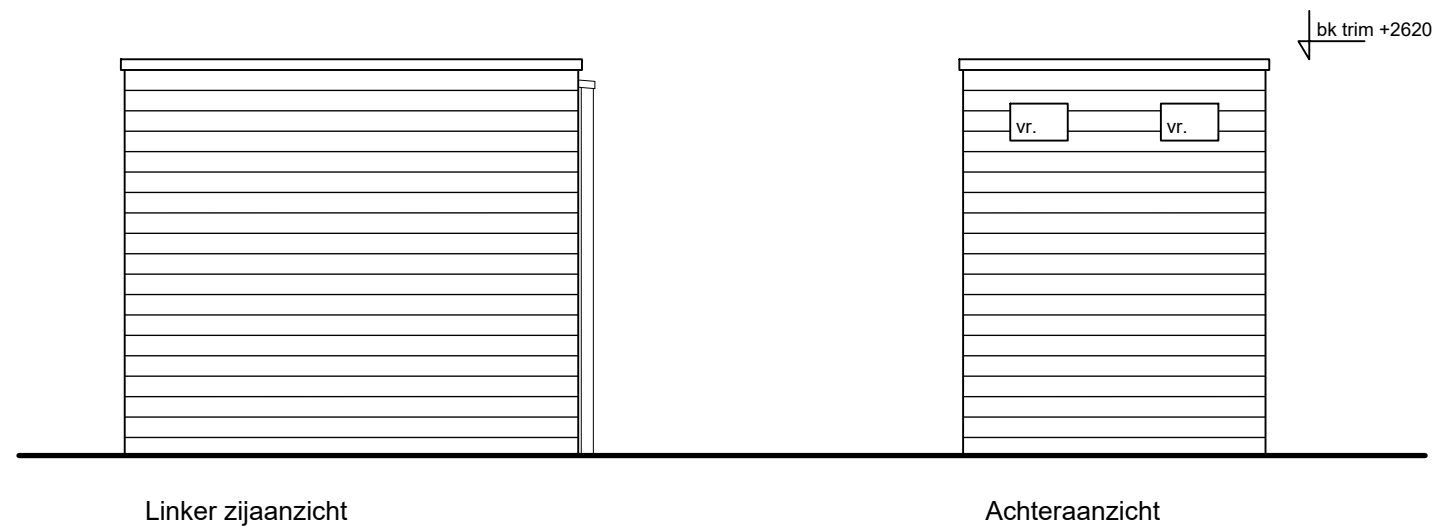

Linker zijaanzicht

Achteraanzicht

Renvooi	
vr.	ventilatirooster
dm...	deurmaat
—X	aansluitpunt licht
—K	wandcontactdoos
o	licht schakelaar

Aan de tekening/maatvoering kunnen geen rechten worden ontleend. Definitieve maatvoering altijd in het werk nameten. Alle maten zijn circa maten.

Bouwbedrijf: De Langen & van den Berg



REIJSENDAAL

Standaard berging (enkel)

Datum: 12-12-2021
 Schaal: 1:50
 Formaat: A3