


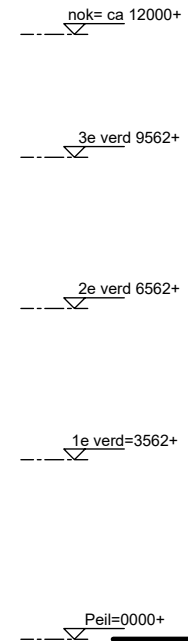


7000 7000  
 Woningtype B (Bwnr 1, 5 & 9) Woningtype B1 (Bwnr 2, 6 & 10)  
 Voorgevel



1500 10500  
 Woningtype B1 gesp (Bwnr 2, 6 & 10)  
 Rechter zijgevel



7000 7000  
 Woningtype B1 (Bwnr 2, 6 & 10) Woningtype B (Bwnr 1, 5 & 9)  
 Achtergevel

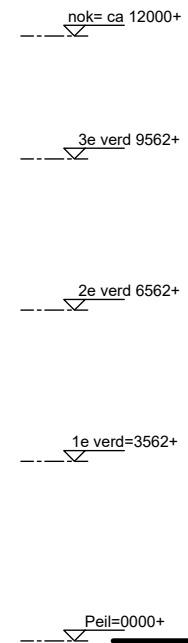

10500 1500  
 Woningtype B (Bwnr 1, 5 & 9)  
 Linker zijgevel

# Veranda-woningen | Geurst & Schulze

Aan de tekening/maatvoering kunnen geen rechten worden ontleend. Definitieve maatvoering altijd in het werk nameten. Alle maten zijn circa maten.

Bouwbedrijf: De Langen & van den Berg



Bouwnummer(s): 01, 02, 05, 06, 09 & 10  
 Woningtype: B & B1  
 Datum: 12-12-2021  
 Schaal: 1:150  
 Formaat: A3

Voor kleur gevelmetselwerk zie kleurenkaart technische omschrijving