




Vorgevel

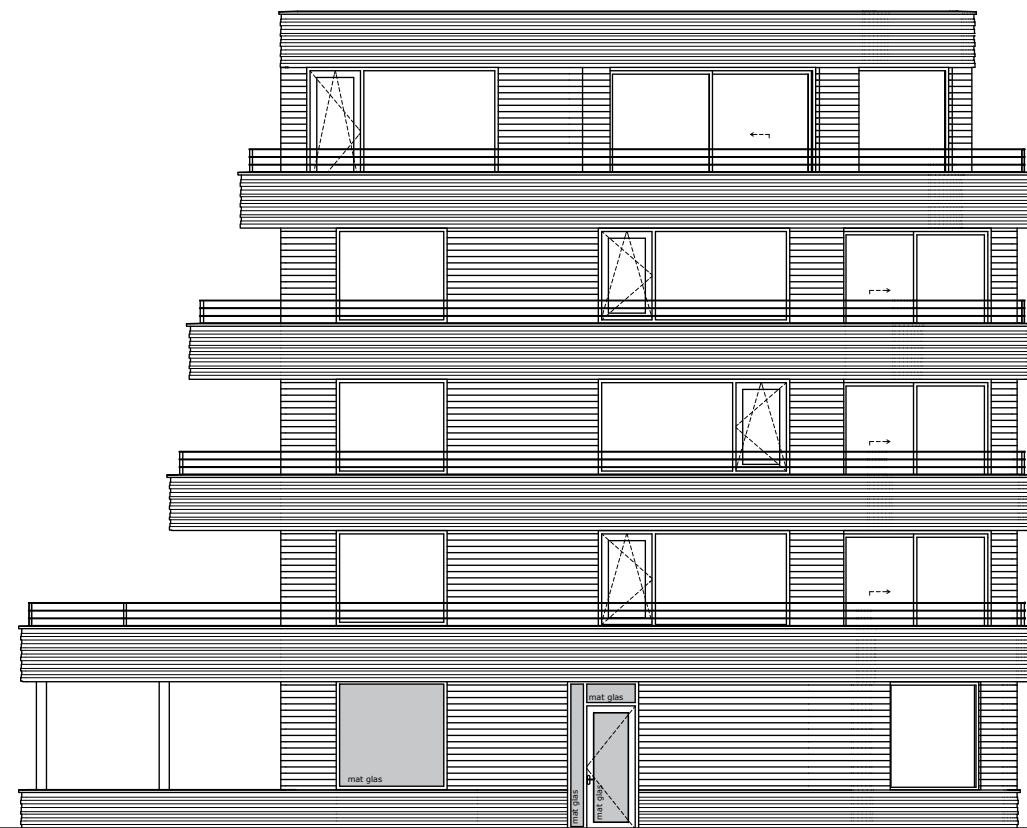

Rechter zijgevel

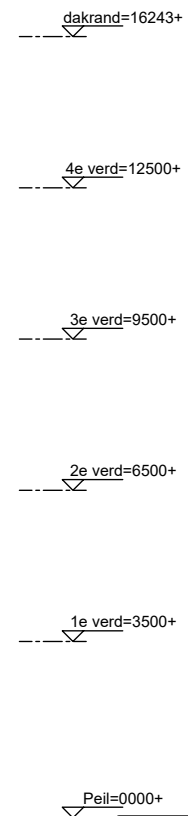

Achtergevel

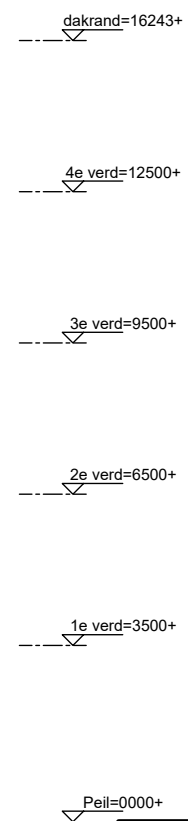

Linker zijgevel

Voor kleur gevelmetselwerk zie kleurenkaart technische omschrijving

Aan de tekening/maatvoering kunnen geen rechten worden ontleend. Definitieve maatvoering altijd in het werk nameten. Alle maten zijn circa maten.

Bouwbedrijf: De Langen & van den Berg



Bouwnummer(s): 15, 16, 17, & 18
 Woningtype: D1, D2, D3 & D4
 Datum: 12-12-2021
 Schaal: 1:150
 Formaat: A3