



6000 5700 5700 6000
 Woningtype E (Bwnr 19) Woningtype E1 (Bwnr 20) Woningtype E2 (Bwnr 21) Woningtype E3 (Bwnr 22)

Vorgevel

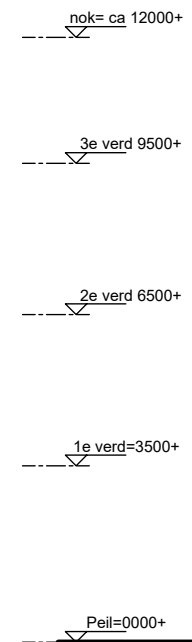


11350
 Woningtype E3 (Bwnr 22)

Rechter zijgevel

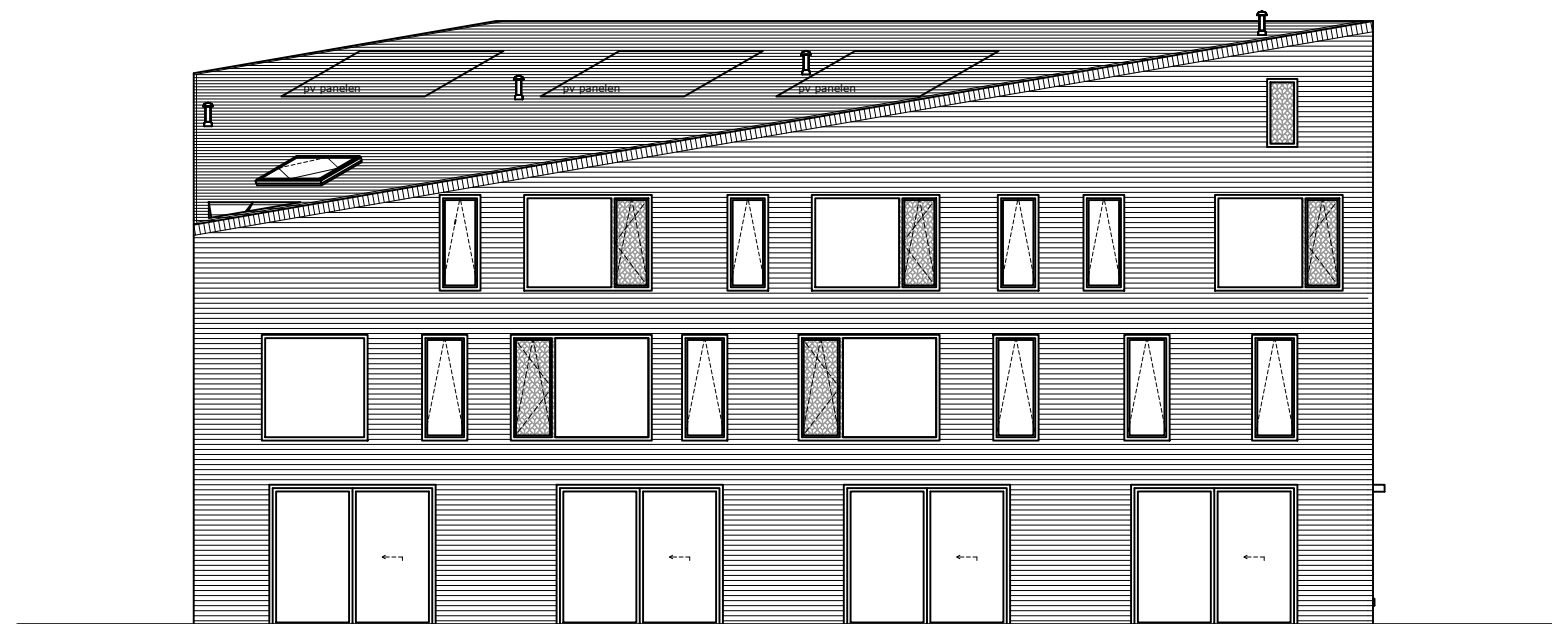

6000 5700 5700 6000
 Woningtype E3 (Bwnr 22) Woningtype E2 (Bwnr 21) Woningtype E1 (Bwnr 20) Woningtype E (Bwnr 19)

Achtergevel

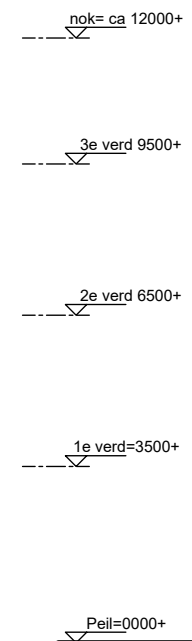

11350
 Woningtype E (Bwnr 19)

Linker zijgevel

Laanvilla, 4-onder-1-kap woning | Orange Architects

Aan de tekening/maatvoering kunnen geen rechten worden ontleend. Definitieve maatvoering altijd in het werk nameten. Alle maten zijn circa maten.

Bouwbedrijf: De Langen & van den Berg



Bouwnummer(s): 19, 20, 21, & 22
 Woningtype: E, E1, E2 & E3
 Datum: 12-12-2021
 Schaal: 1:150
 Formaat: A3

Voor kleur gevelmetselwerk zie kleurenkaart technische omschrijving