


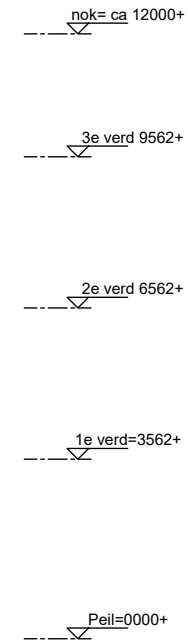

6300 6000 6300  
 Woningtype F3 (Bwnr 71) Woningtype F1 (Bwnr 72) Woningtype F2 (Bwnr 73)

Voorgevel




12000  
 Woningtype F2 (Bwnr 73)

Rechter zijgevel



6300 6000 6300  
 Woningtype F2 (Bwnr 73) Woningtype F1 (Bwnr 72) Woningtype F3 (Bwnr 71)

Achtergevel

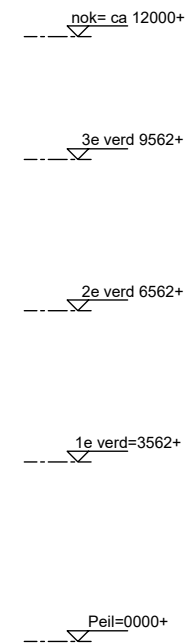

12000  
 Woningtype F3 (Bwnr 71)

Linker zijgevel

# Laanvilla, 3-onder-1-kap woningen | Geurst & Schulze

Aan de tekening/maatvoering kunnen geen rechten worden ontleend. Definitieve maatvoering altijd in het werk nameten. Alle maten zijn circa maten.

Bouwbedrijf: De Langen & van den Berg



Bouwnummer(s): 71, 71 & 73  
 Woningtype: F1, F2 & F3  
 Datum: 04-04-2022  
 Schaal: 1:150  
 Formaat: A3

Voor kleur gevelmetselwerk zie kleurenkaart technische omschrijving