

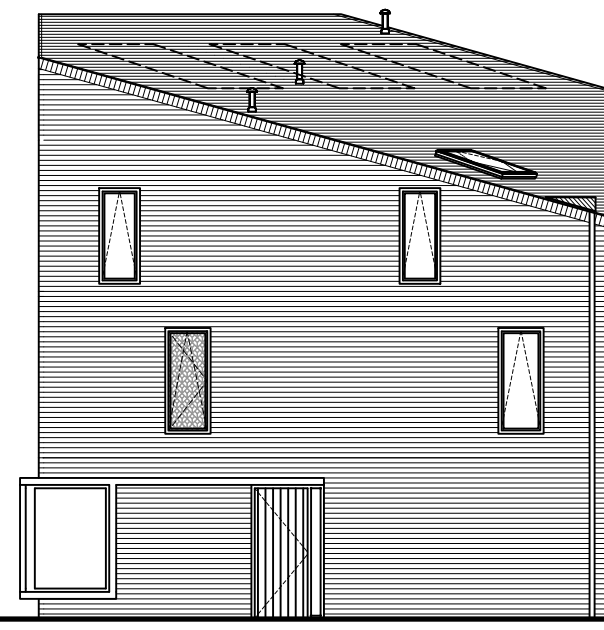




6300 6000 6300
 Woningtype G (Bwnr 26, 31, 39, 51, 61, 66, 74 & 79) Woningtype G1 (Bwnr 27, 32, 40, 52, 62, 67, 75 & 80) Woningtype G2 (Bwnr 28, 33, 41, 53, 63, 68, 76 & 81)
 Voorgevel

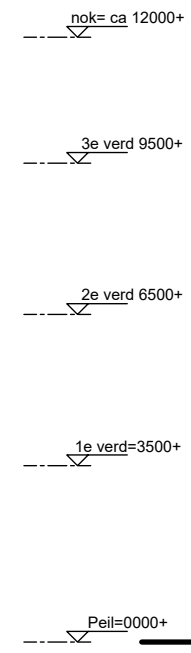

11350
 Woningtype G2 (Bwnr 28, 33, 41, 53, 63, 68, 76 & 81)
 Rechter zijgevel

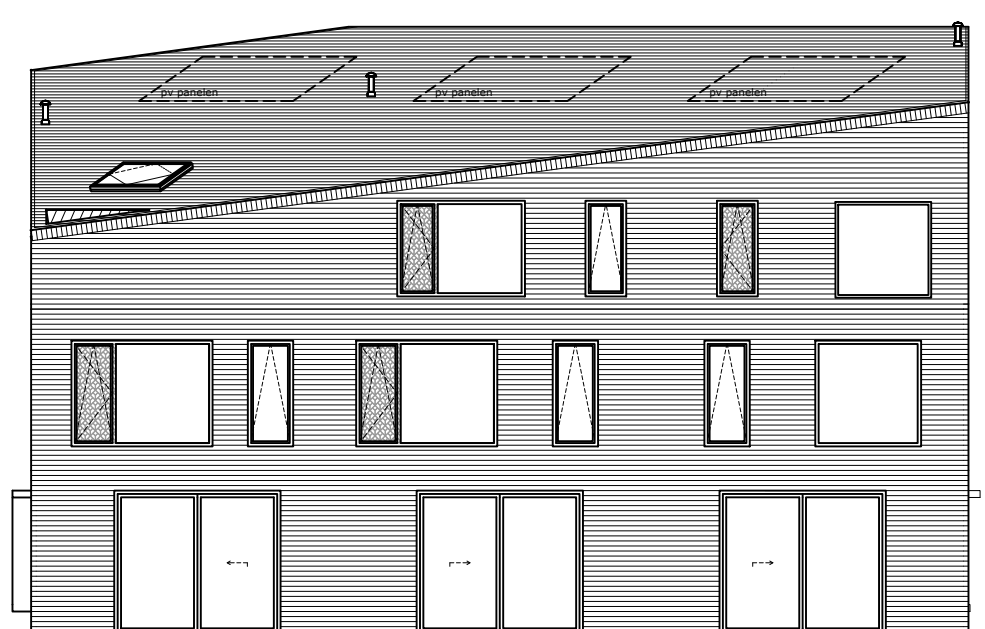

6300 6000 6300
 Woningtype G2 (Bwnr 28, 33, 41, 53, 63, 68, 76 & 81) Woningtype G1 (Bwnr 27, 32, 40, 52, 62, 67, 75 & 80) Woningtype G (Bwnr 26, 31, 39, 51, 61, 66, 74 & 79)
 Achtergevel

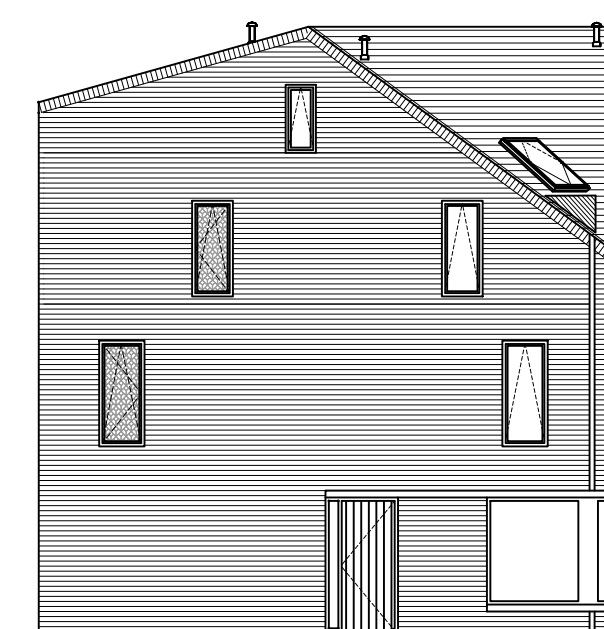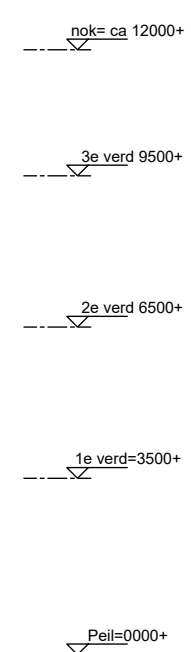

11350
 Woningtype G (Bwnr 26, 31, 39, 51, 61, 66, 74 & 79)
 Linker zijgevel

Laanvilla, 3-onder-1-kap woning | Orange Architects

Voor kleur gevelmetselwerk zie kleurenkaart technische omschrijving

Aan de tekening/maatvoering kunnen geen rechten worden ontleend. Definitieve maatvoering altijd in het werk nameten. Alle maten zijn circa maten.

Bouwbedrijf: De Langen & van den Berg



Bouwnummer(s): 26-28/31-33/39-41/51-53/61-63/66-68/74-76/79-81
 Woningtype: G, G1 & G2
 Datum: 12-12-2021
 Schaal: 1:150
 Formaat: A3