



6000 5700 5700 6000
 Woningtype J3sp (Bwnr 82) Woningtype J2sp (Bwnr 83) Woningtype J1sp (Bwnr 84) Woningtype J4 (Bwnr 85)

Vorgevel




11000
 Woningtype J4 (Bwnr 85)

Rechter zijgevel



6000 5700 5700 6000
 Woningtype J4 (Bwnr 85) Woningtype J1sp (Bwnr 84) Woningtype J2sp (Bwnr 83) Woningtype J3sp (Bwnr 82)

Achtergevel

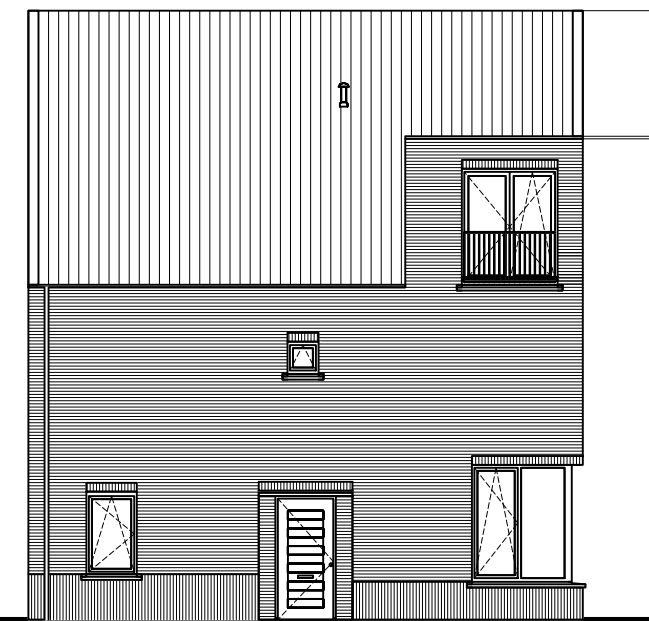

11000
 Woningtype J3sp (Bwnr 82)

Linker zijgevel

Laanvilla, 4-onder-1-kap woningen | Geurst & Schulze

Aan de tekening/maatvoering kunnen geen rechten worden ontleend. Definitieve maatvoering altijd in het werk nameten. Alle maten zijn circa maten.

Bouwbedrijf: De Langen & van den Berg



Bouwnummer(s): 82, 83, 84 & 85
 Woningtype: J1sp, J2sp, J3sp & J4
 Datum: 04-04-2022
 Schaal: 1:150
 Formaat: A3

Voor kleur gevelmetselwerk zie kleurenkaart technische omschrijving