


Orangerie, beneden-boven-woningen | Geurst & Schulze

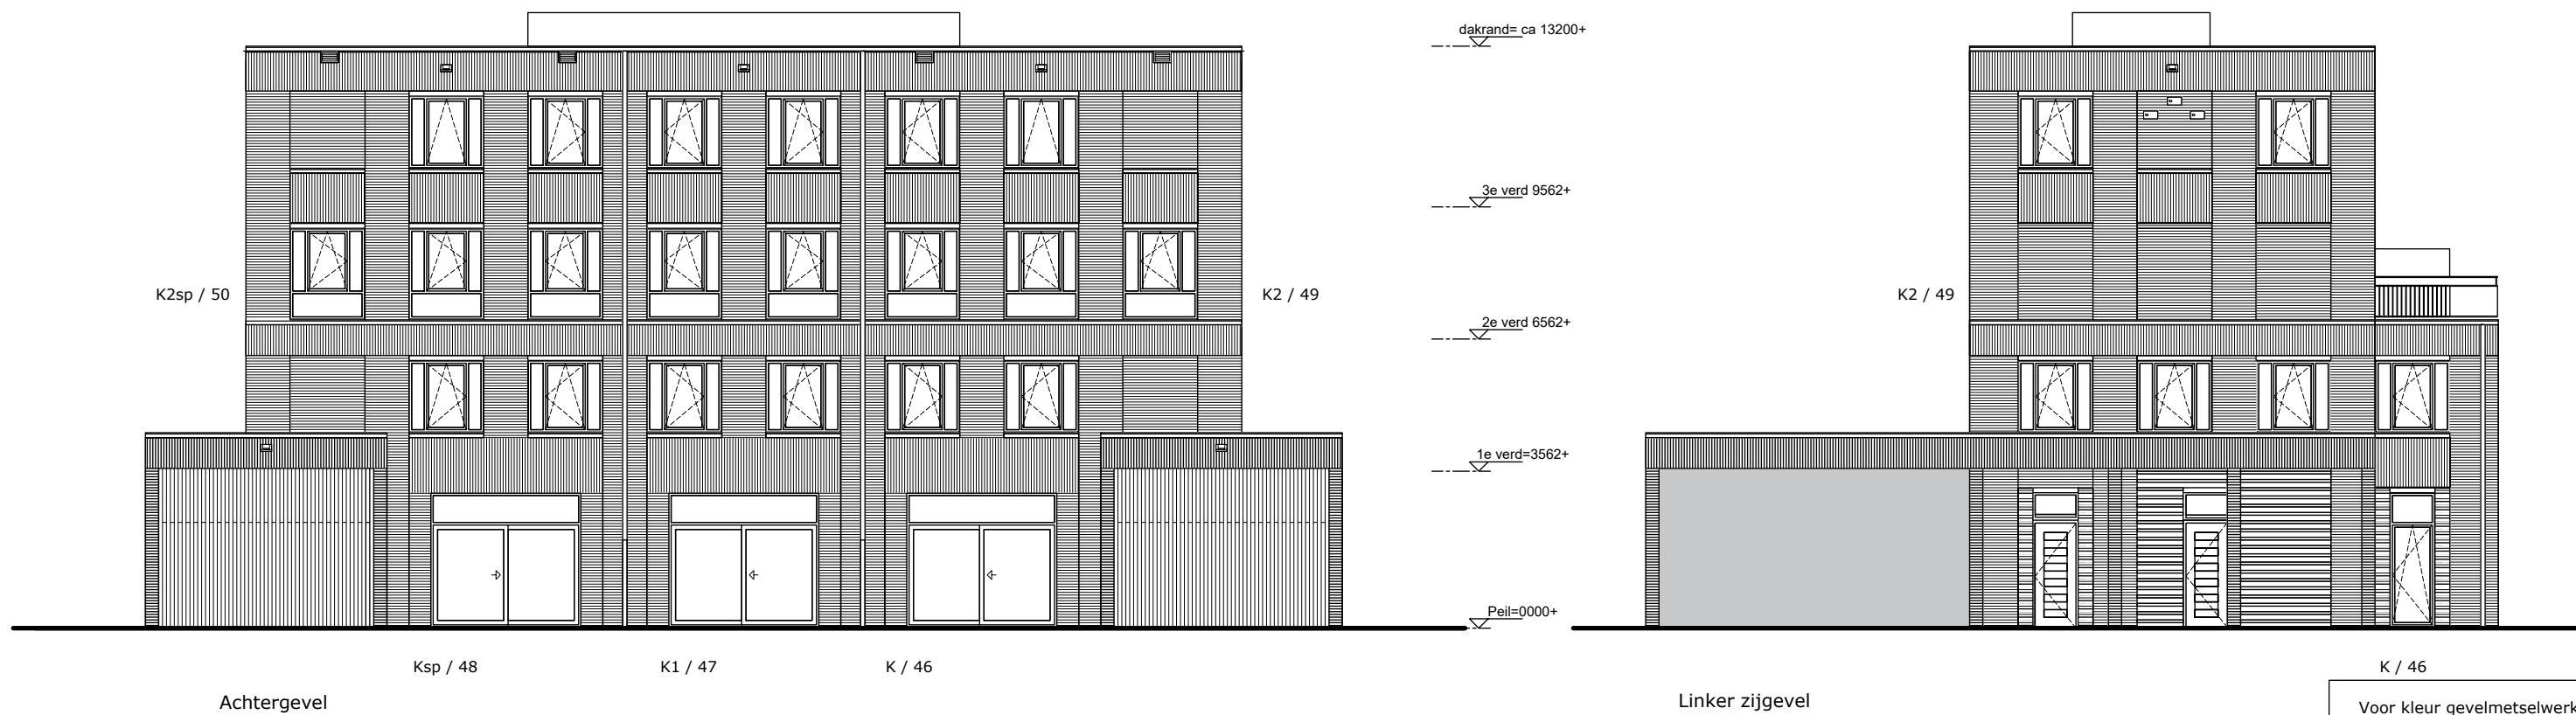

Voor kleur gevelmetselwerk zie kleurenkaart technische omschrijving

Aan de tekening/maatvoering kunnen geen rechten worden ontleend. Definitieve maatvoering altijd in het werk nameten. Alle maten zijn circa maten.

Bouwbedrijf: De Langen & van den Berg



Bouwnummer(s): 46, 47, 48, 49 & 50
 Woningtype: K, Ksp, K1, K2 & K2sp
 Datum: 12-12-2021
 Schaal: 1:150
 Formaat: A3