



Veranda-woning, 2-onder-1-kap woning | Orange Architects

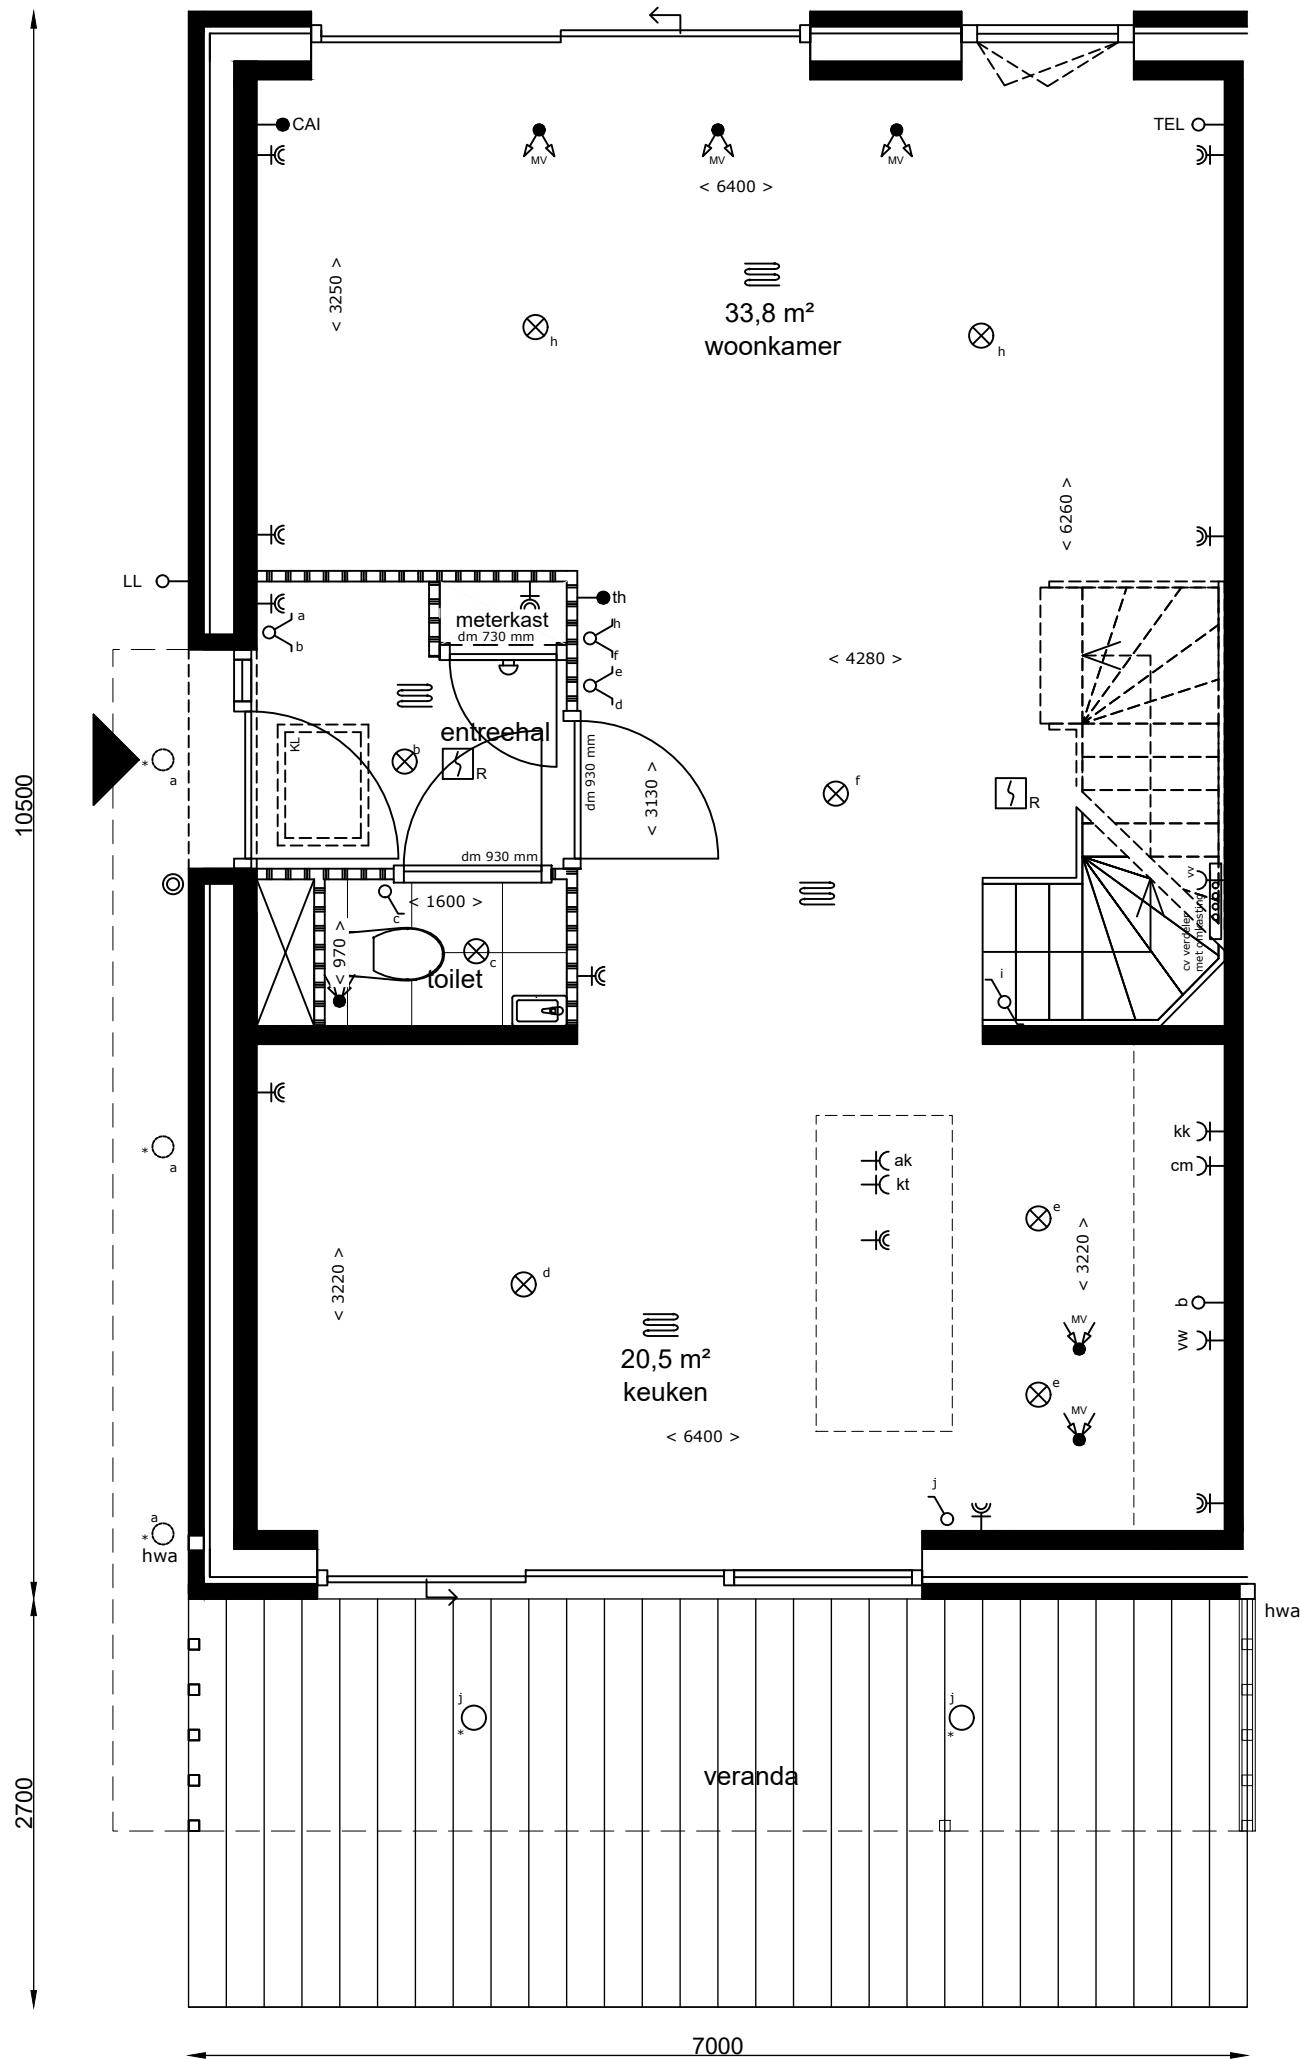

Begane grond

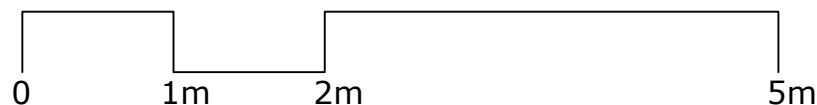


Aan de tekening/maatvoering kunnen geen rechten worden ontleend. Definitieve maatvoering altijd in het werk nameten. Alle maten zijn circa maten.

Bouwbedrijf: De Langen & van den Berg




Bouwnummer(s): 03 & 07
 Woningtype: A
 Datum: 03-01-2021
 Schaal: 1:50
 Formaat: A3

Veranda-woning, 2-onder-1-kap woning | Orange Architects

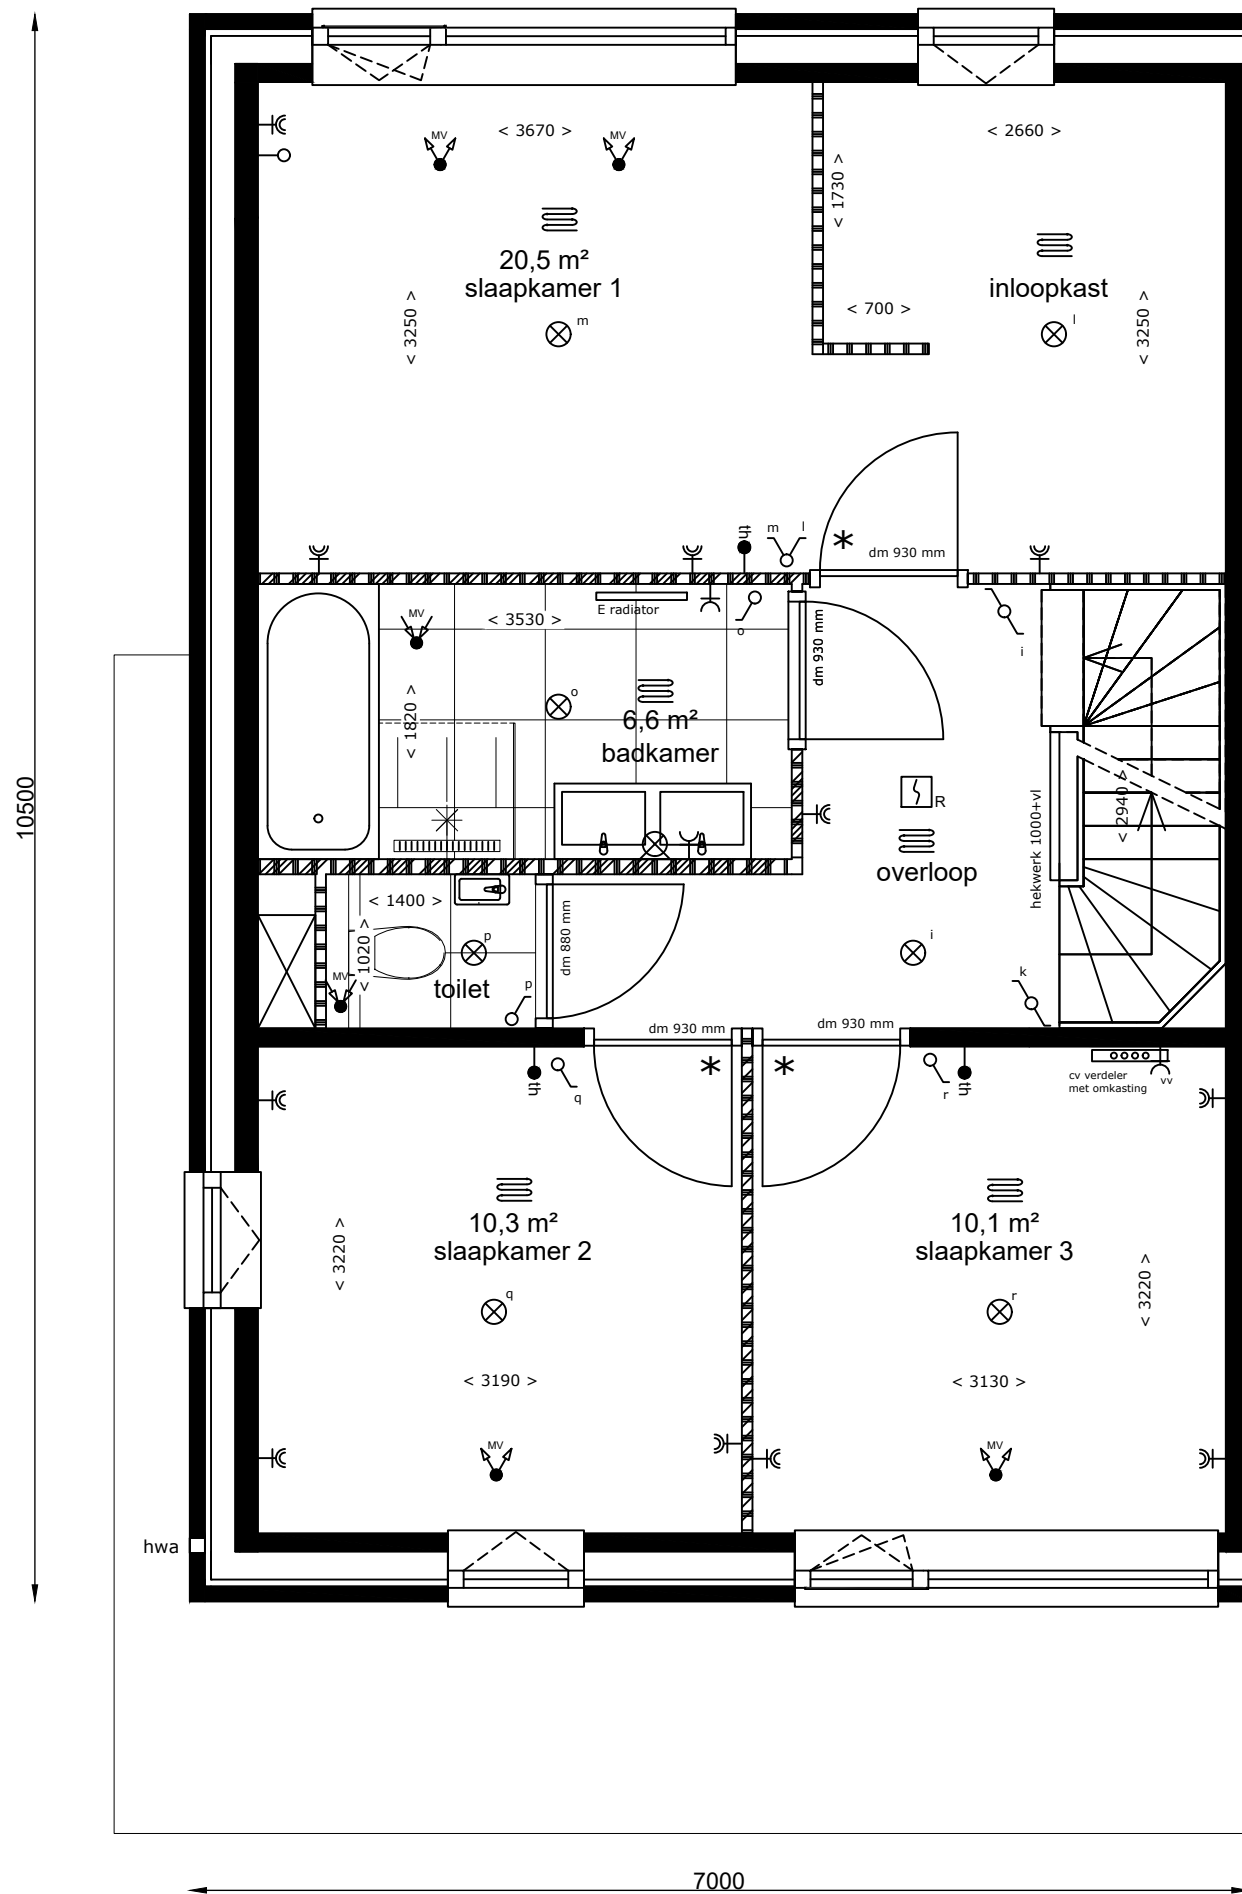

1e verdieping

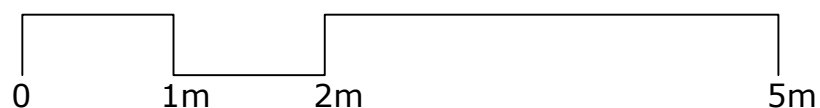


Aan de tekening/maatvoering kunnen geen rechten worden ontleend. Definitieve maatvoering altijd in het werk nameten. Alle maten zijn circa maten.


Bouwbedrijf: De Langen & van den Berg



Bouwnummer(s): 03 & 07
Woningtype: A
Datum: 03-01-2021
Schaal: 1:50
Formaat: A3

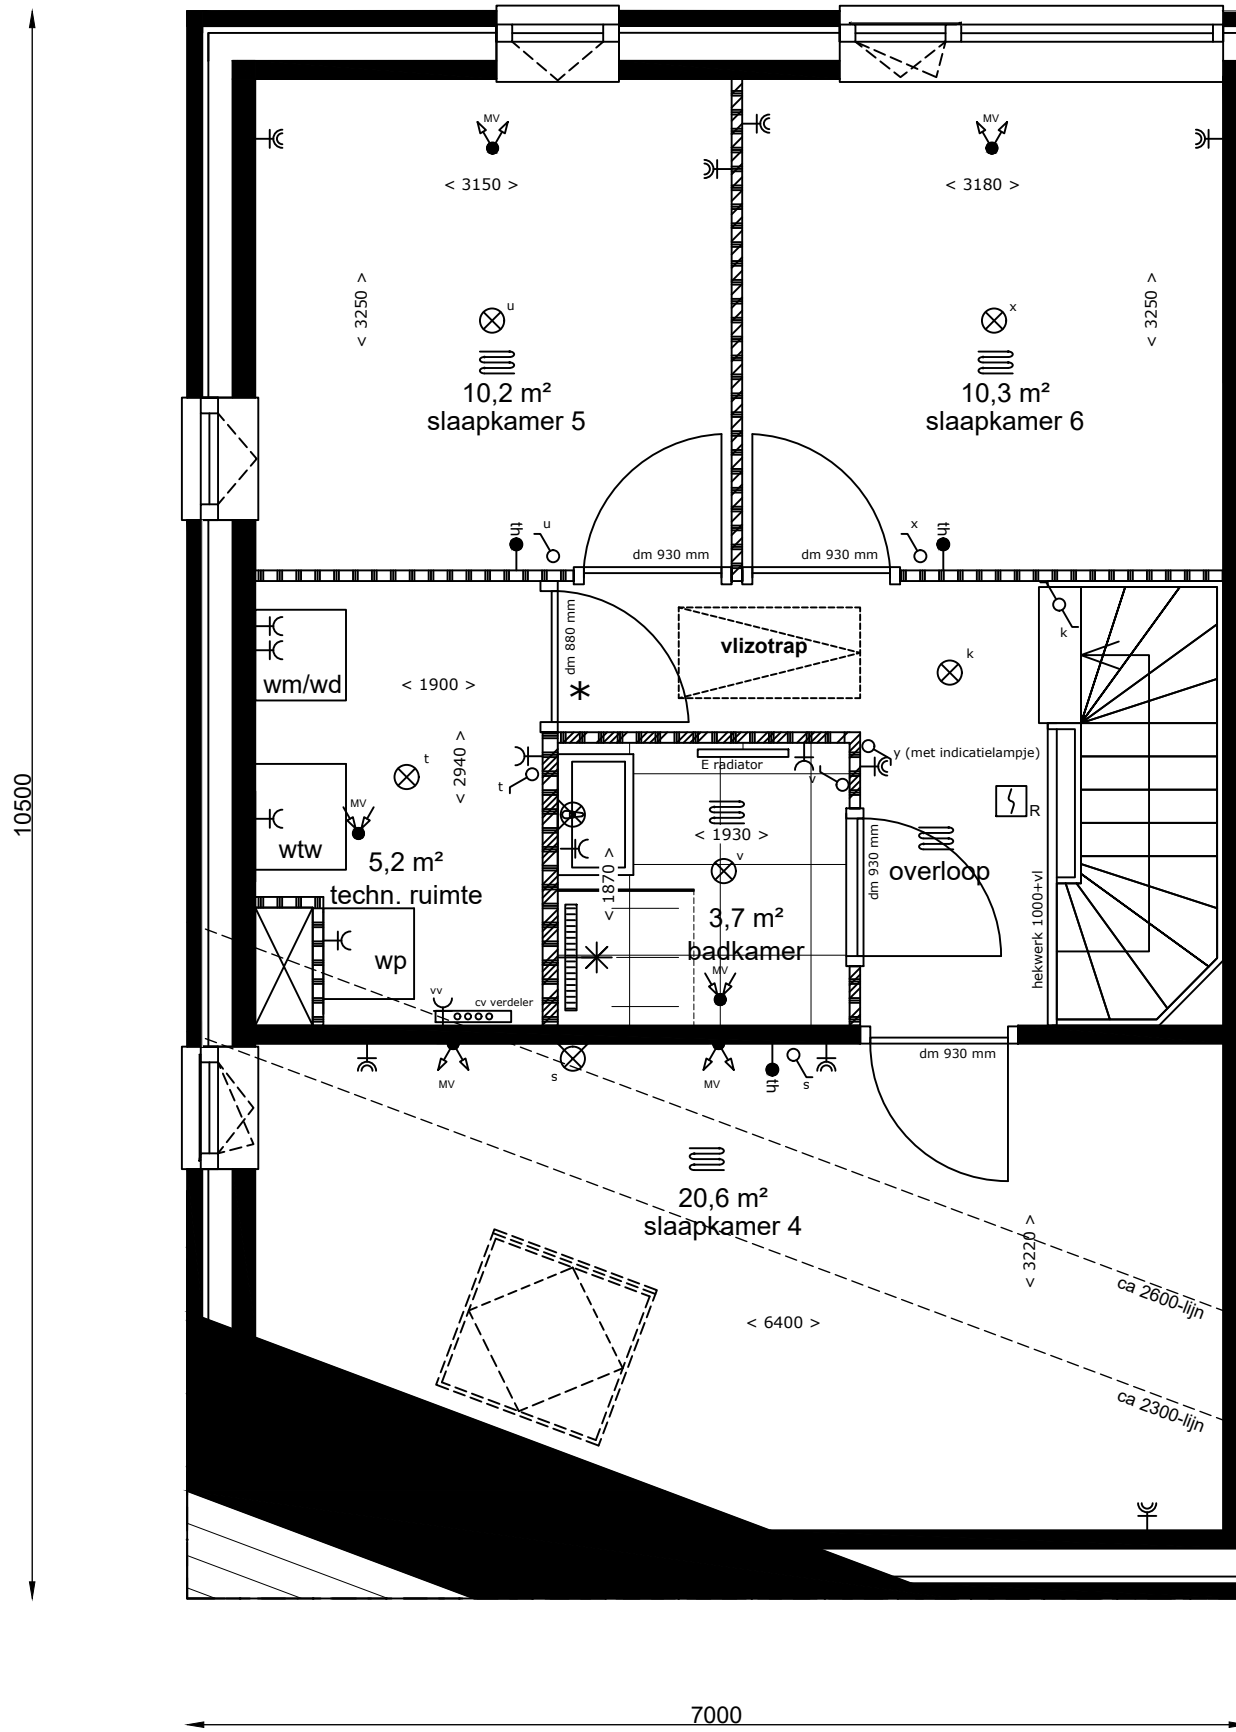

2e verdieping

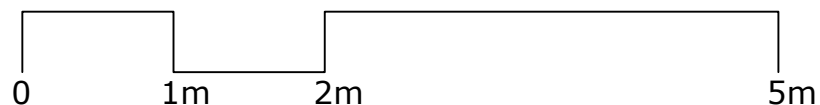


Aan de tekening/maatvoering kunnen geen rechten worden ontleend. Definitieve maatvoering altijd in het werk nameten. Alle maten zijn circa maten.

Bouwbedrijf: De Langen & van den Berg



Bouwnummer(s): 03 & 07
 Woningtype: A
 Datum: 03-01-2021
 Schaal: 1:50
 Formaat: A3

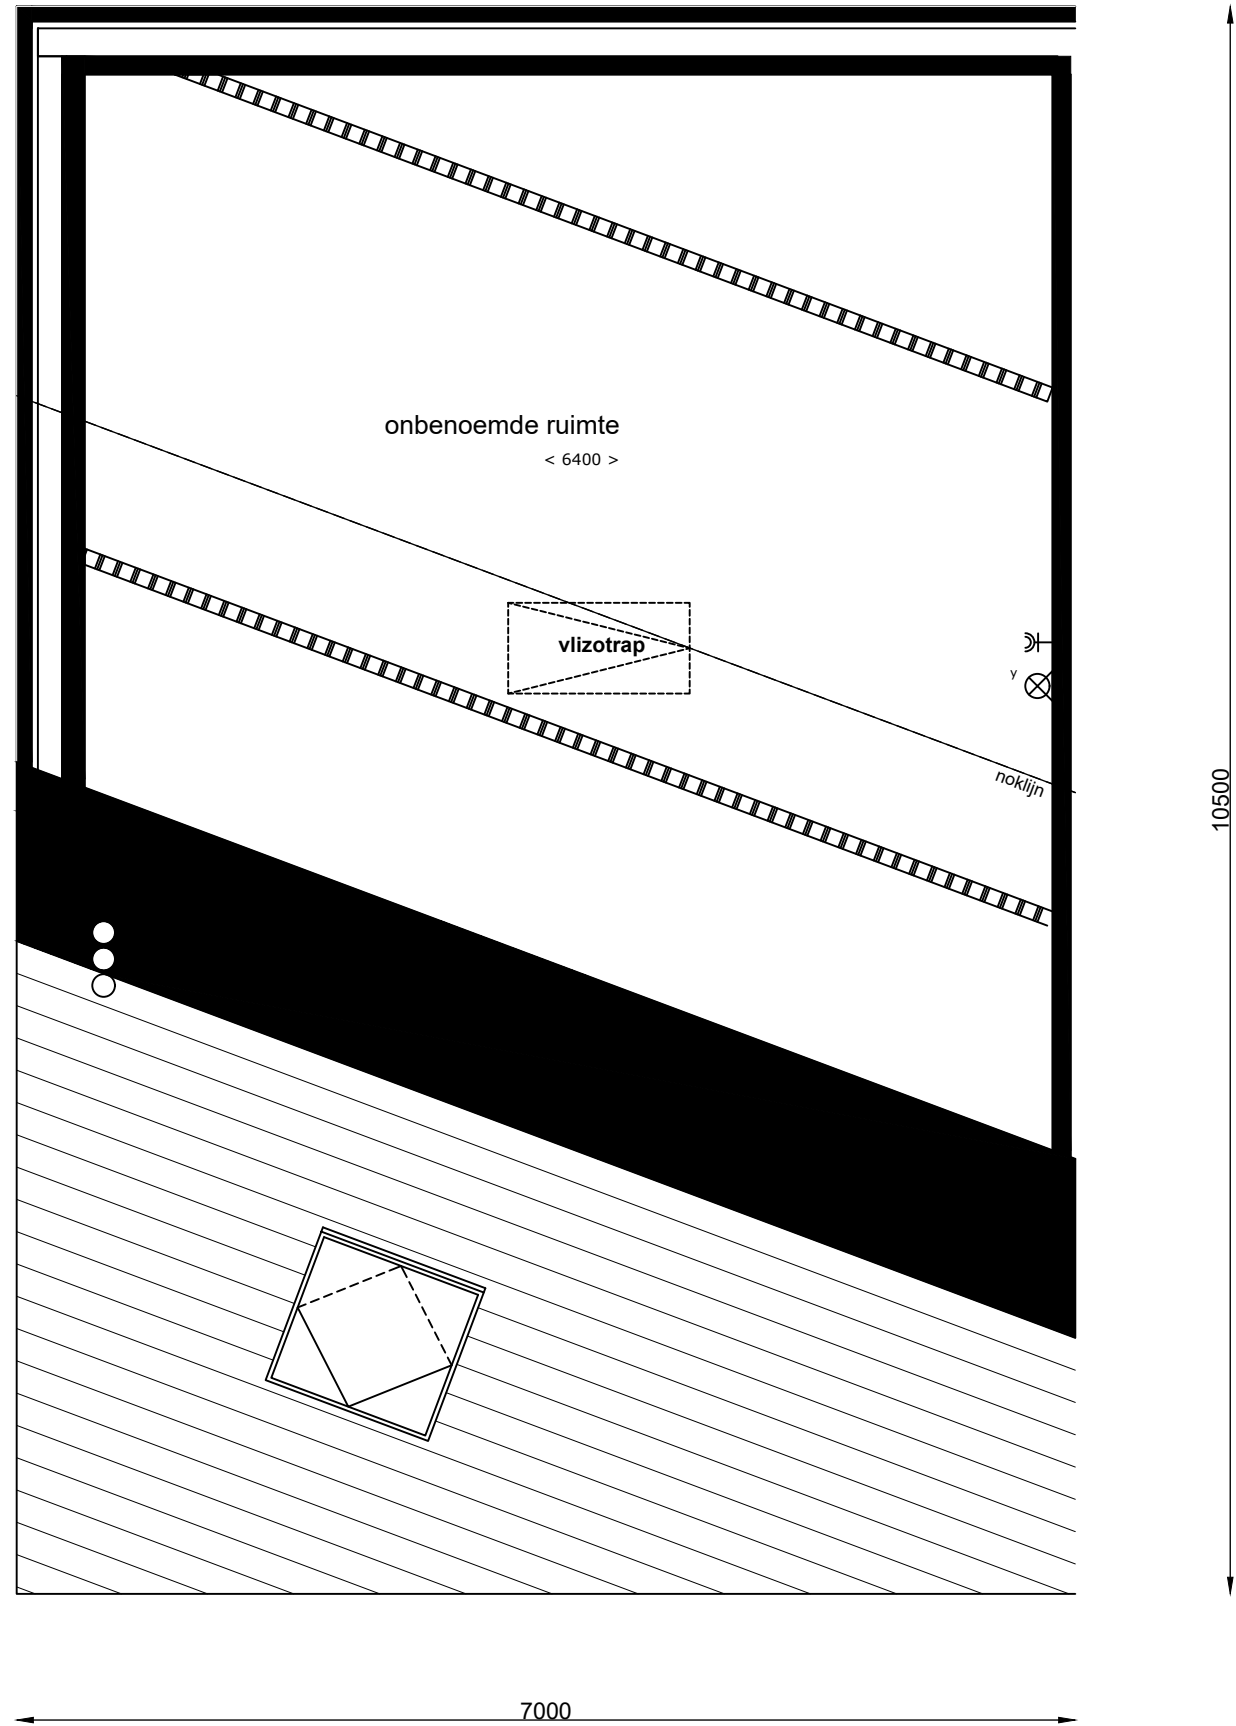

3e verdieping

