



Veranda-woning | Geurst & Schulze

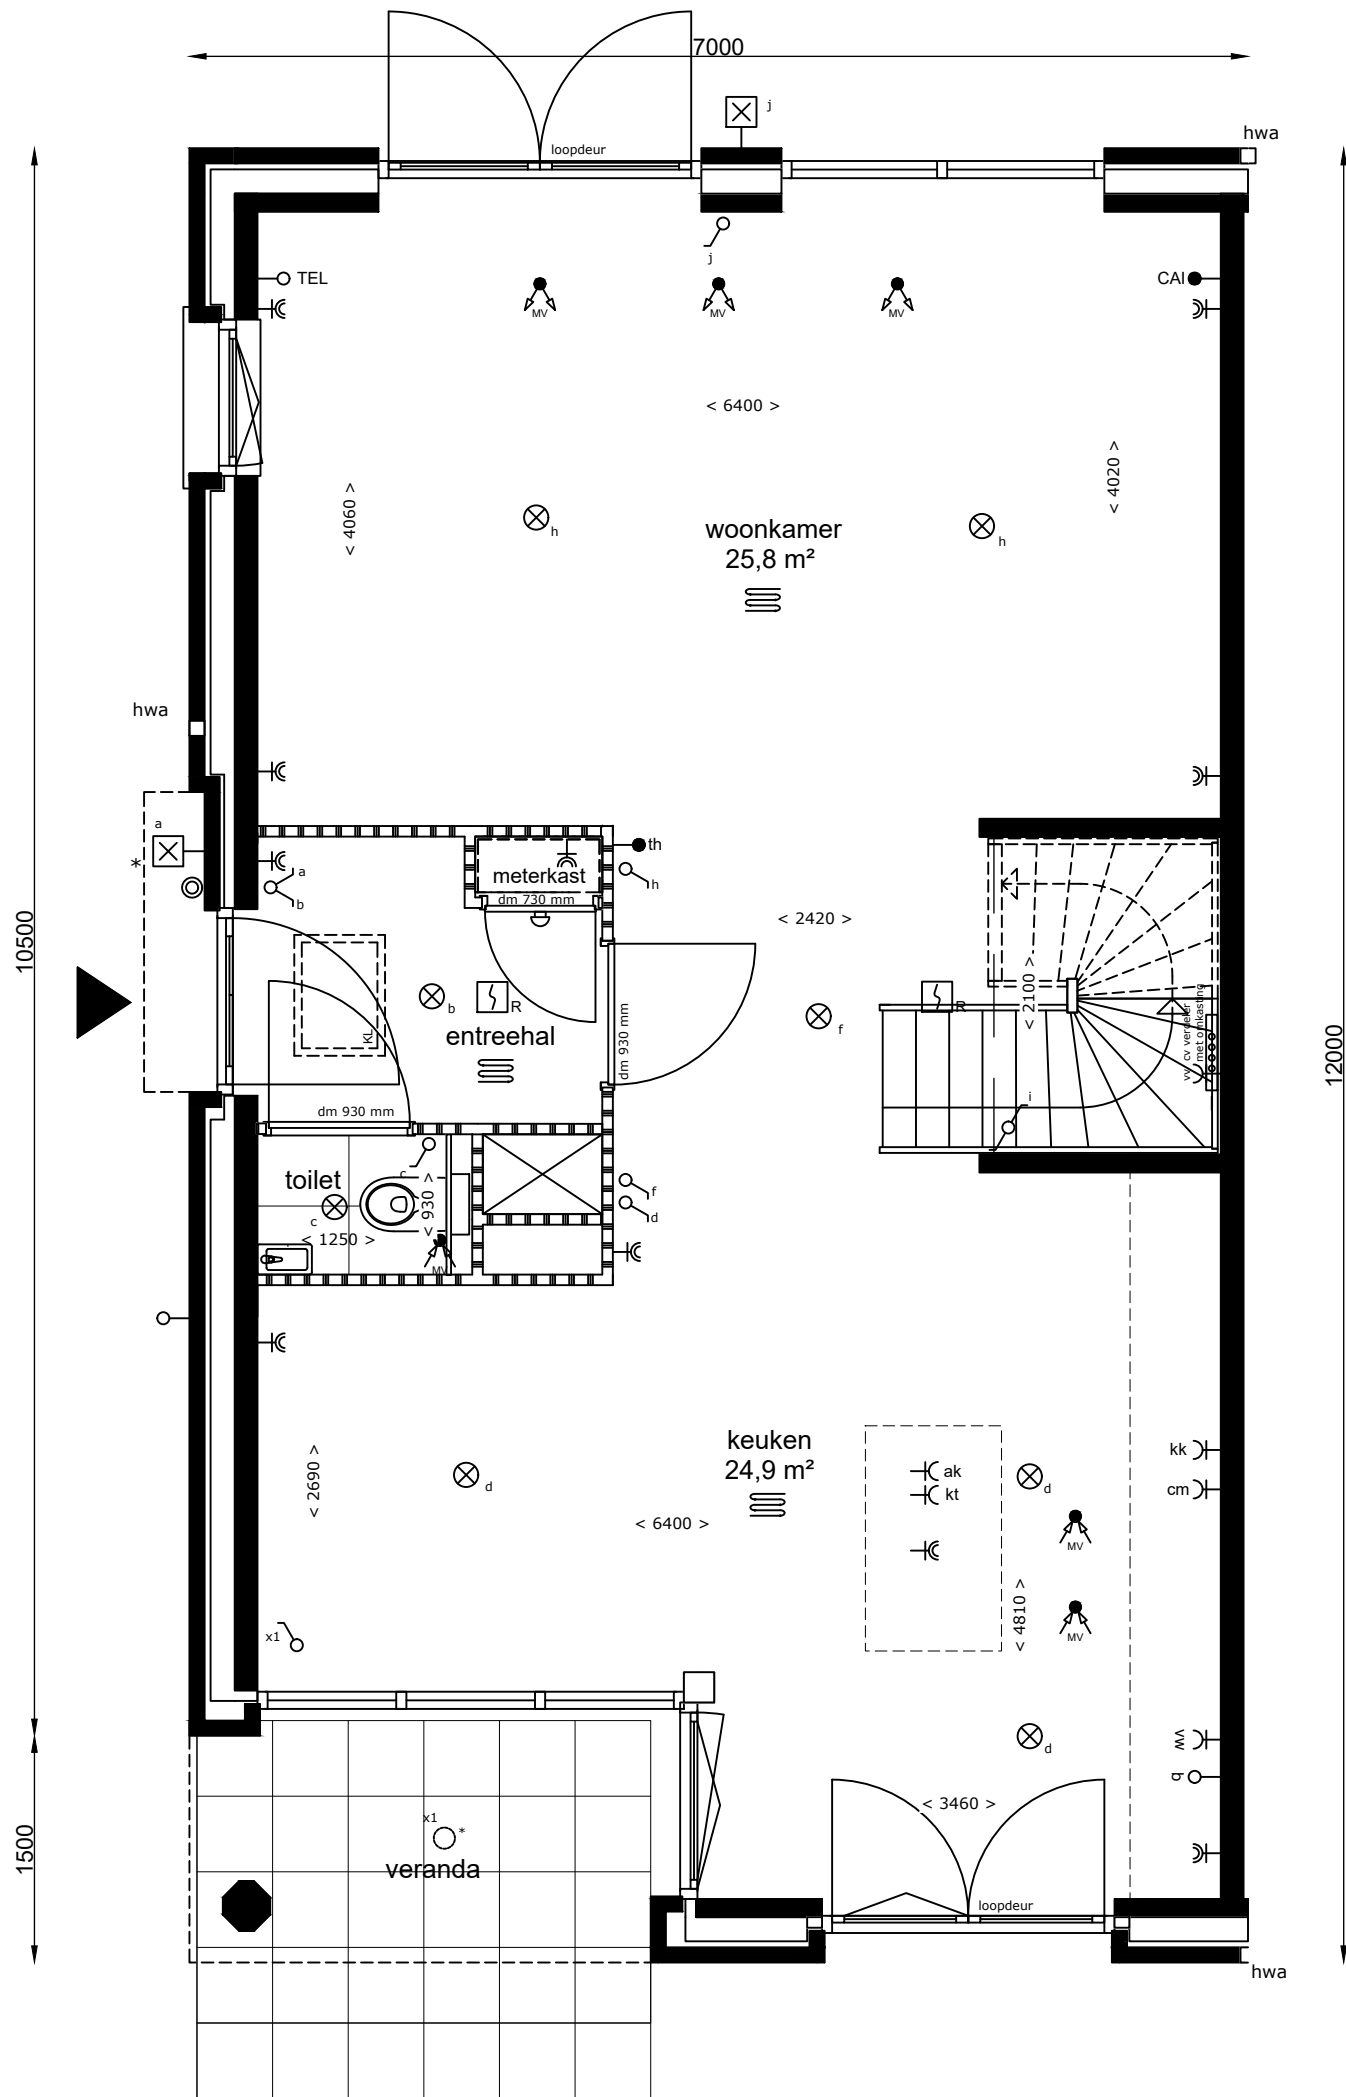

Begane grond

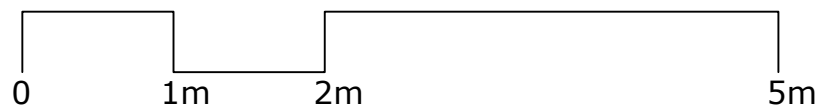


Aan de tekening/maatvoering kunnen geen rechten worden ontleend. Definitieve maatvoering altijd in het werk nameten. Alle maten zijn circa maten.

Bouwbedrijf: De Langen & van den Berg



Bouwnummer(s): 01, 05 & 09
 Woningtype: B
 Datum: 12-12-2021
 Schaal: 1:50
 Formaat: A3

Veranda-woning | Geurst & Schulze

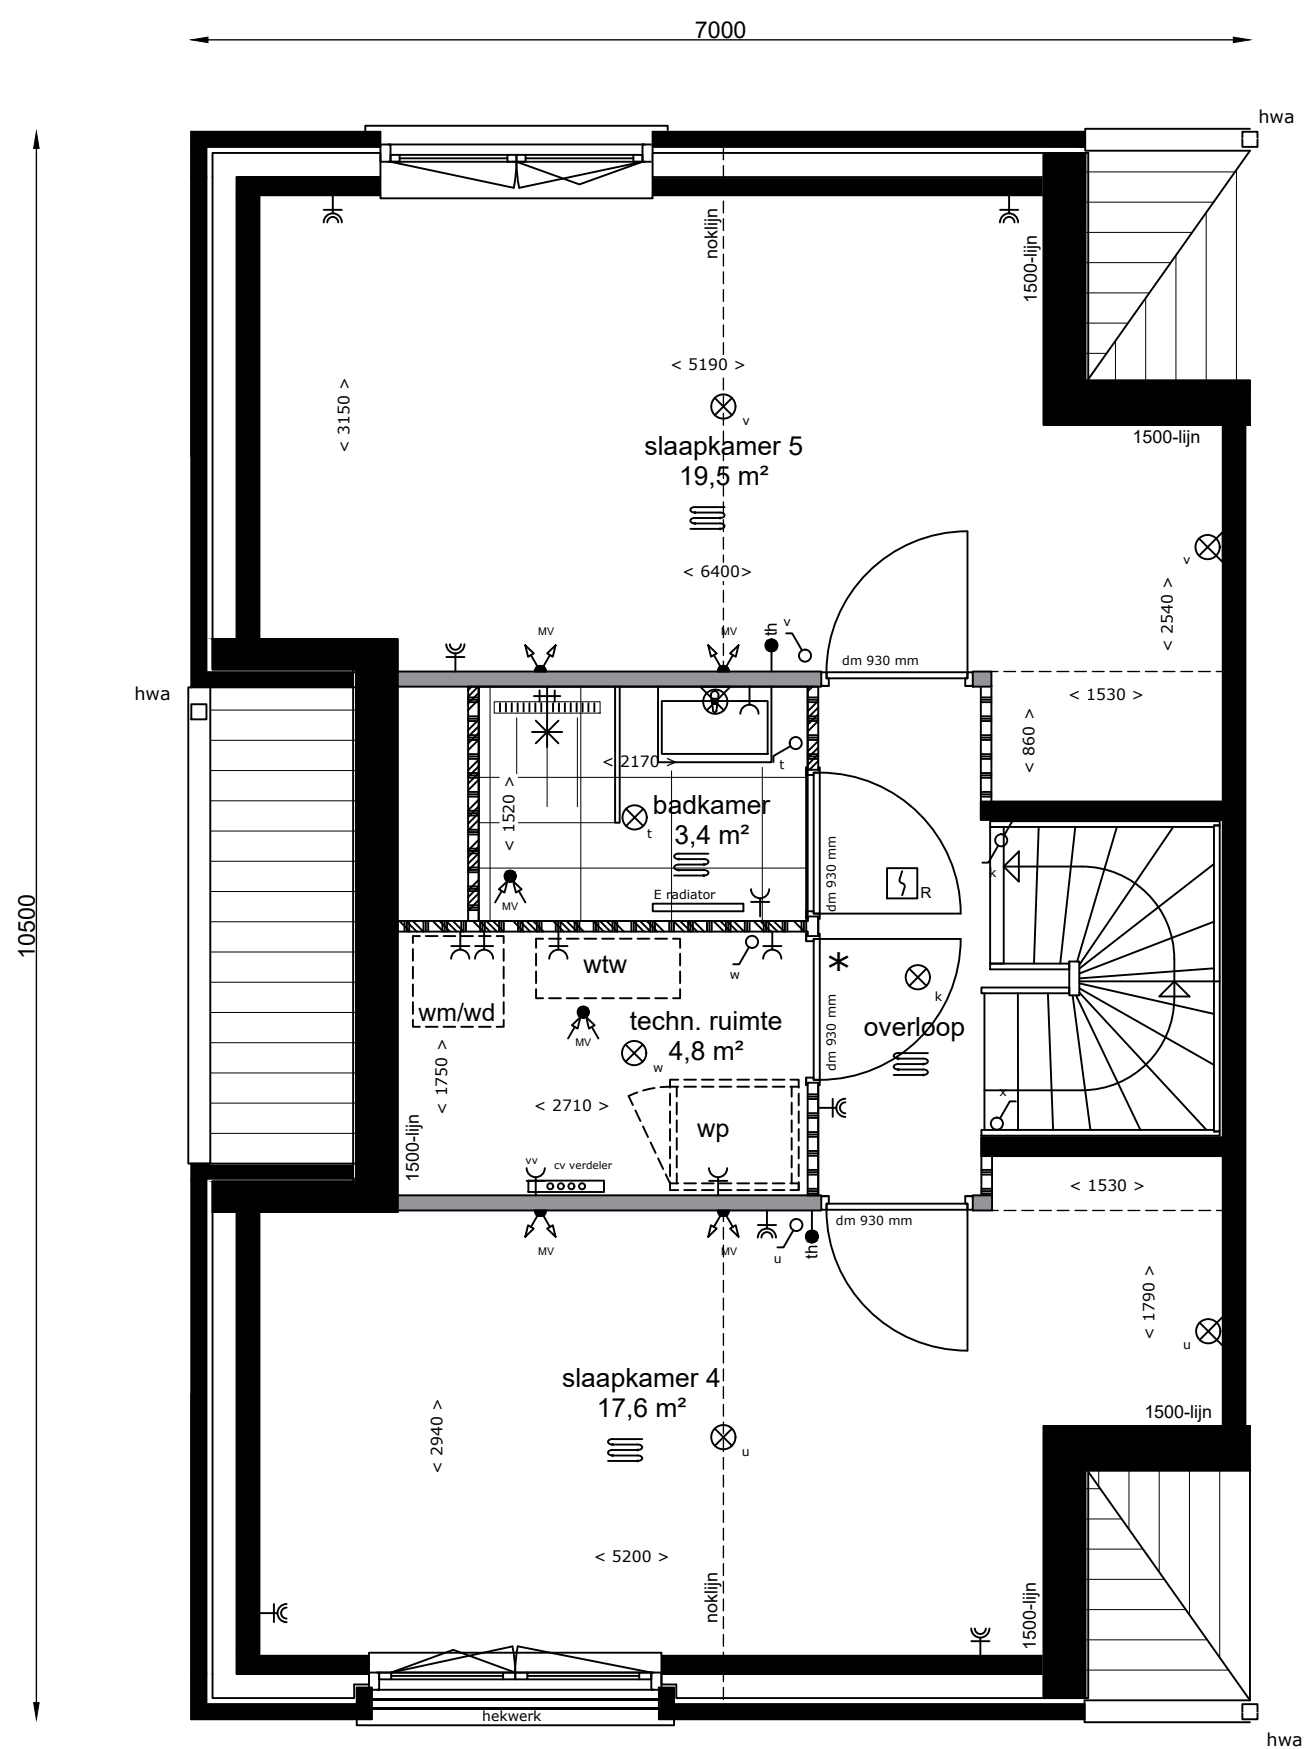

2e verdieping




Aan de tekening/maatvoering kunnen geen rechten worden ontleend. Definitieve maatvoering altijd in het werk nameten. Alle maten zijn circa maten.

Bouwbedrijf: De Langen & van den Berg



REIJSENDAAAL

Bouwnummer(s): 01, 05 & 09
Woningtype: B
Datum: 12-12-2021
Schaal: 1:50
Formaat: A3

Veranda-woning | Geurst & Schulze

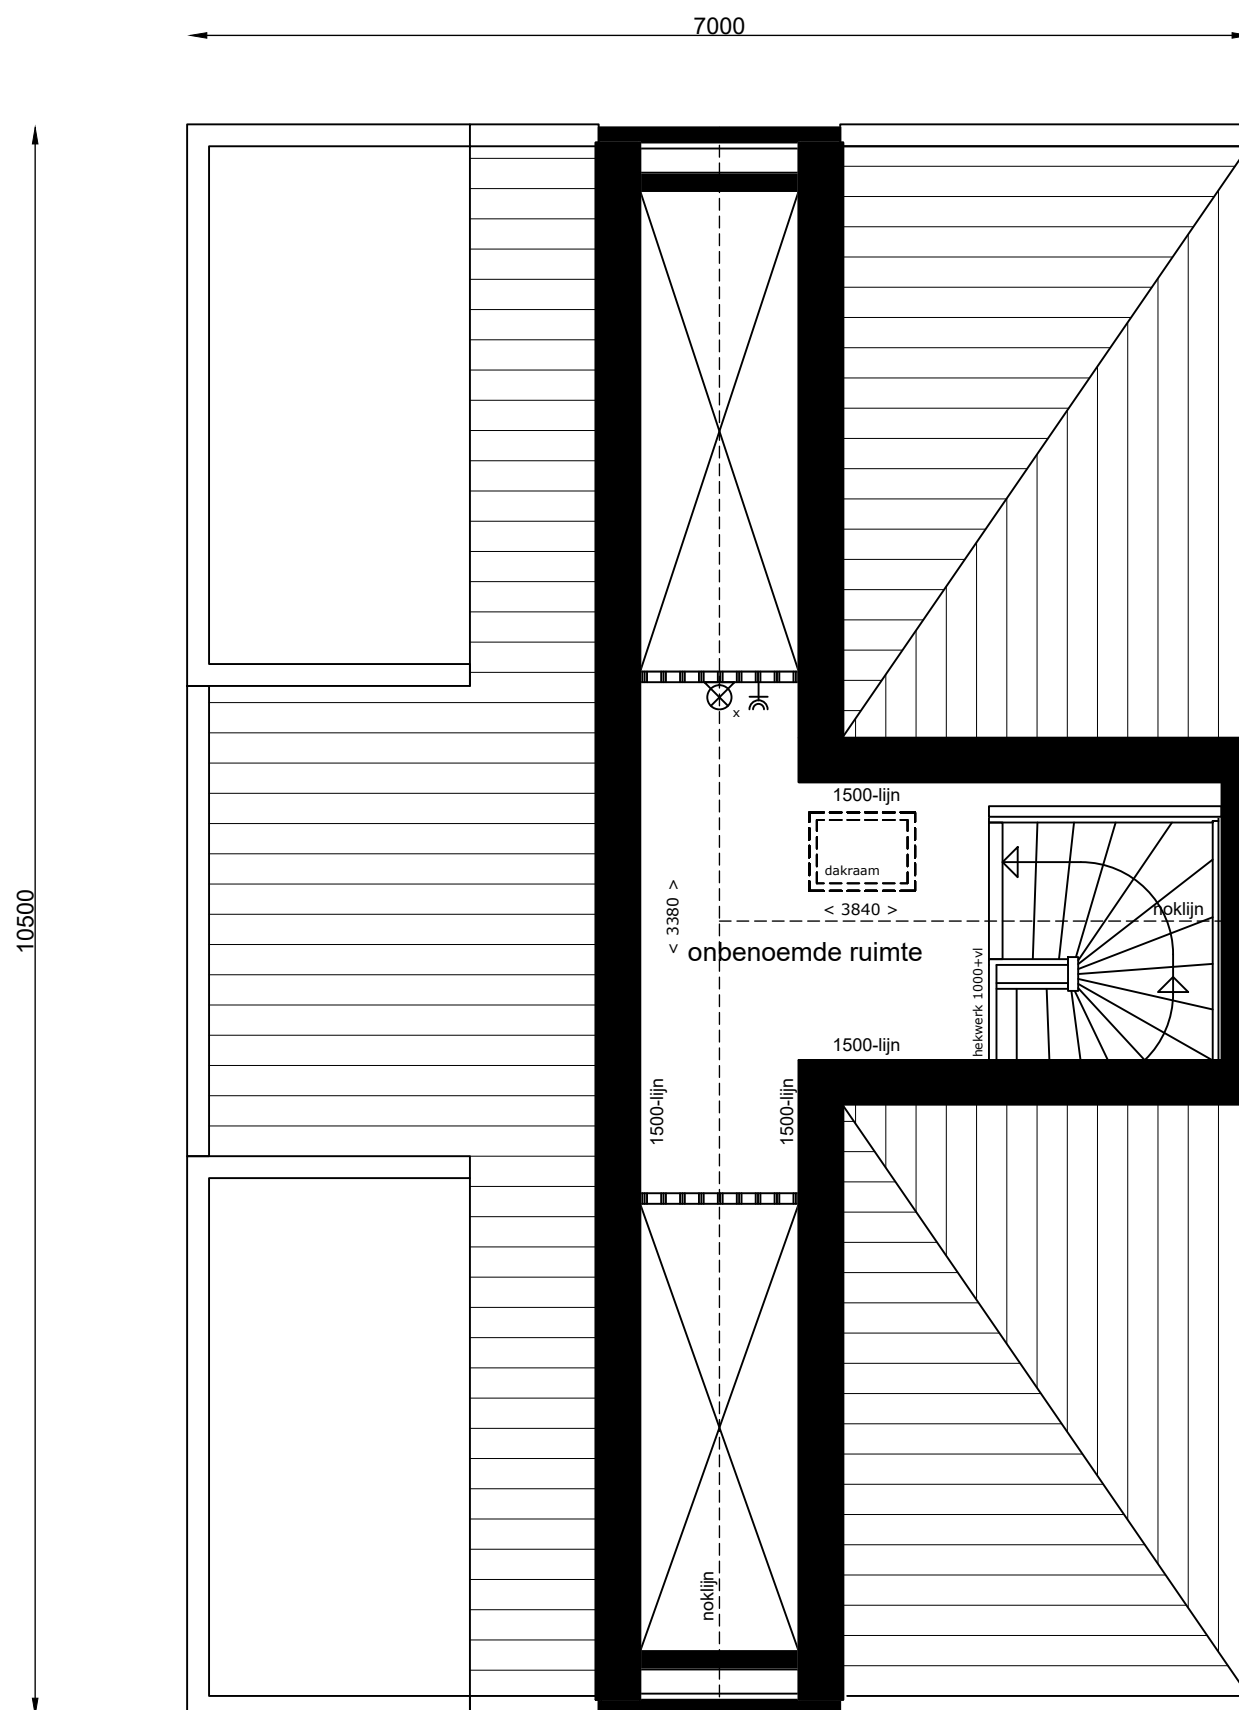

3e verdieping

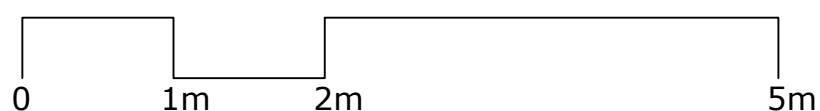

Aan de tekening/maatvoering kunnen geen rechten worden ontleend. Definitieve maatvoering altijd in het werk nameten. Alle maten zijn circa maten.

Bouwbedrijf: De Langen & van den Berg


REIJSENDAL

Bouwnummer(s): 01, 05 & 09
Woningtype: B
Datum: 12-12-2021
Schaal: 1:50
Formaat: A3