



Laanvilla, 4-onder-1-kap woning | Orange Architects

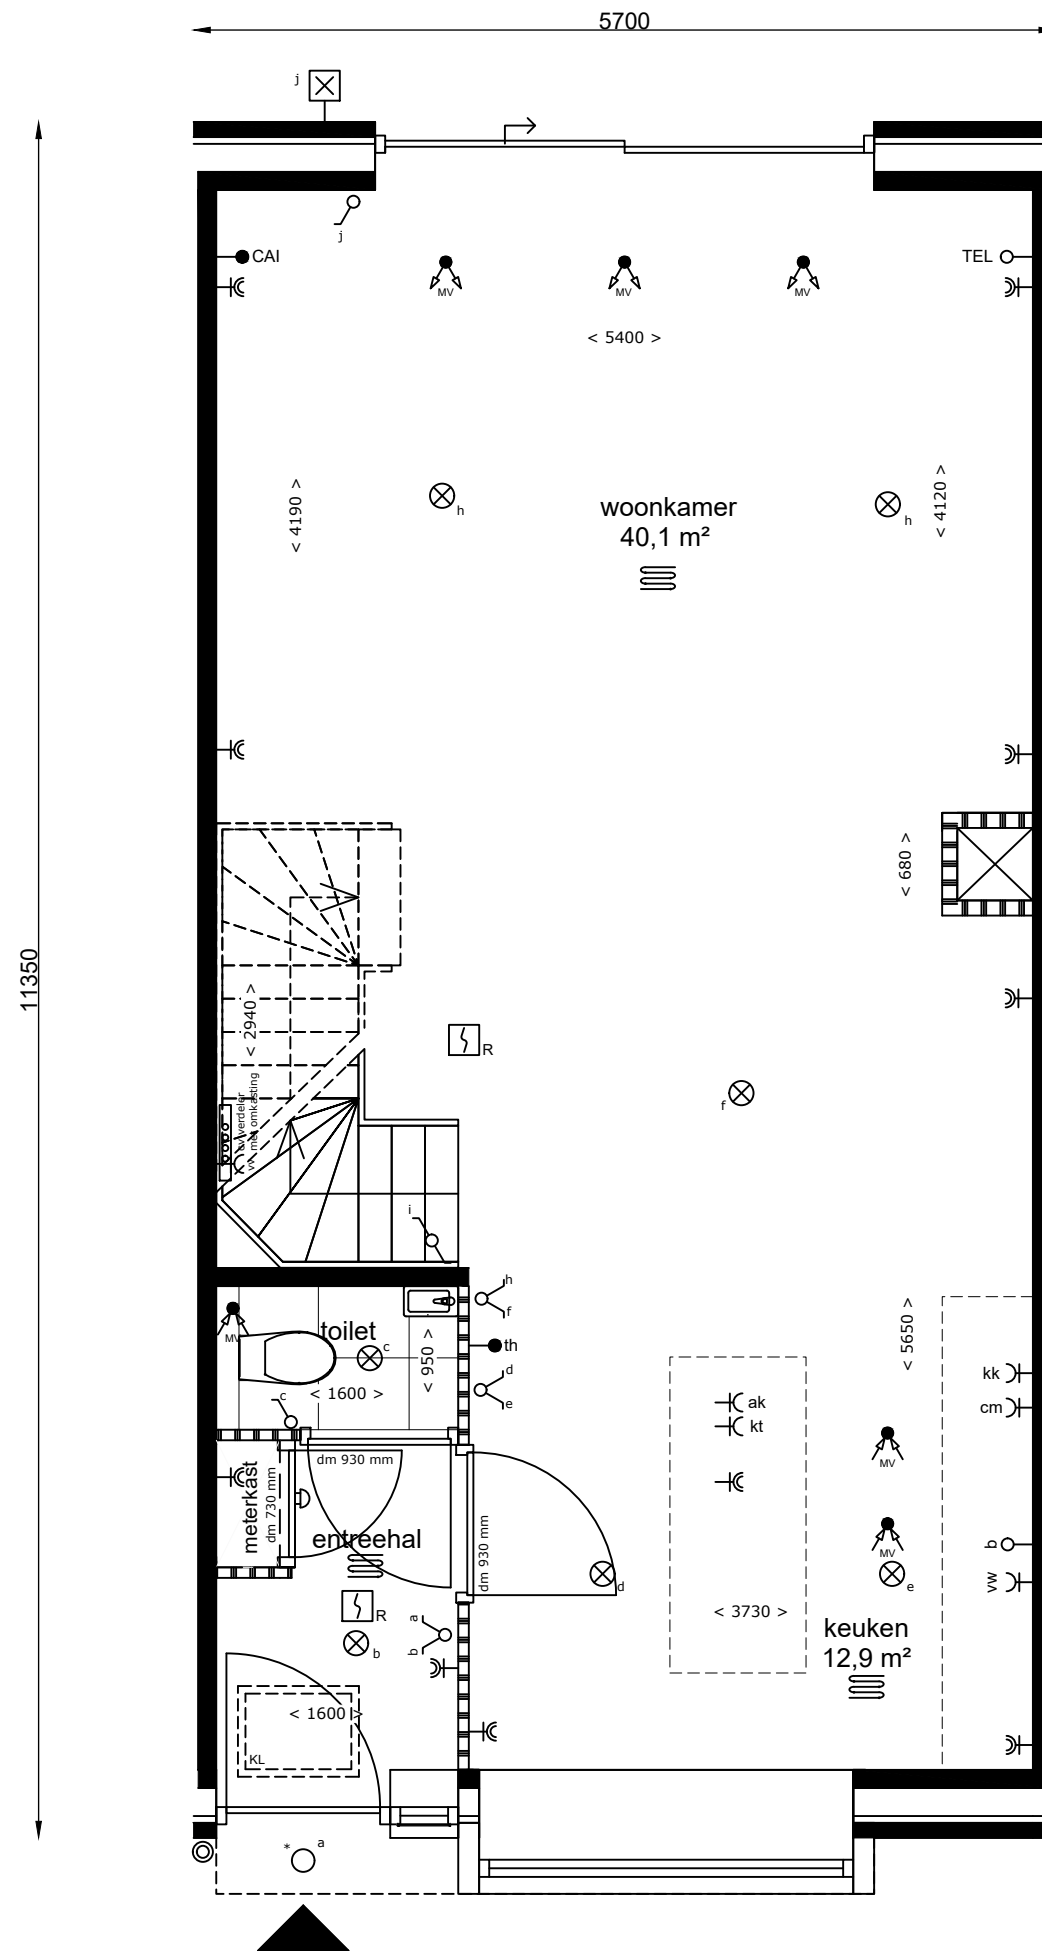

Begane grond

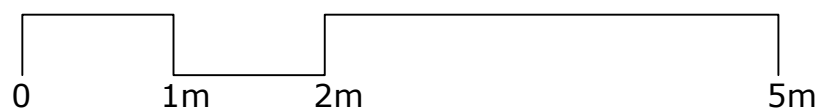


Aan de tekening/maatvoering kunnen geen rechten worden ontleend. Definitieve maatvoering altijd in het werk nameten. Alle maten zijn circa maten.

Bouwbedrijf: De Langen & van den Berg



Bouwnummer(s): 21
 Woningtype: E2
 Datum: 12-12-2021
 Schaal: 1:50
 Formaat: A3

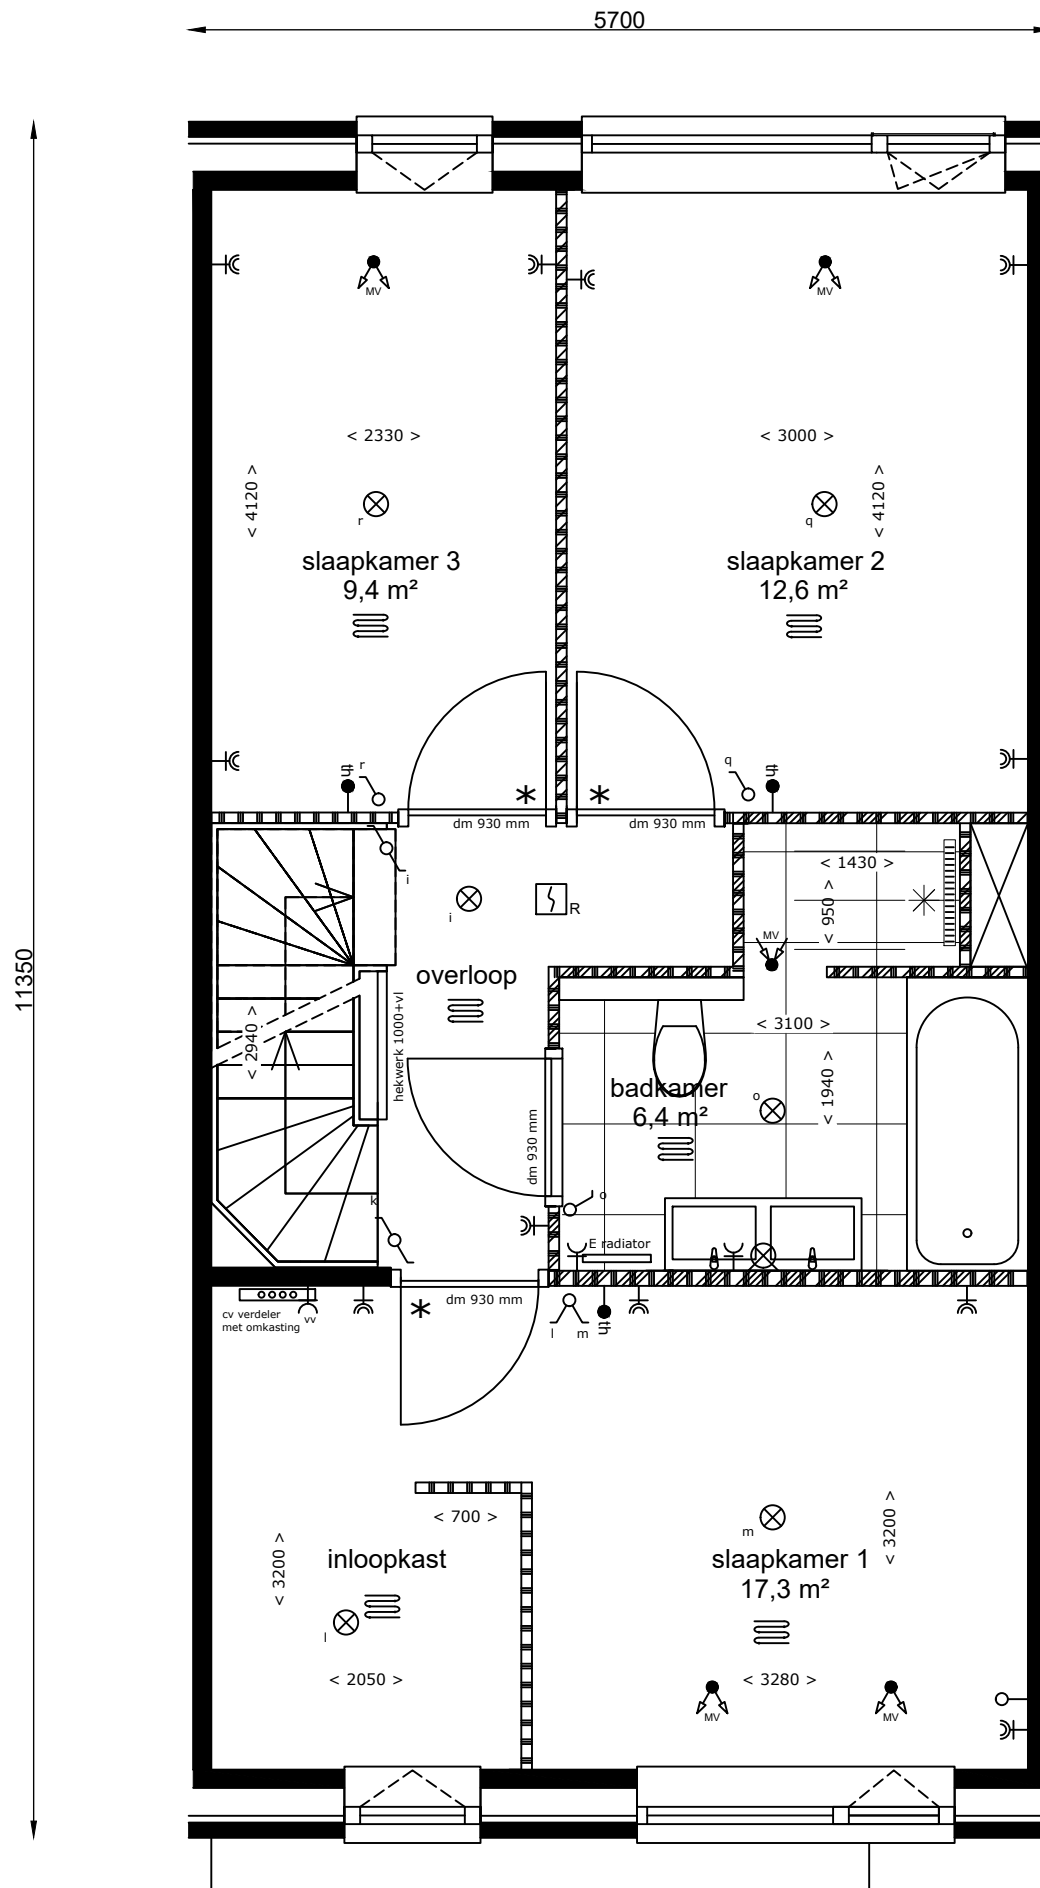


1e verdieping




Aan de tekening/maatvoering kunnen geen rechten worden ontleend. Definitieve maatvoering altijd in het werk nameten. Alle maten zijn circa maten.

Bouwbedrijf: De Langen & van den Berg

Laanvilla, 4-onder-1-kap woning | Orange Architects

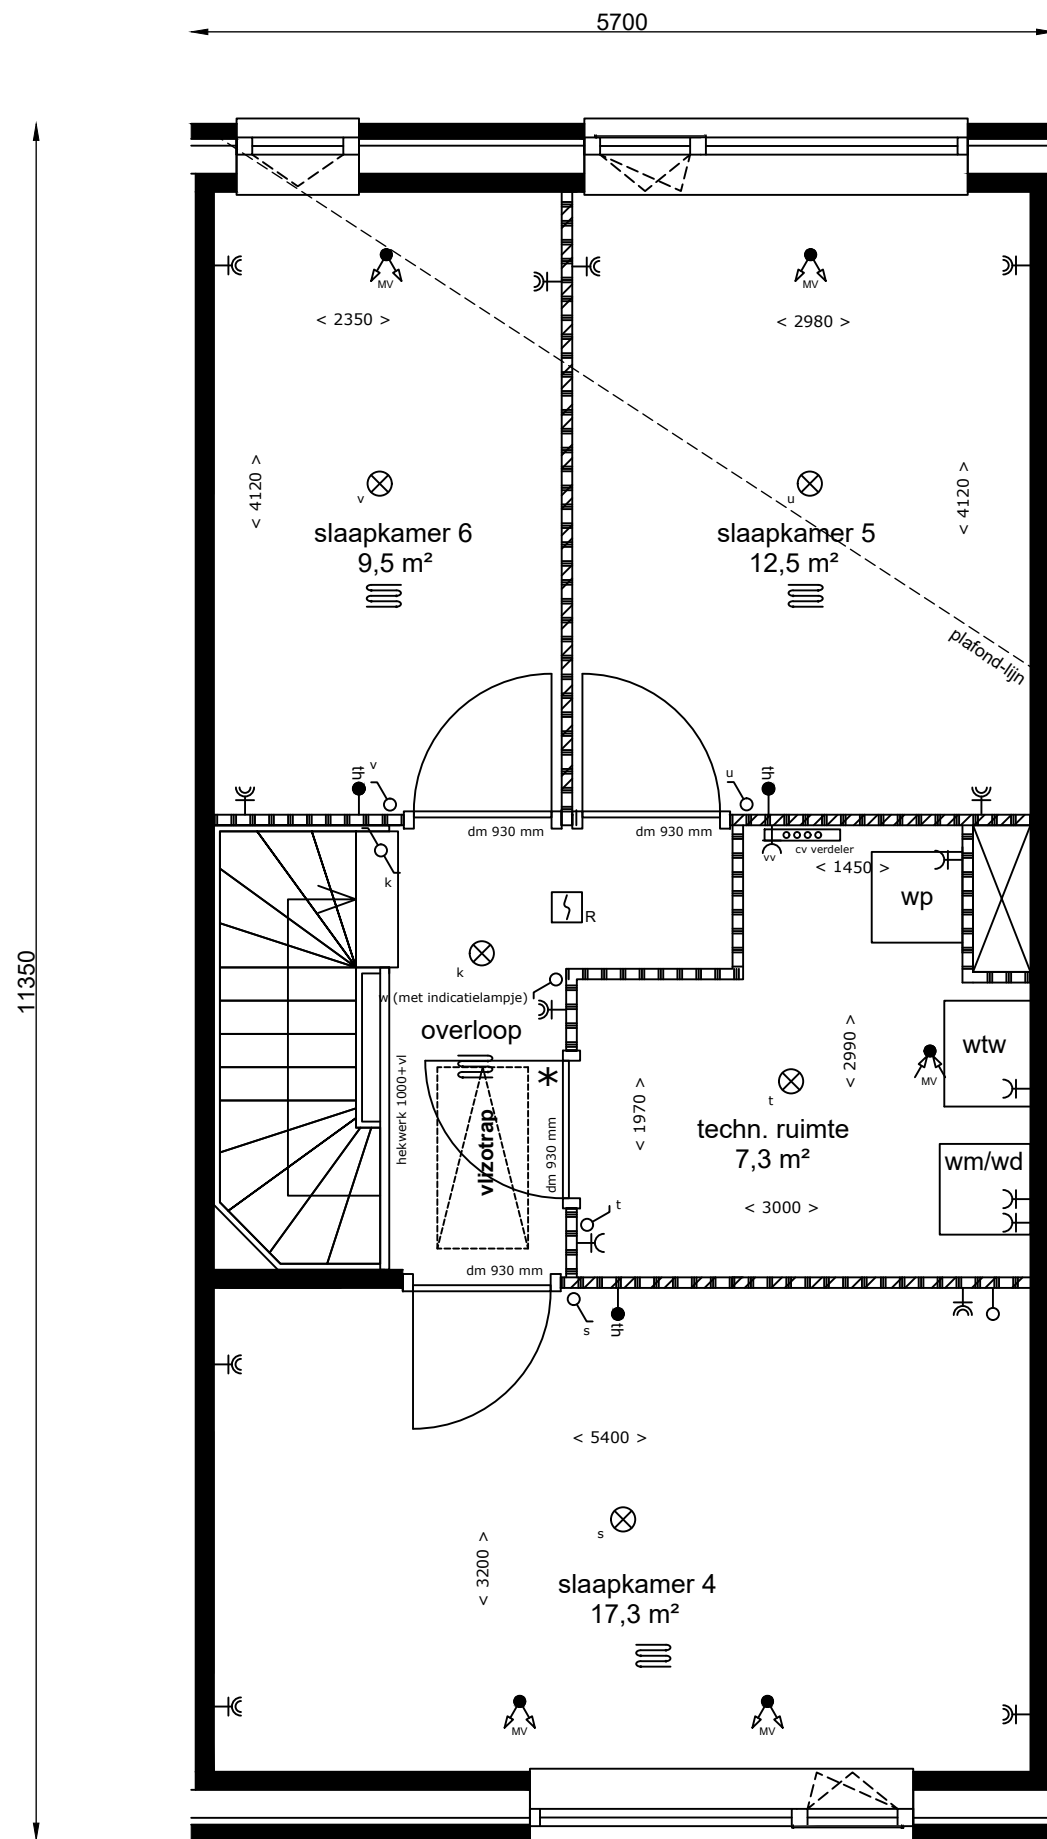

2e verdieping

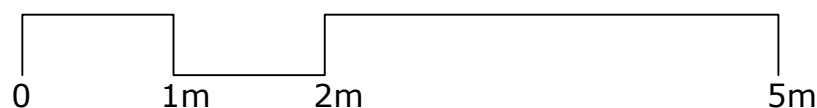


Aan de tekening/maatvoering kunnen geen rechten worden ontleend. Definitieve maatvoering altijd in het werk nameten. Alle maten zijn circa maten.


Bouwbedrijf: De Langen & van den Berg


REIJSENDAAAL

Bouwnummer(s): 21
Woningtype: E2
Datum: 12-12-2021
Schaal: 1:50
Formaat: A3

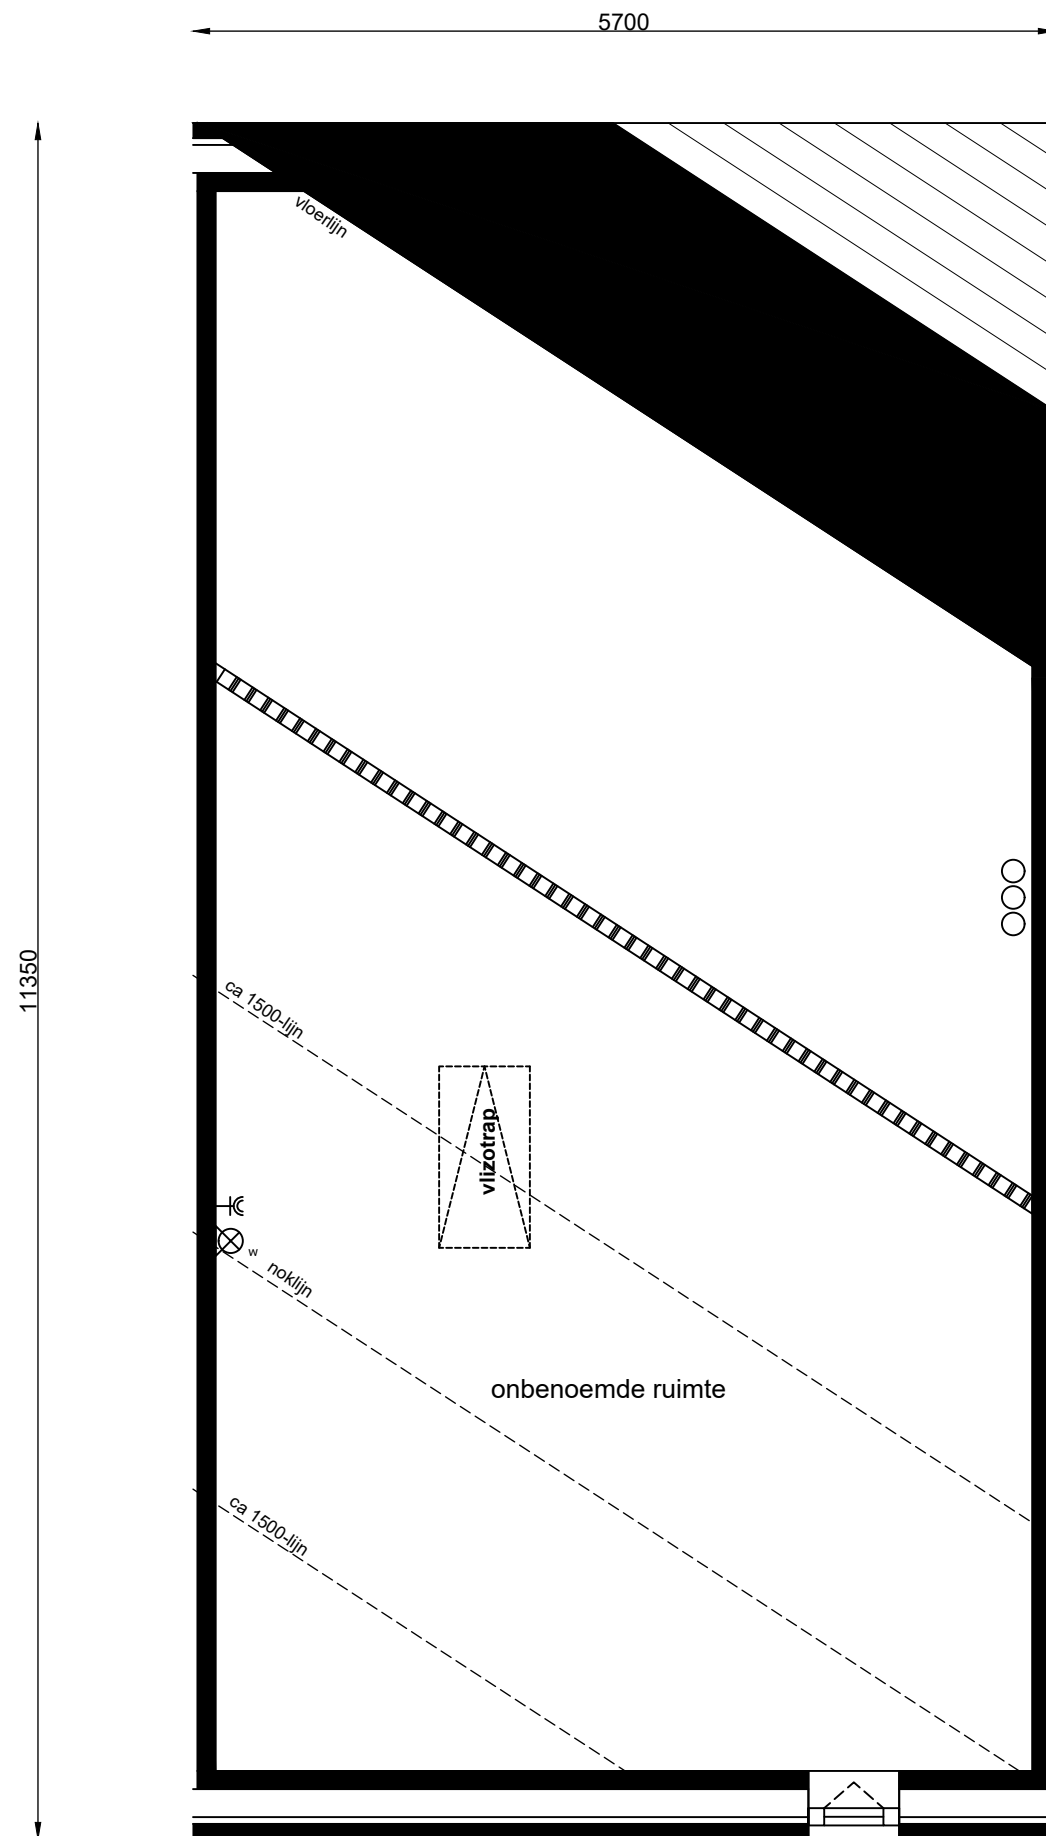

3e verdieping

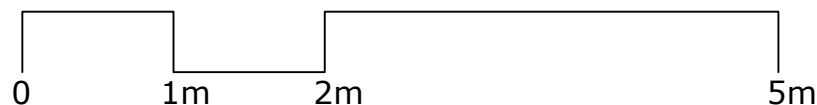

Aan de tekening/maatvoering kunnen geen rechten worden ontleend. Definitieve maatvoering altijd in het werk nameten. Alle maten zijn circa maten.

Bouwbedrijf: De Langen & van den Berg



Bouwnummer(s): 21
Woningtype: E2
Datum: 12-12-2021
Schaal: 1:50
Formaat: A3