



Laanvilla, 4-onder-1-kap woning | Orange Architects

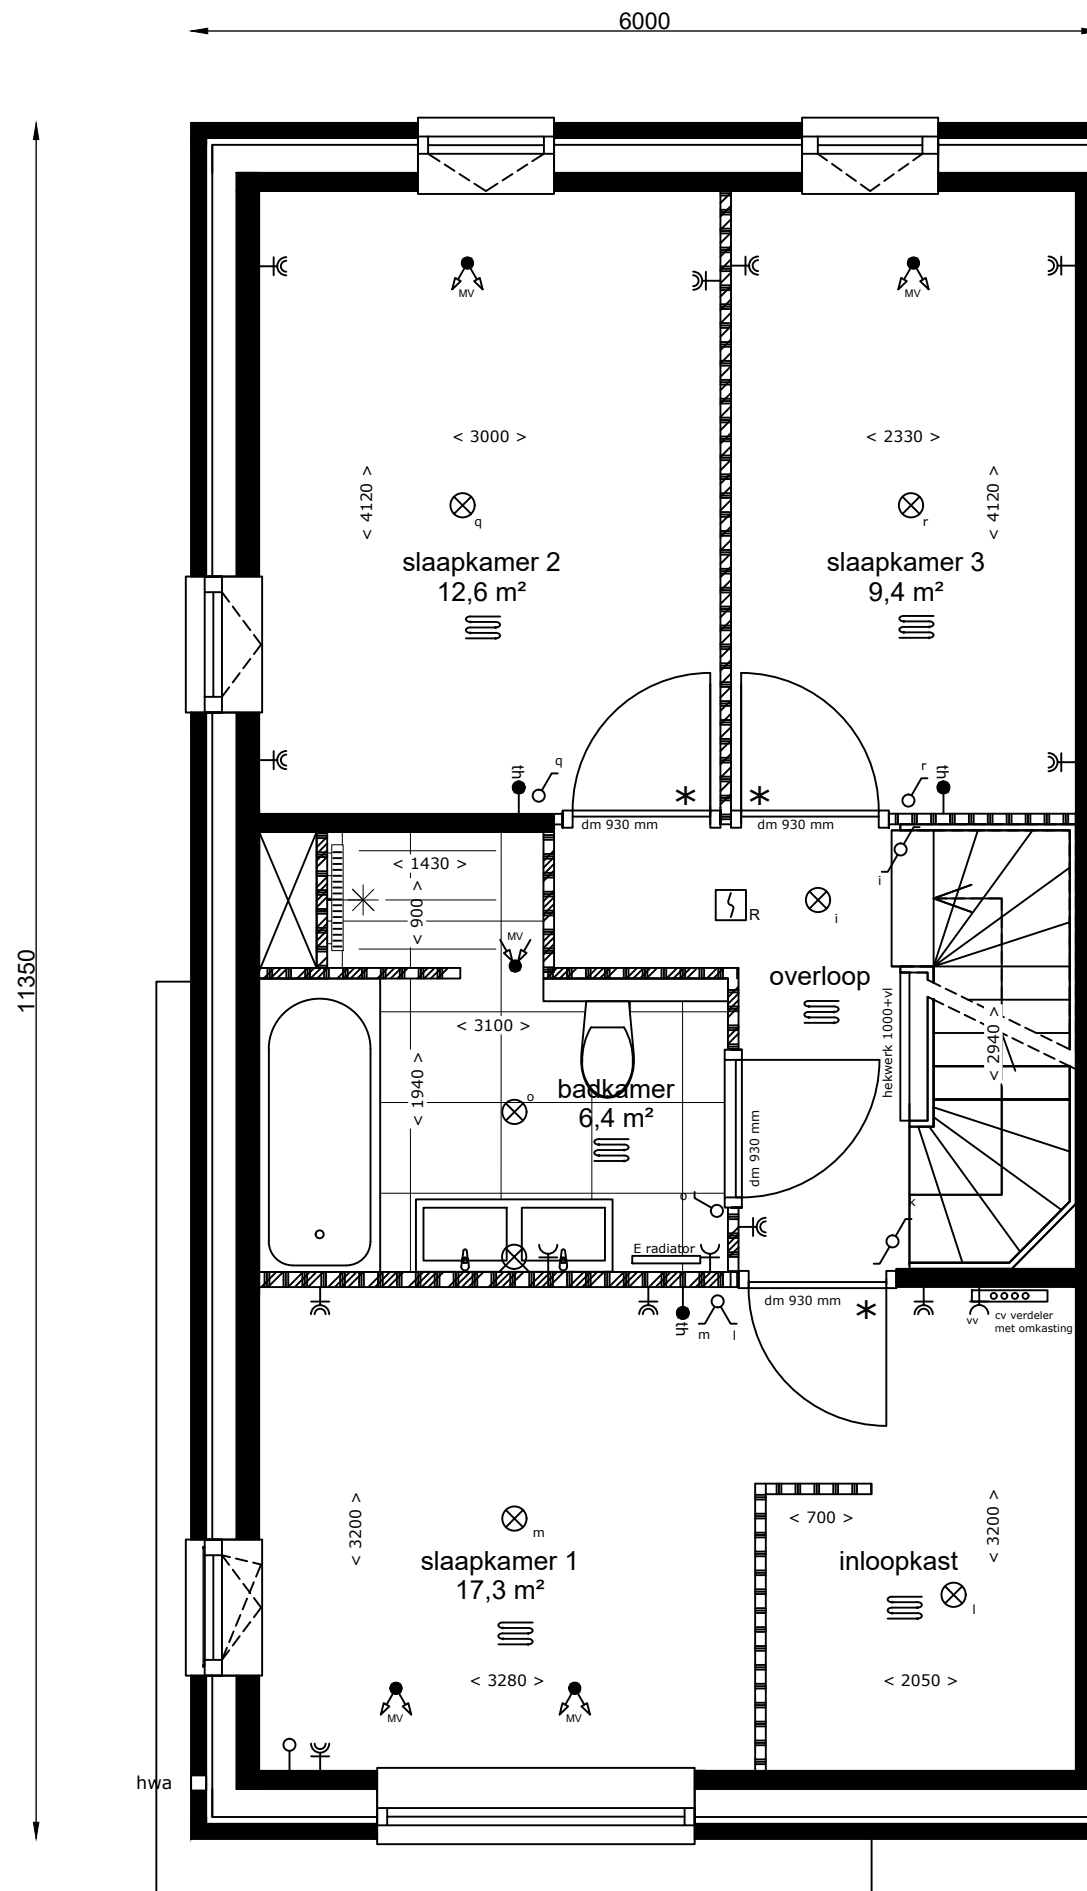

1e verdieping

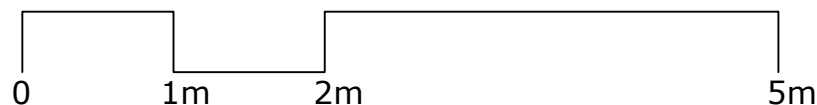


Aan de tekening/maatvoering kunnen geen rechten worden ontleend. Definitieve maatvoering altijd in het werk nameten. Alle maten zijn circa maten.

REIJSENDAAAL




Bouwnummer(s): 19
Woningtype: E
Datum: 26-11-2021
Schaal: 1:50
Formaat: A3

Laanvilla, 4-onder-1-kap woning | Orange Architects

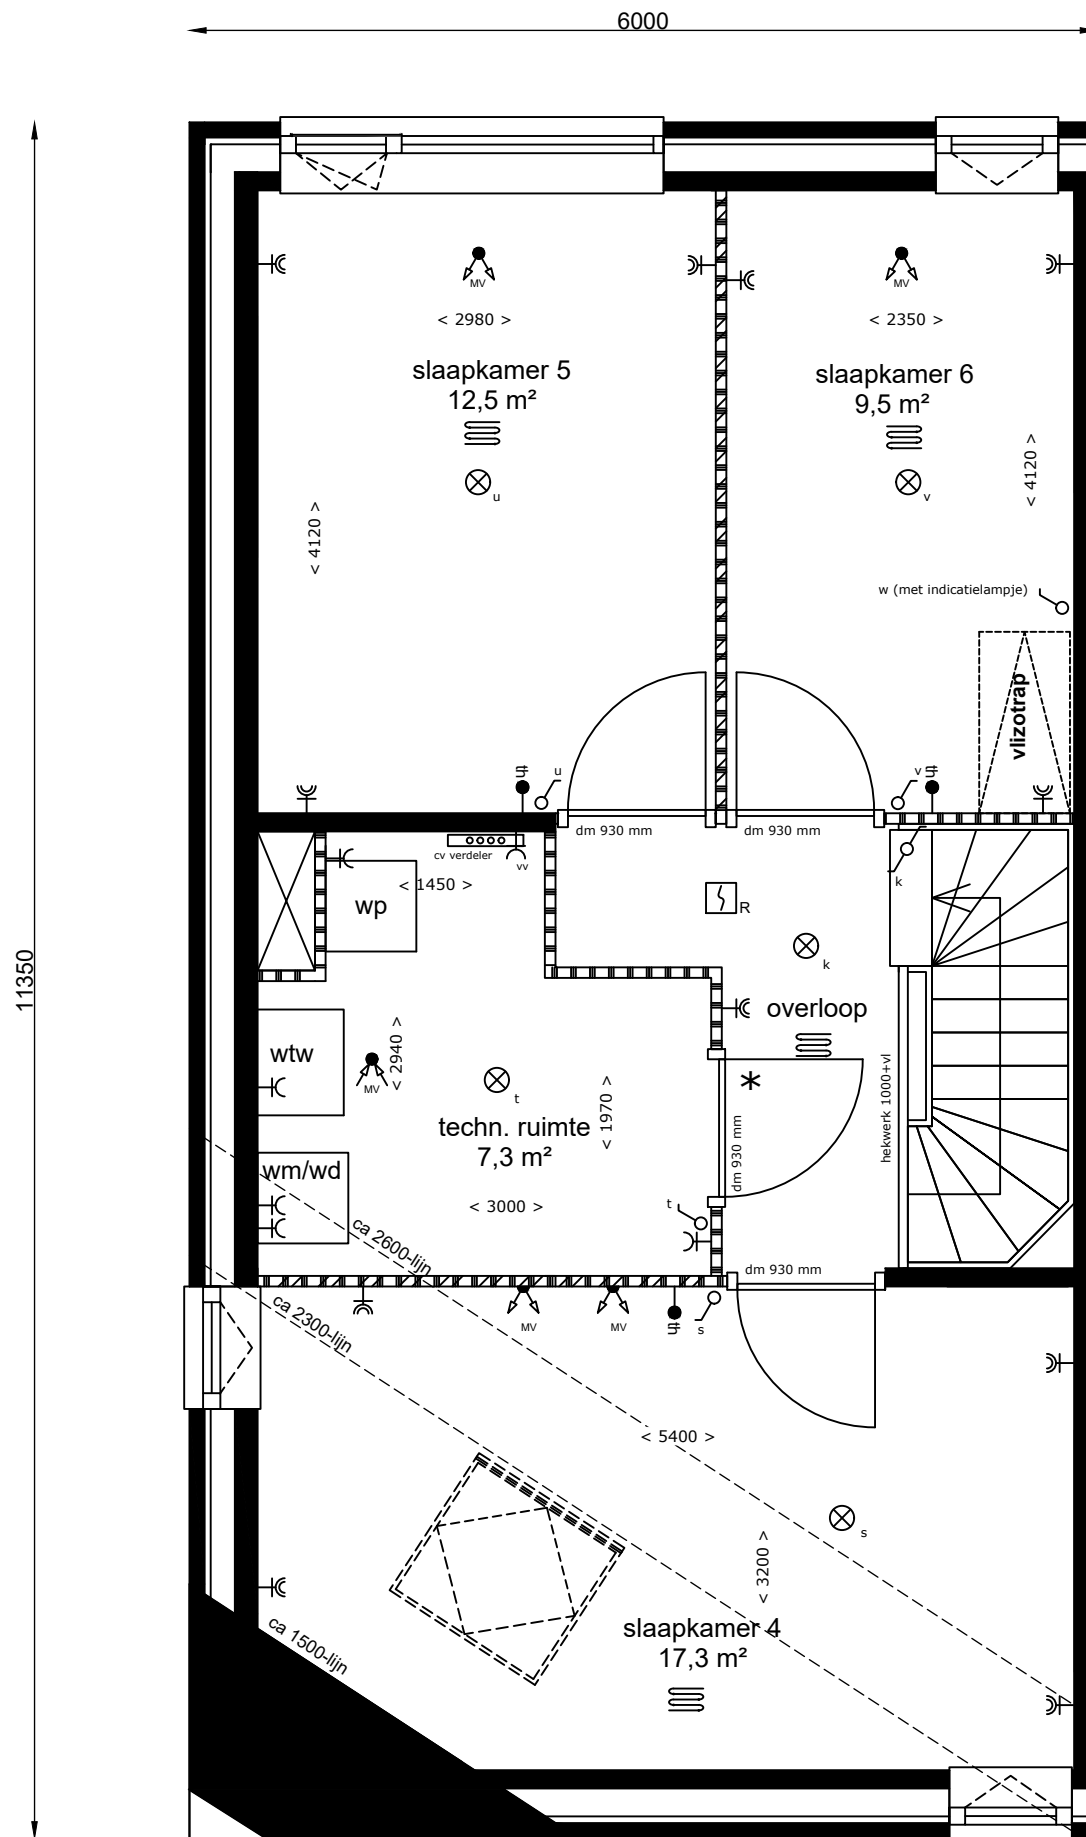

2e verdieping

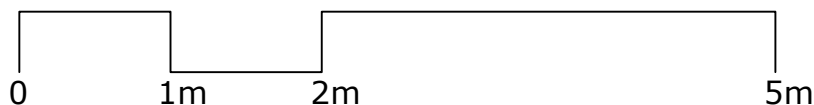


Aan de tekening/maatvoering kunnen geen rechten worden ontleend. Definitieve maatvoering altijd in het werk nameten. Alle maten zijn circa maten.

Bouwbedrijf: De Langen & Van Den Berg




Bouwnummer(s): 19
Woningtype: E
Datum: 26-11-2021
Schaal: 1:50
Formaat: A3

Laanvilla, 4-onder-1-kap woning | Orange Architects

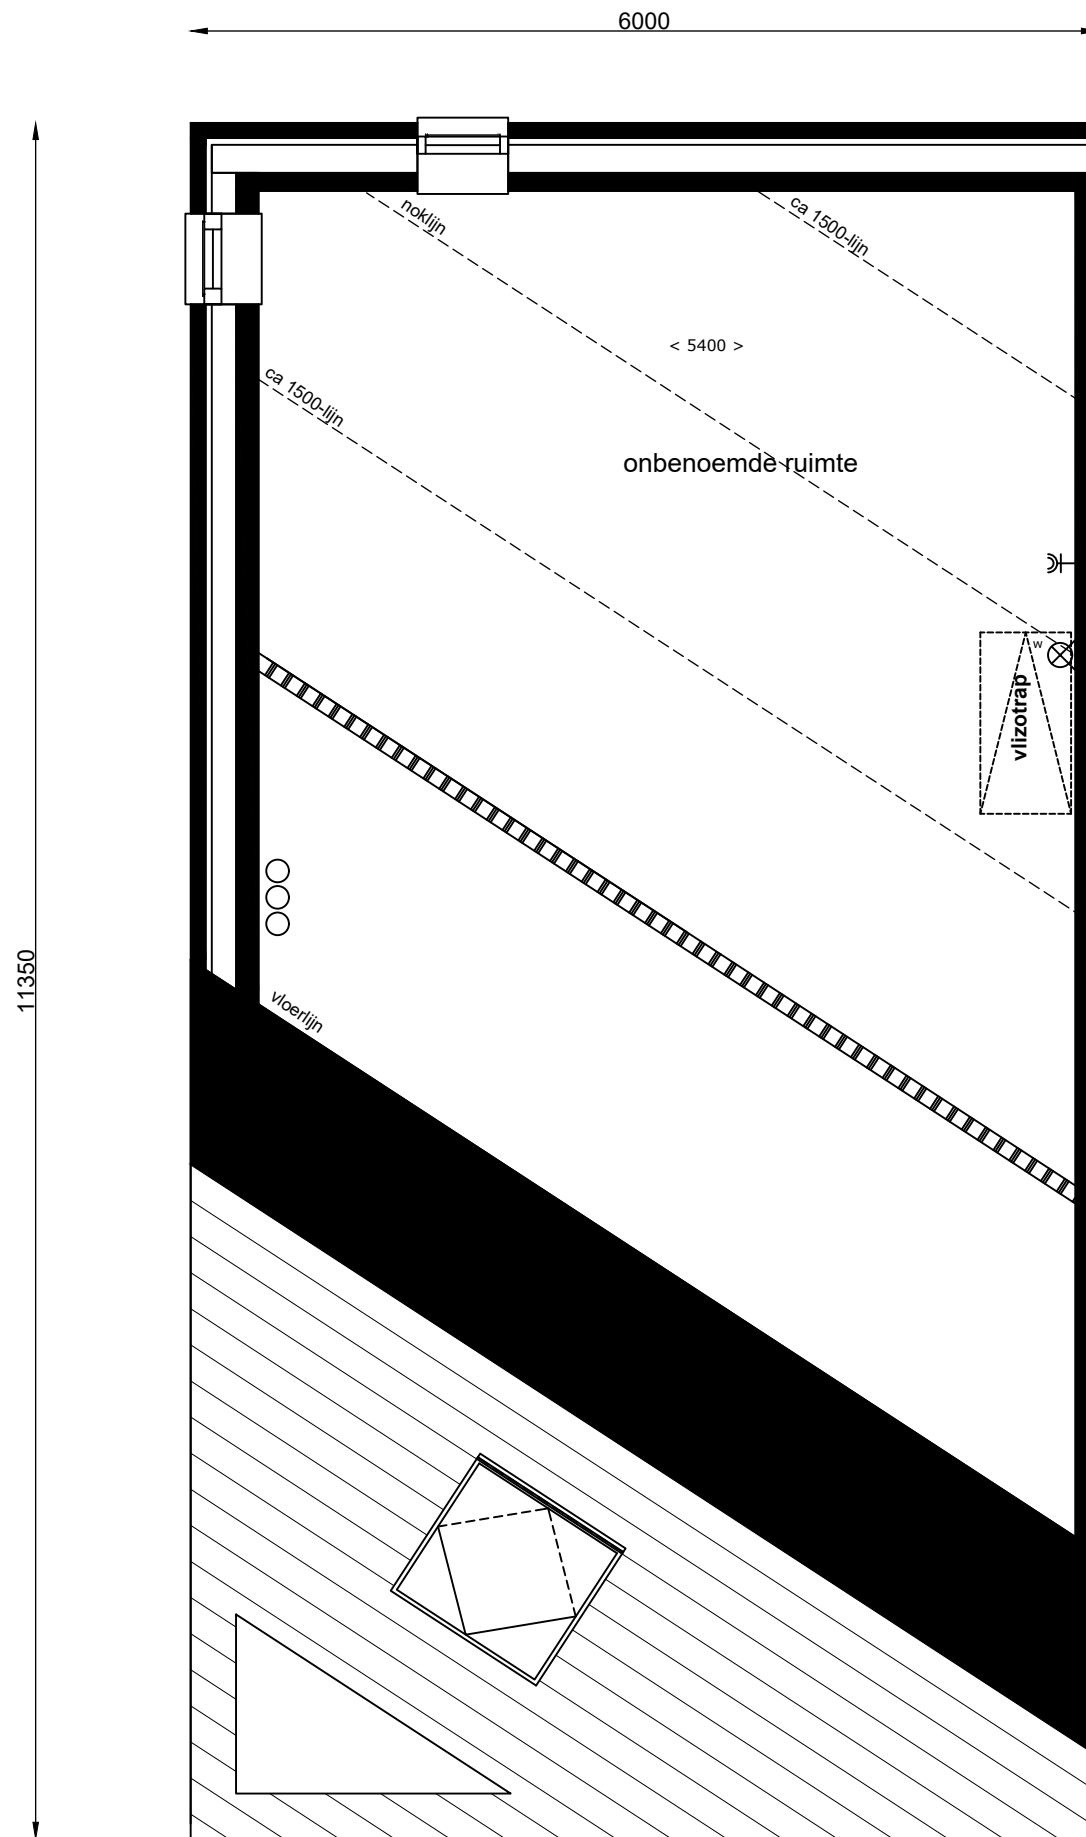

3e verdieping

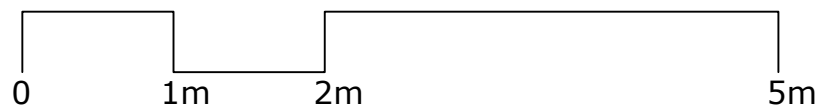

Aan de tekening/maatvoering kunnen geen rechten worden ontleend. Definitieve maatvoering altijd in het werk nameten. Alle maten zijn circa maten.

Bouwbedrijf: De Langen & Van Den Berg



Bouwnummer(s): 19
Woningtype: E
Datum: 26-11-2021
Schaal: 1:50
Formaat: A3