



# Laanvilla, 3-onder-1-kap woning | Orange Architects

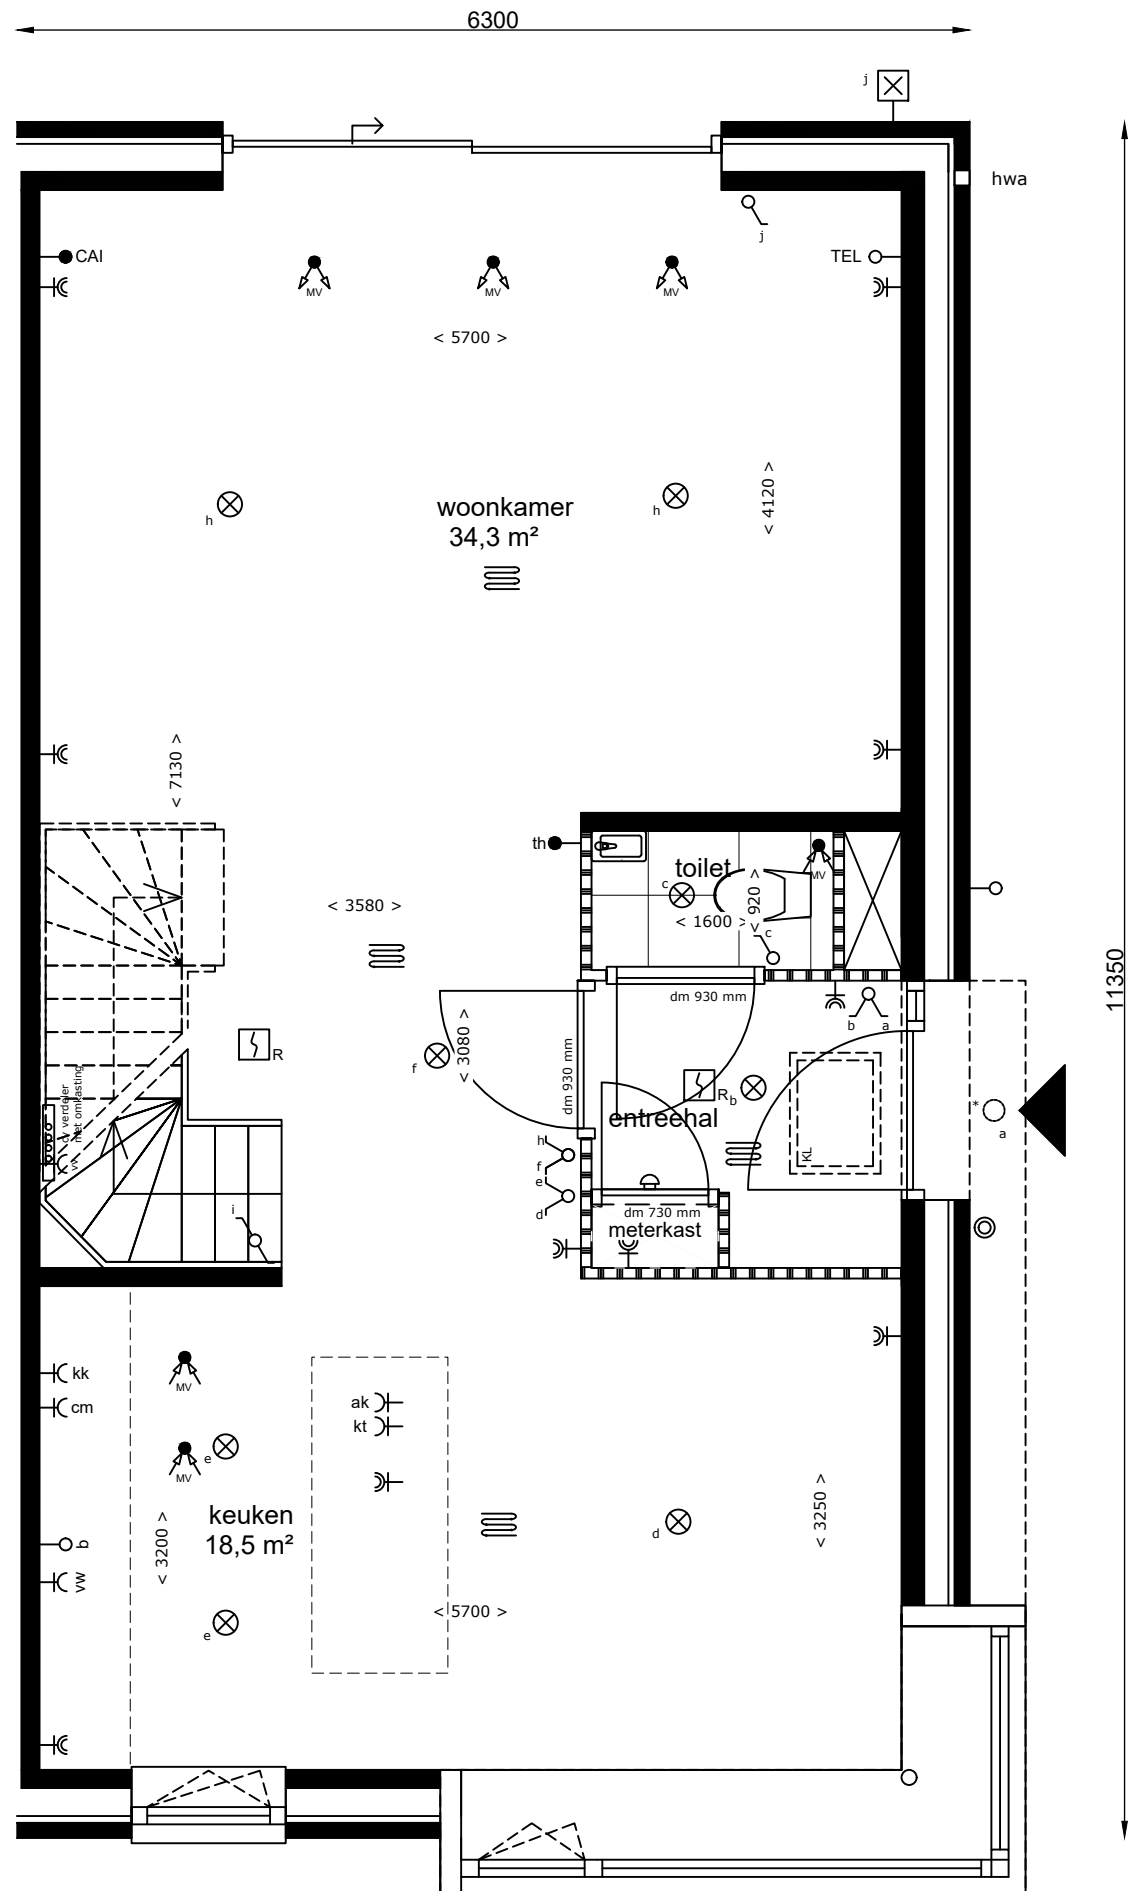

Begane grond

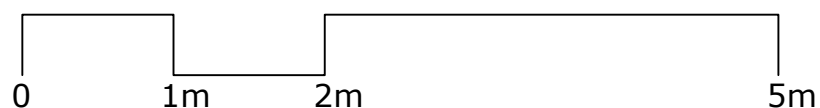


Aan de tekening/maatvoering kunnen geen rechten worden ontleend. Definitieve maatvoering altijd in het werk nameten. Alle maten zijn circa maten.

Bouwbedrijf: De Langen & van den Berg


REIJSENDAAAL

Bouwnummer(s): 28, 33, 41, 53, 63, 68, 76 & 81  
 Woningtype: G2  
 Datum: 12-12-2021  
 Schaal: 1:50  
 Formaat: A3

# Laanvilla, 3-onder-1-kap woning | Orange Architects

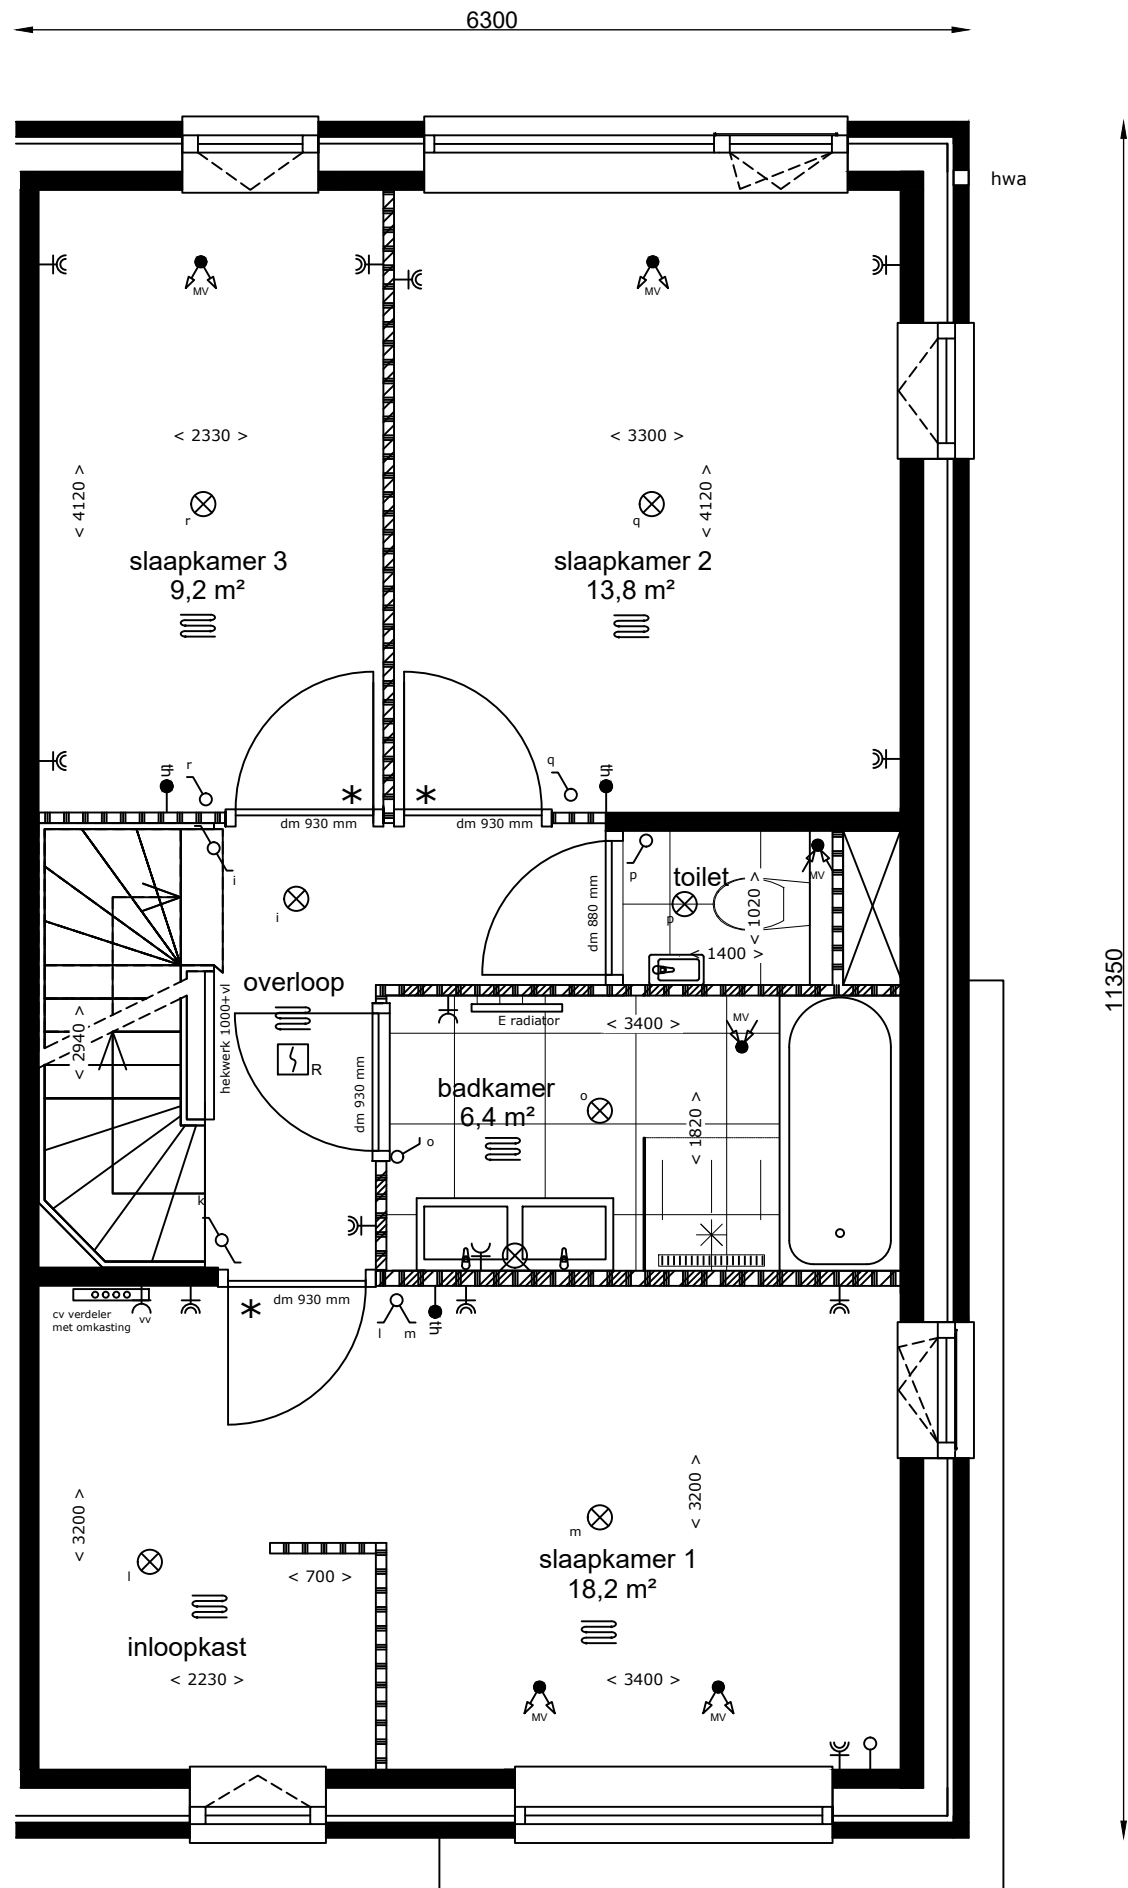

1e verdieping

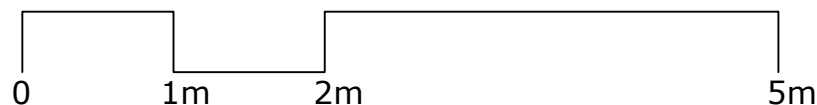


Aan de tekening/maatvoering kunnen geen rechten worden ontleend. Definitieve maatvoering altijd in het werk nameten. Alle maten zijn circa maten.


Bouwbedrijf: De Langen & van den Berg



Bouwnummer(s): 28, 33, 41, 53, 63, 68, 76 & 81  
Woningtype: G2  
Datum: 12-12-2021  
Schaal: 1:50  
Formaat: A3

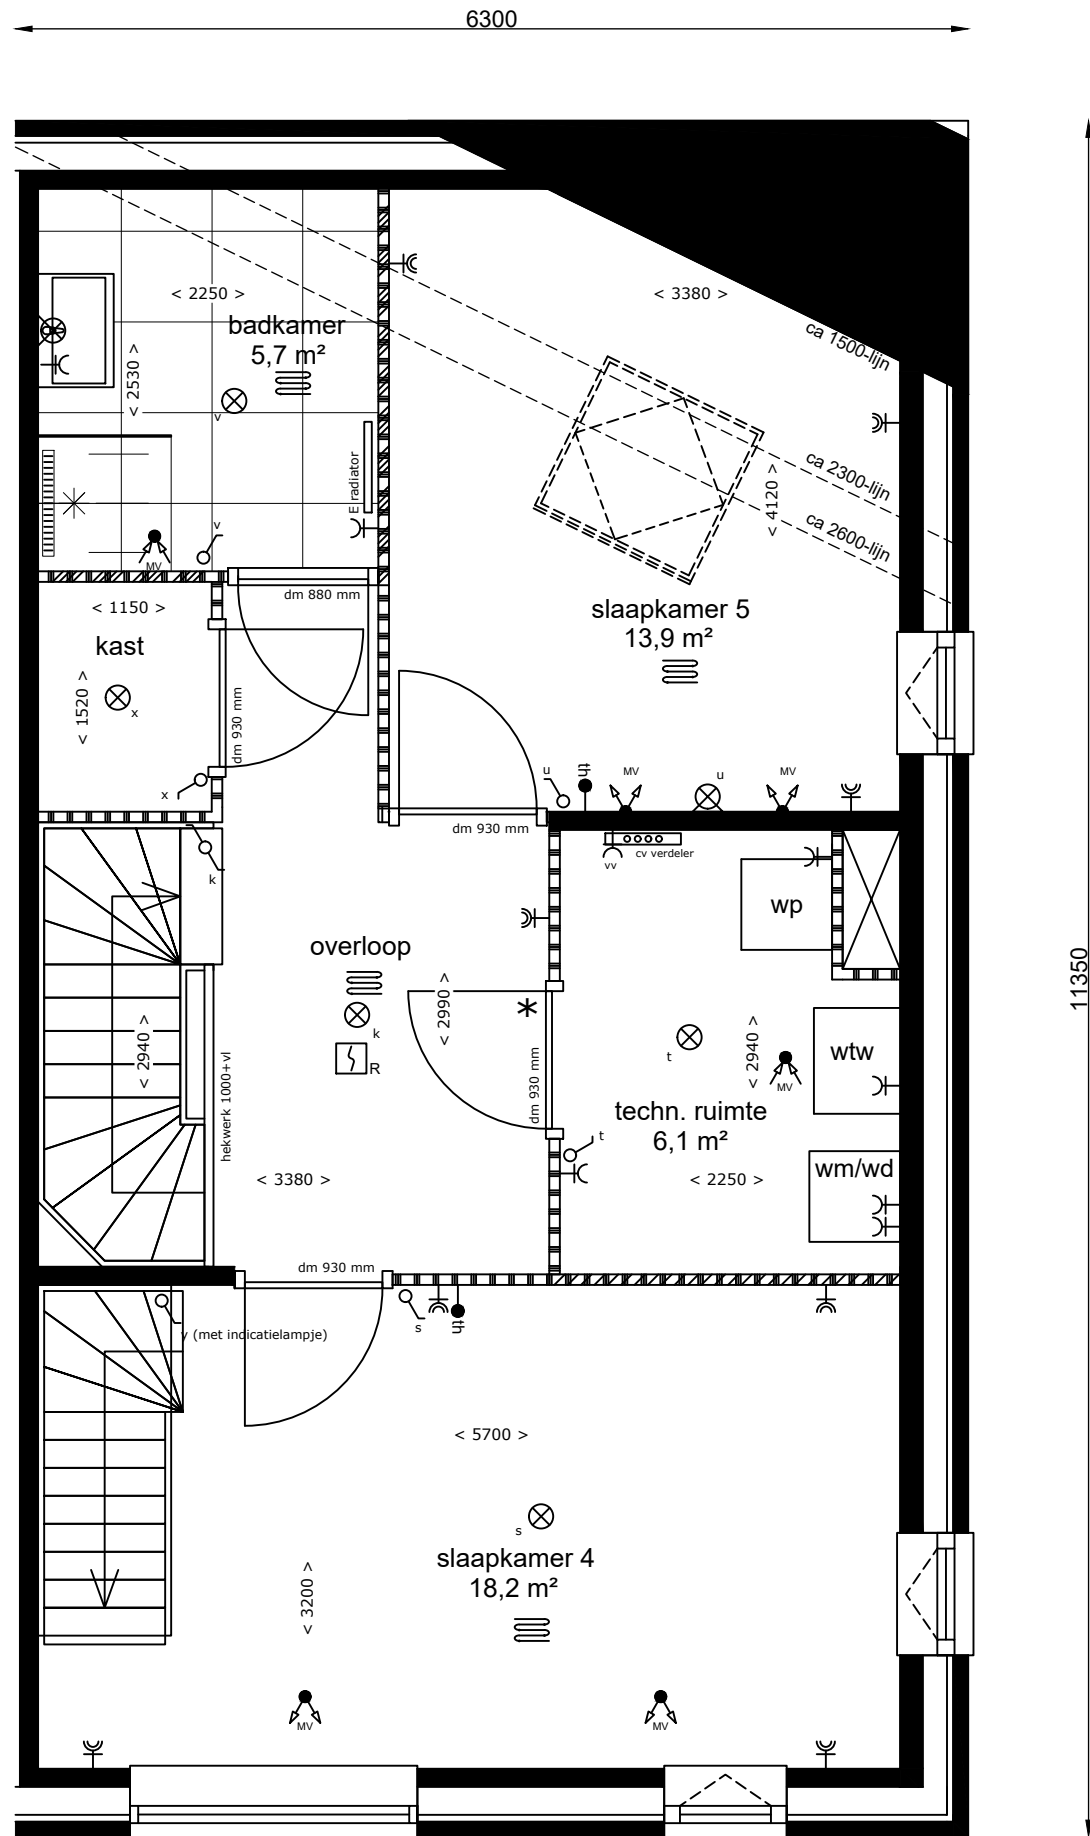

2e verdieping

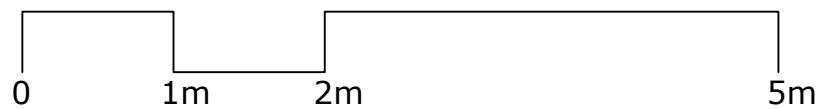


Aan de tekening/maatvoering kunnen geen rechten worden ontleend. Definitieve maatvoering altijd in het werk nameten. Alle maten zijn circa maten.

Bouwbedrijf: De Langen & van den Berg




Bouwnummer(s): 28, 33, 41, 53, 63, 68, 76 & 81  
 Woningtype: G2  
 Datum: 12-12-2021  
 Schaal: 1:50  
 Formaat: A3

# Laanvilla, 3-onder-1-kap woning | Orange Architects

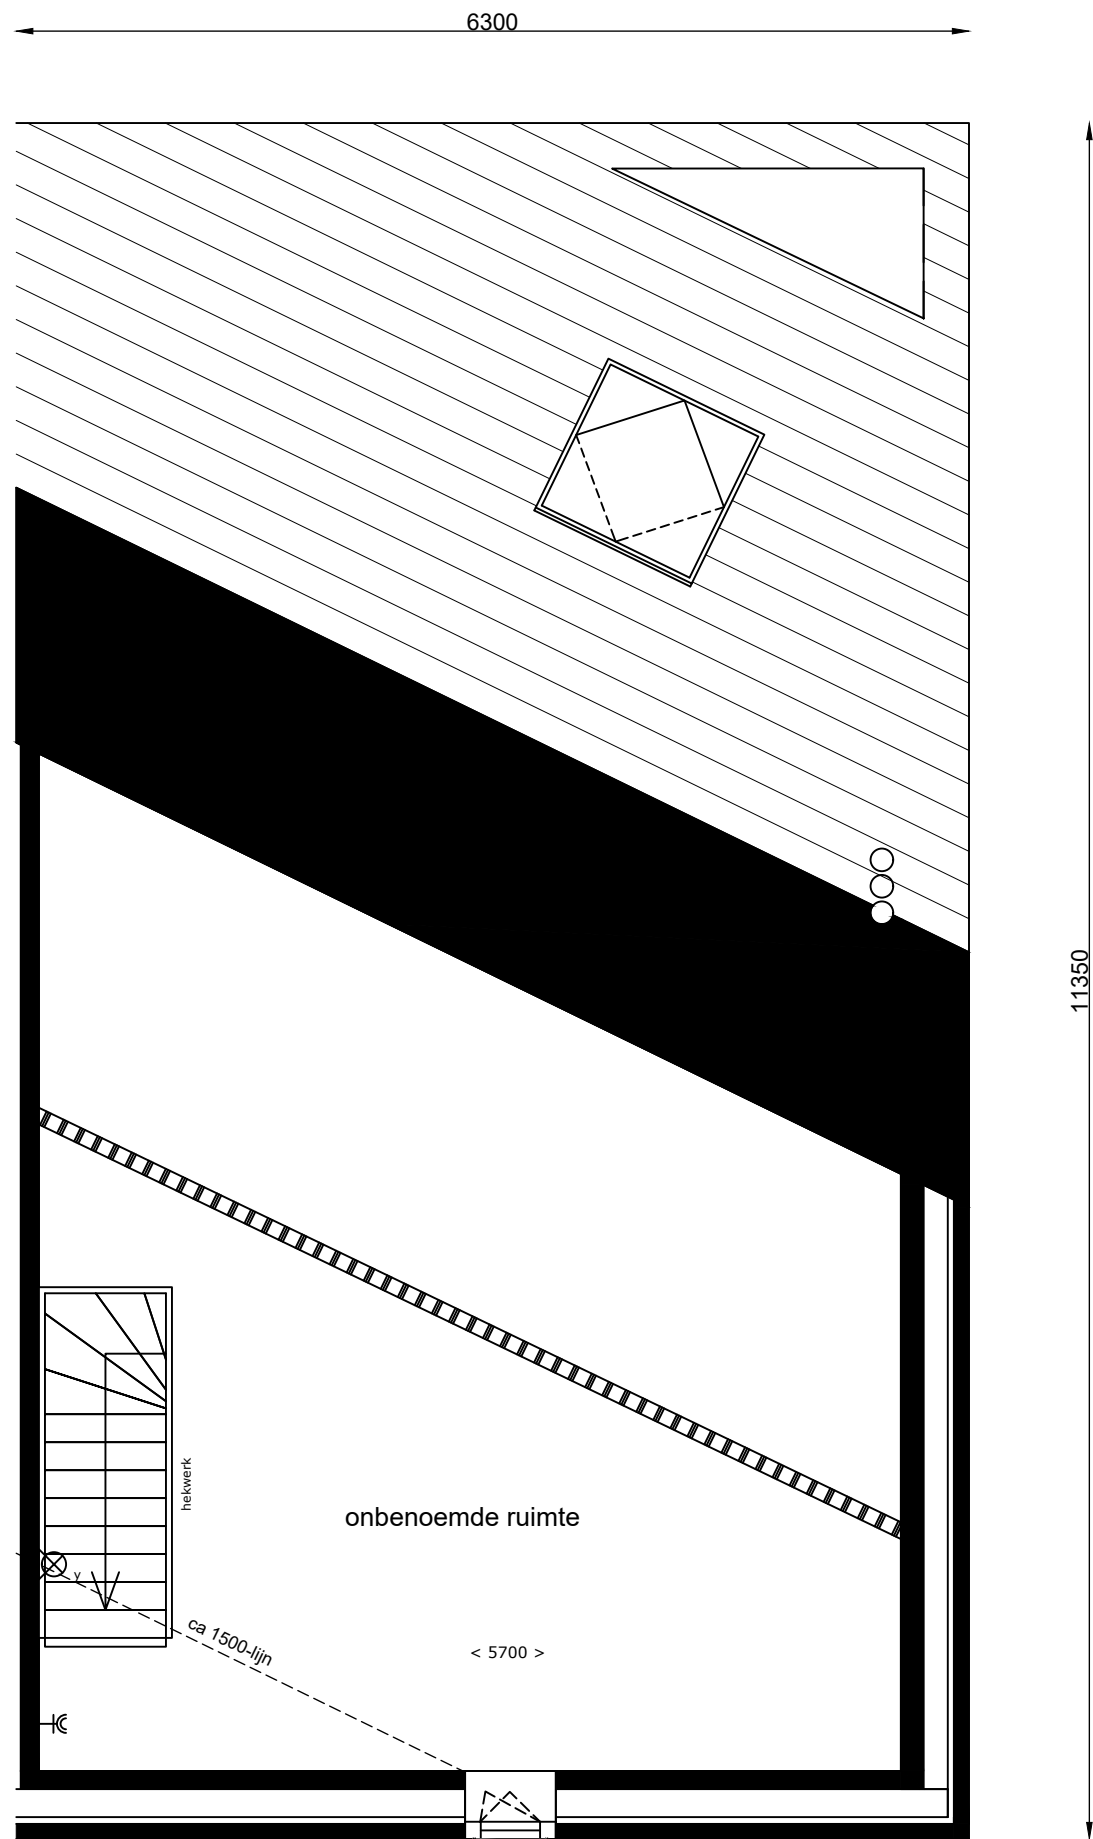

## 3e verdieping

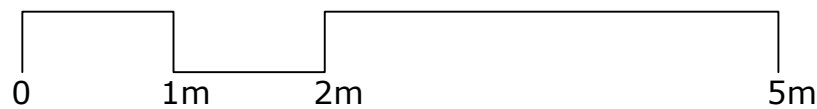

Aan de tekening/maatvoering kunnen geen rechten worden ontleend. Definitieve maatvoering altijd in het werk nameten. Alle maten zijn circa maten.

Bouwbedrijf: De Langen & van den Berg

  
**REIJSENDAAAL**

Bouwnummer(s): 28, 33, 41, 53, 63, 68, 76 & 81  
Woningtype: G2  
Datum: 12-12-2021  
Schaal: 1:50  
Formaat: A3