



Laanvilla, 2-onder-1-kap woning | Geurst & Schulze

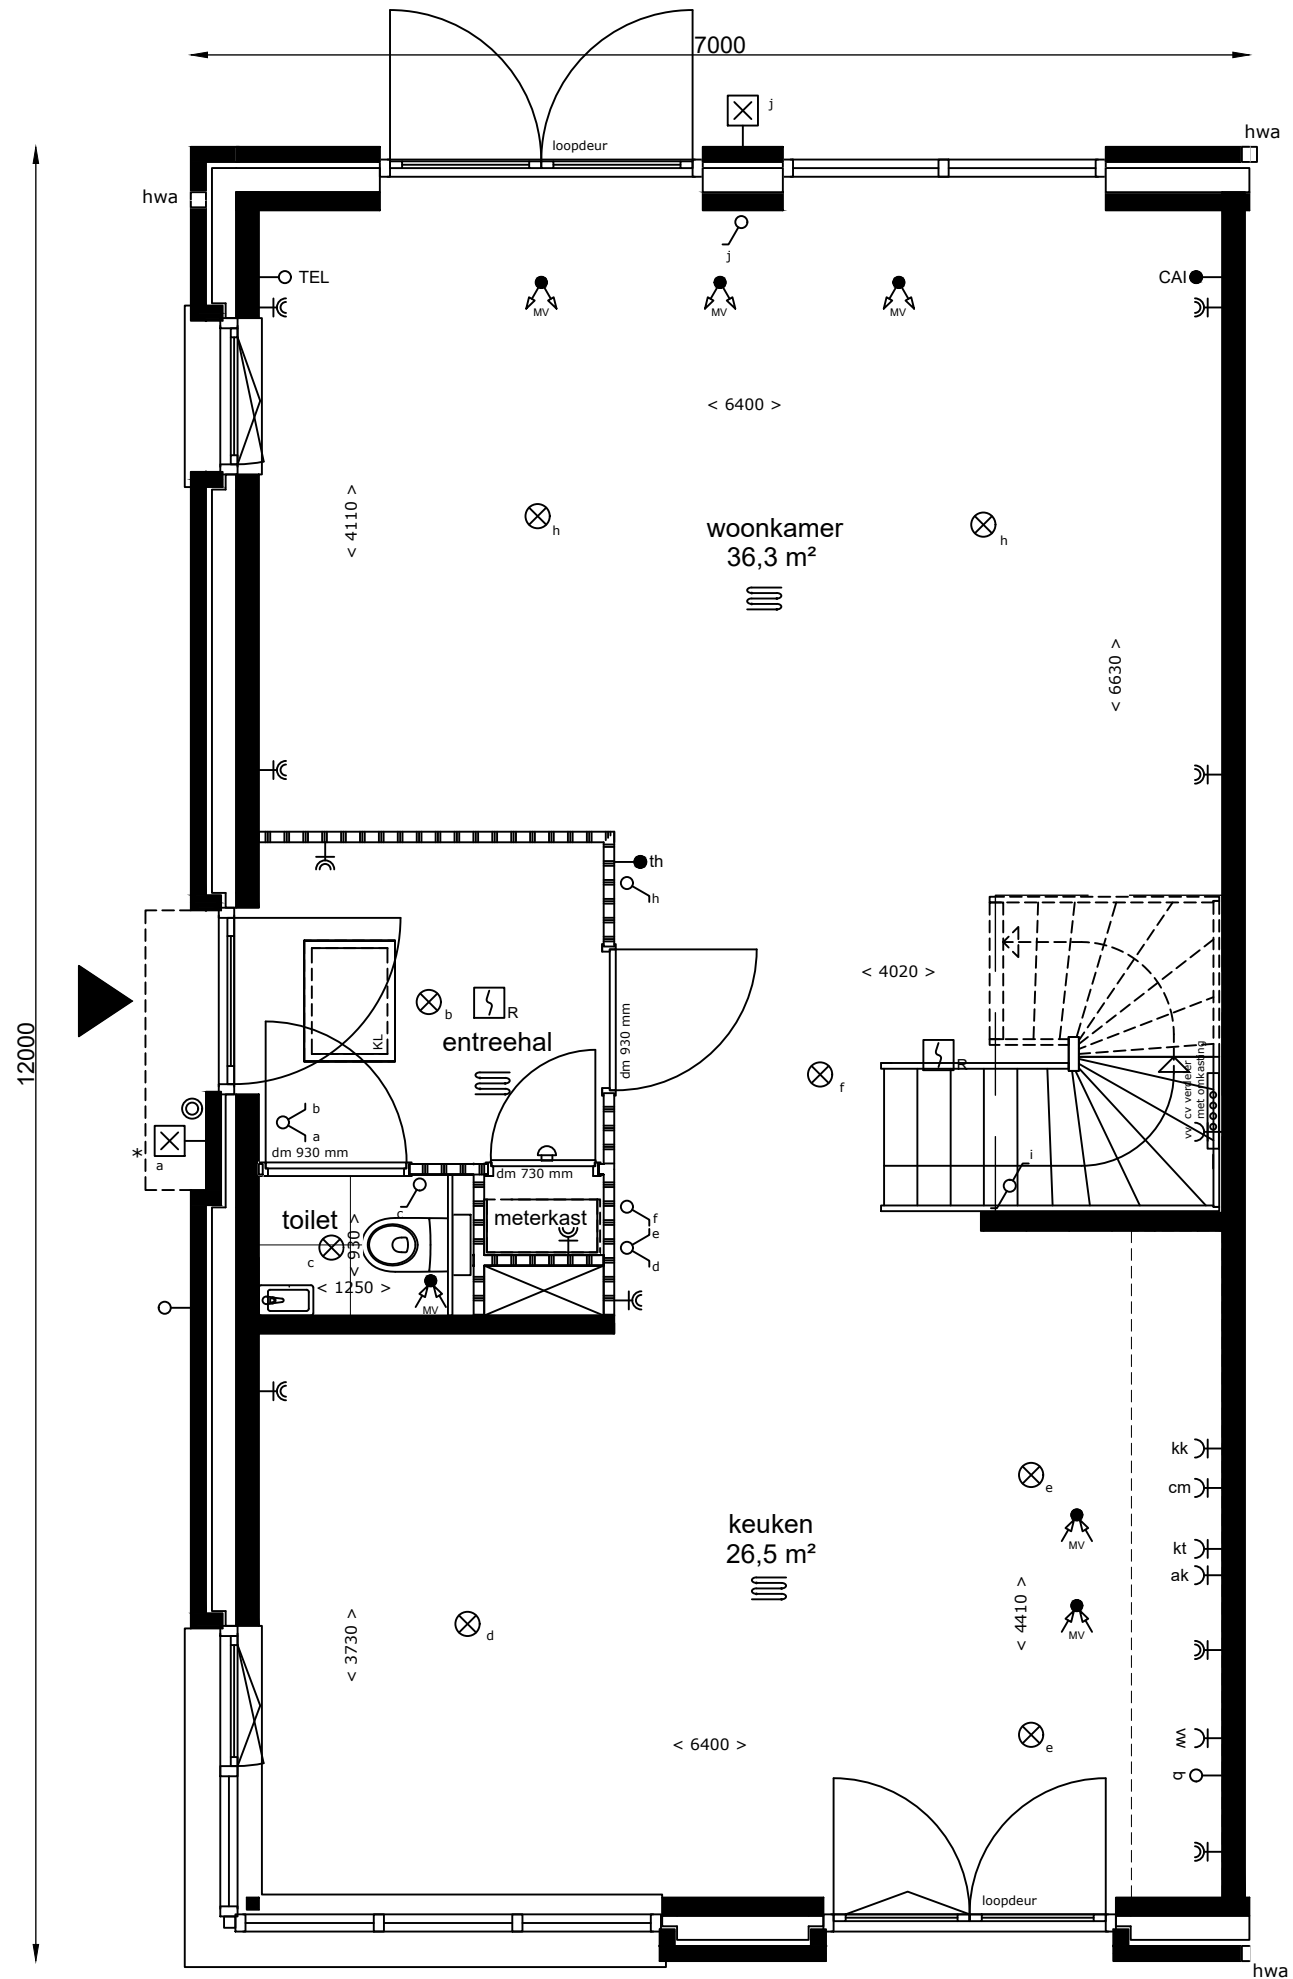

Begane grond

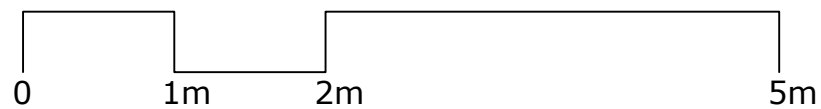


Aan de tekening/maatvoering kunnen geen rechten worden ontleend. Definitieve maatvoering altijd in het werk nameten. Alle maten zijn circa maten.

Bouwbedrijf: De Langen & van den Berg




Bouwnummer(s): 29, 57, 64 & 77
 Woningtype: H
 Datum: 12-12-2021
 Schaal: 1:50
 Formaat: A3

Laanvilla, 2-onder-1-kap woning | Geurst & Schulze

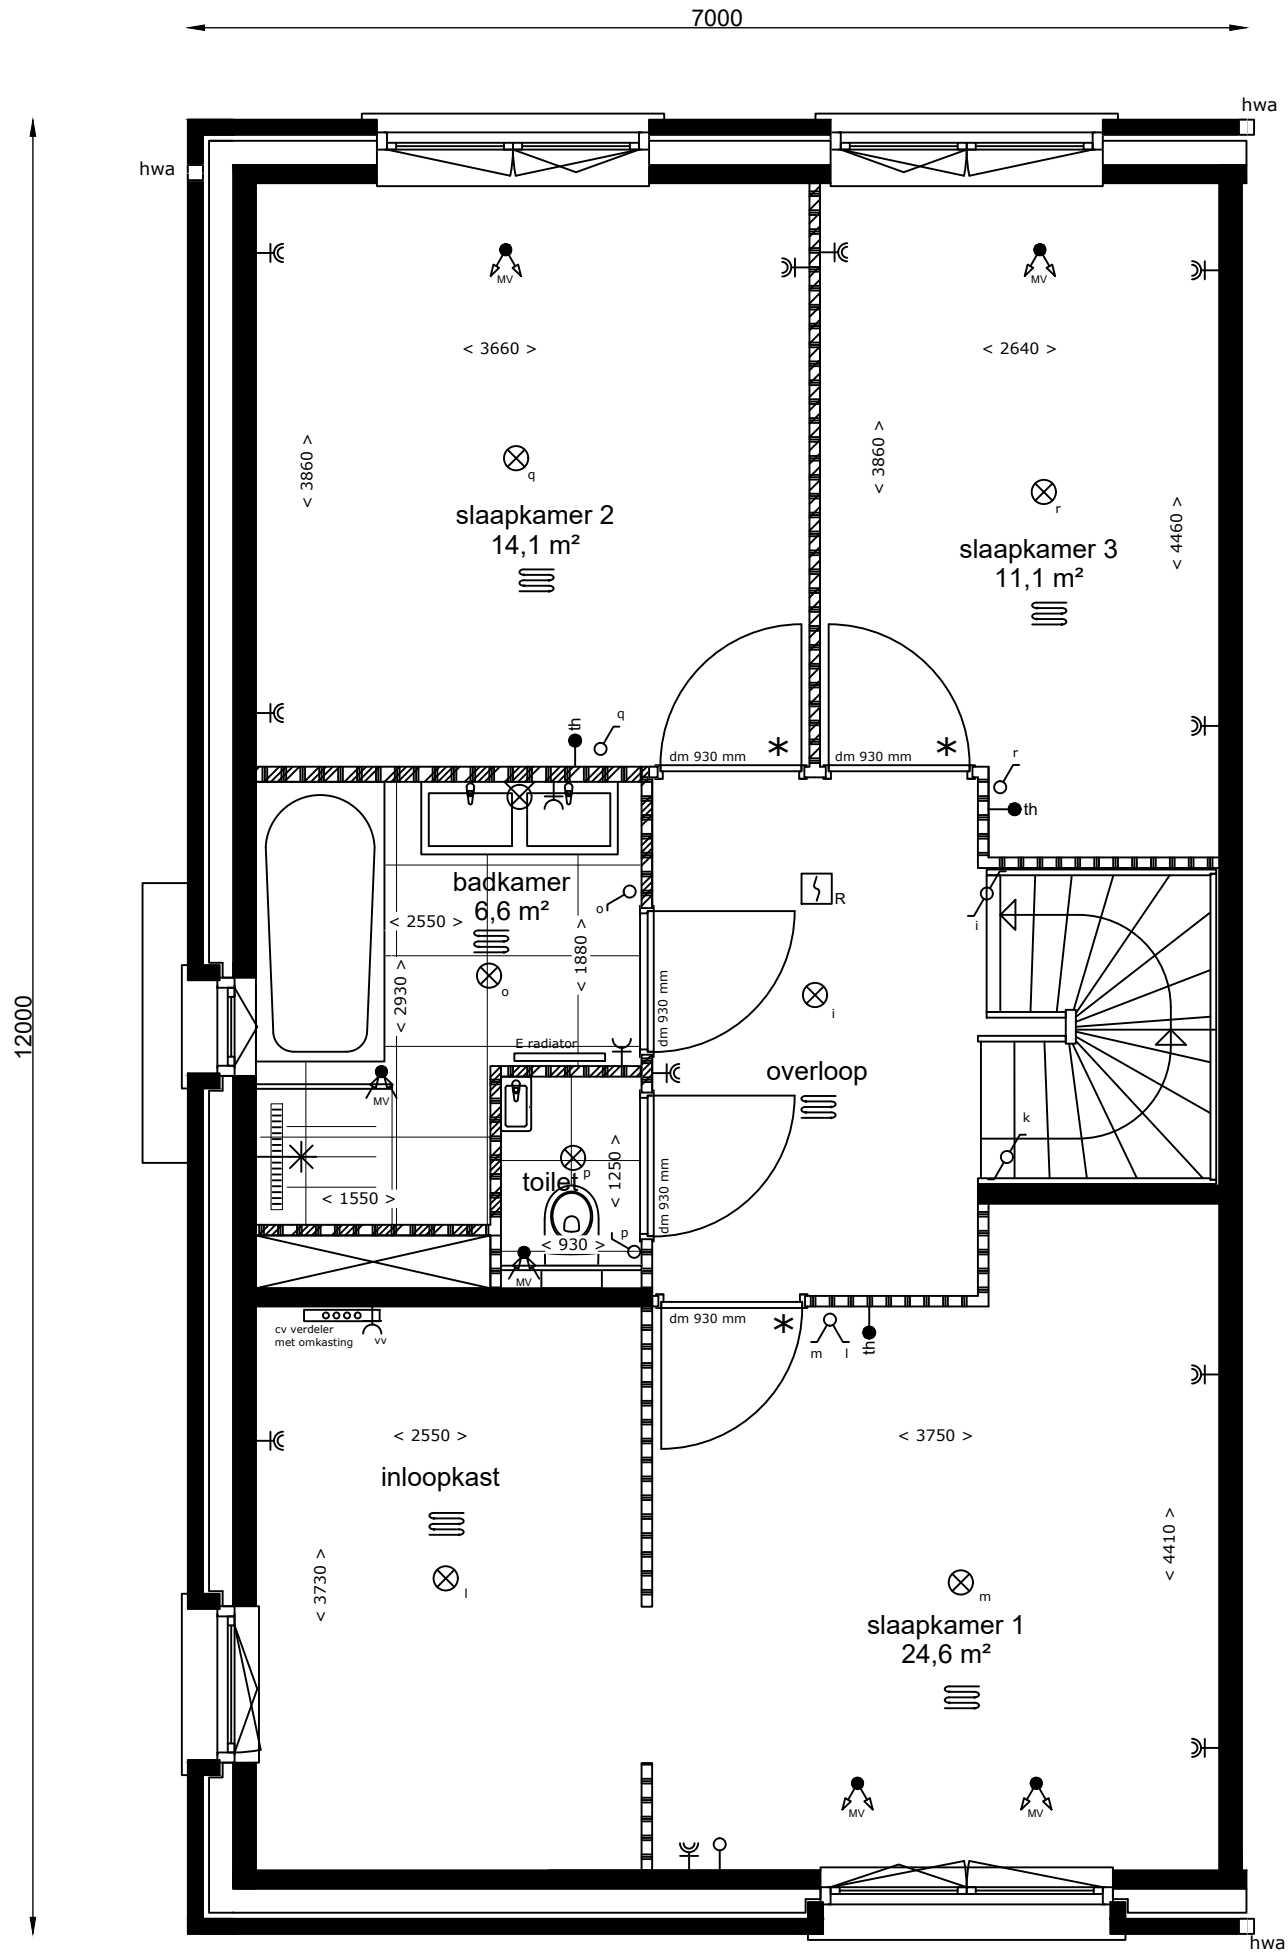

1e verdieping

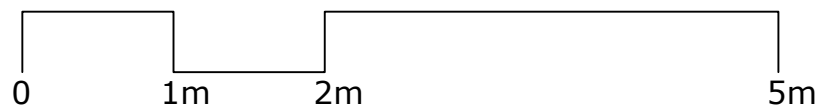


Aan de tekening/maatvoering kunnen geen rechten worden ontleend. Definitieve maatvoering altijd in het werk nameten. Alle maten zijn circa maten.

Bouwbedrijf: De Langen & van den Berg




Bouwnummer(s): 29, 57, 64 & 77
Woningtype: H
Datum: 12-12-2021
Schaal: 1:50
Formaat: A3

Laanvilla, 2-onder-1-kap woning | Geurst & Schulze

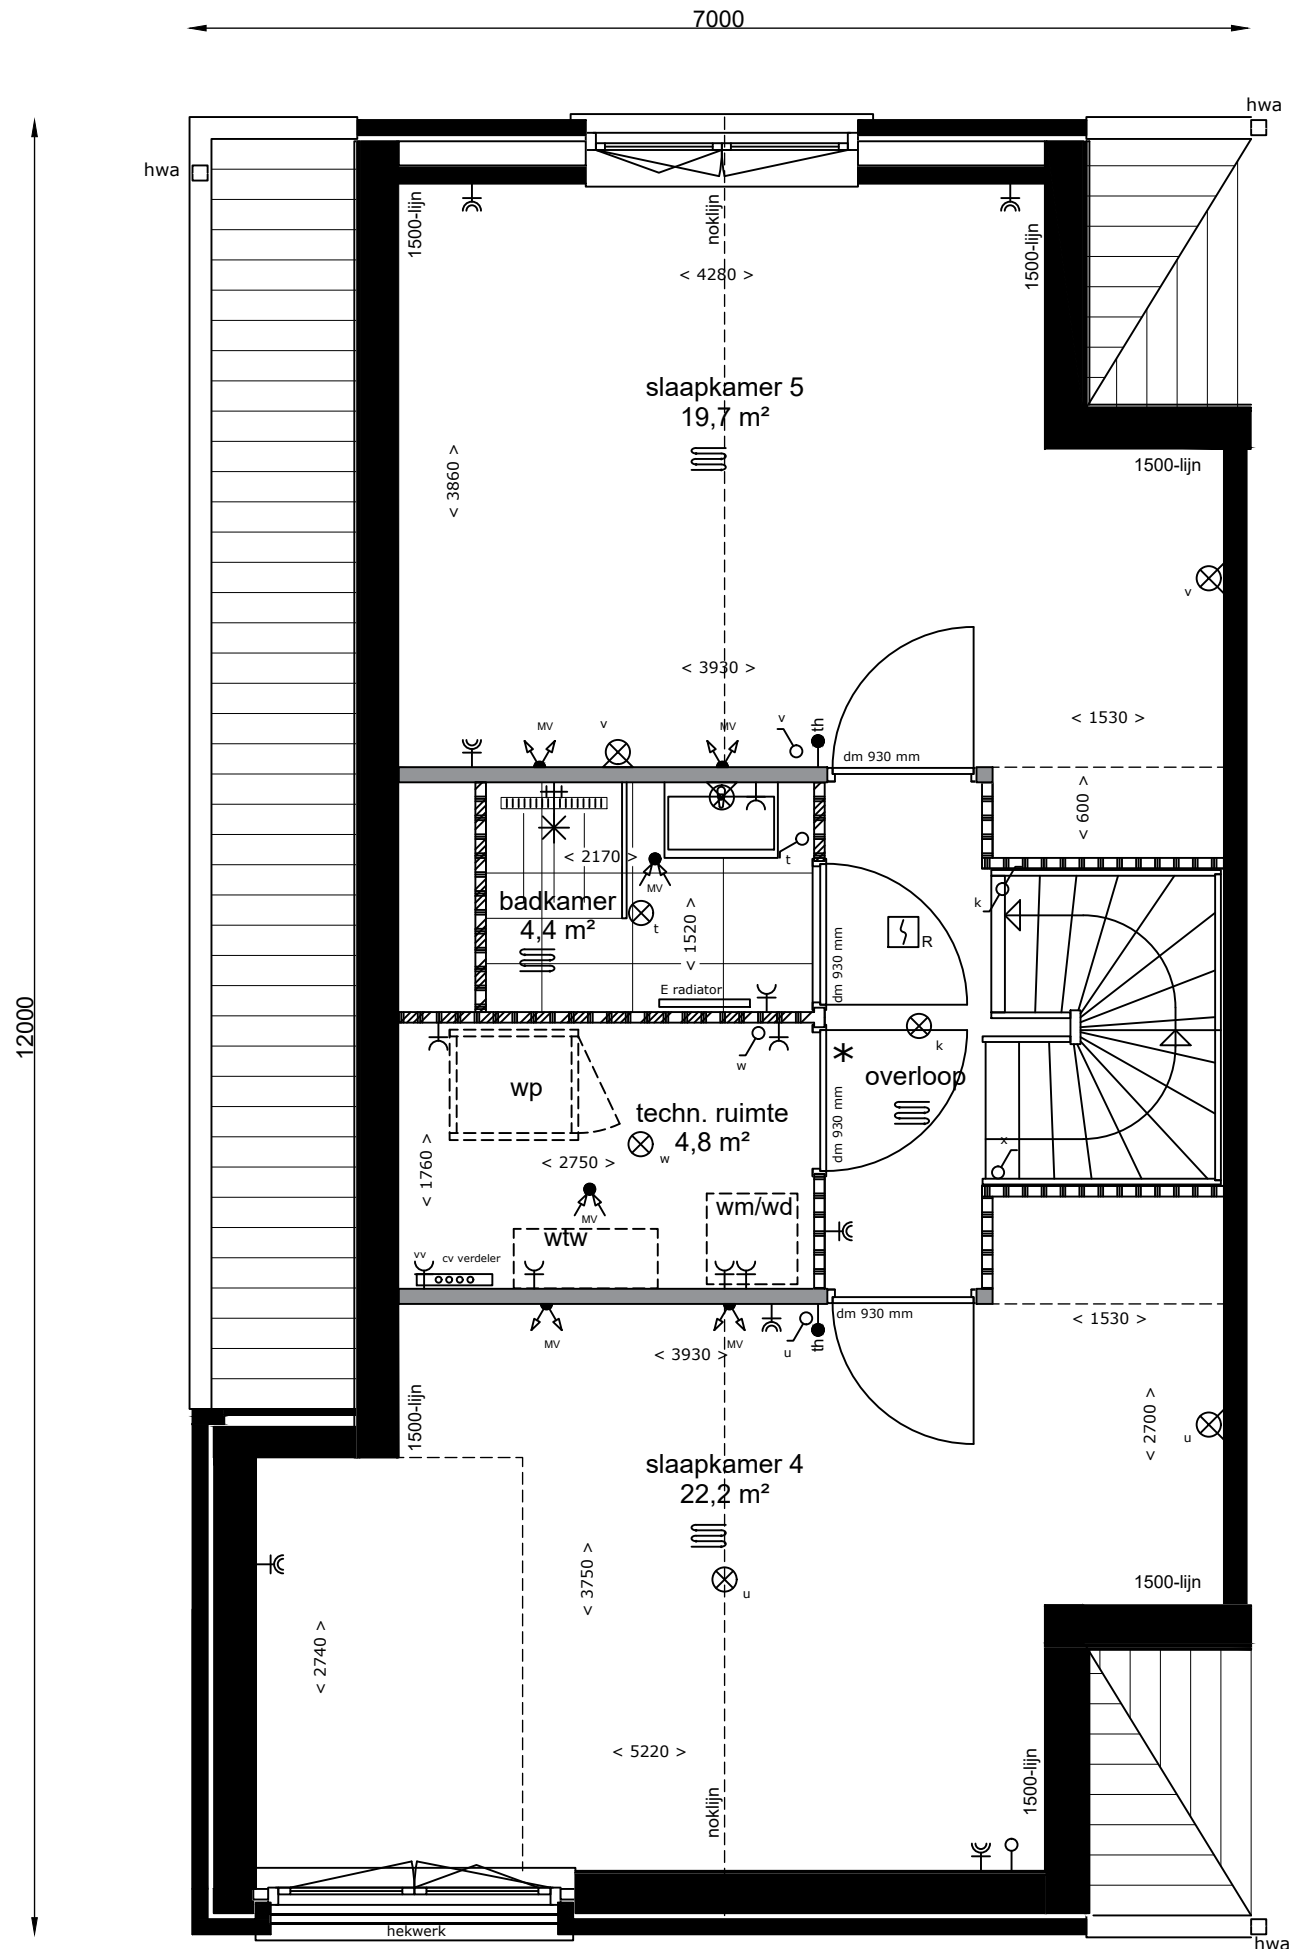

2e verdieping

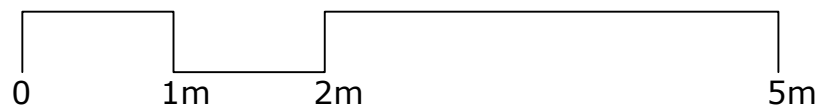


Aan de tekening/maatvoering kunnen geen rechten worden ontleend. Definitieve maatvoering altijd in het werk nameten. Alle maten zijn circa maten.

Bouwbedrijf: De Langen & van den Berg




Bouwnummer(s): 29, 57, 64 & 77
 Woningtype: H
 Datum: 12-12-2021
 Schaal: 1:50
 Formaat: A3

Laanvilla, 2-onder-1-kap woning | Geurst & Schulze

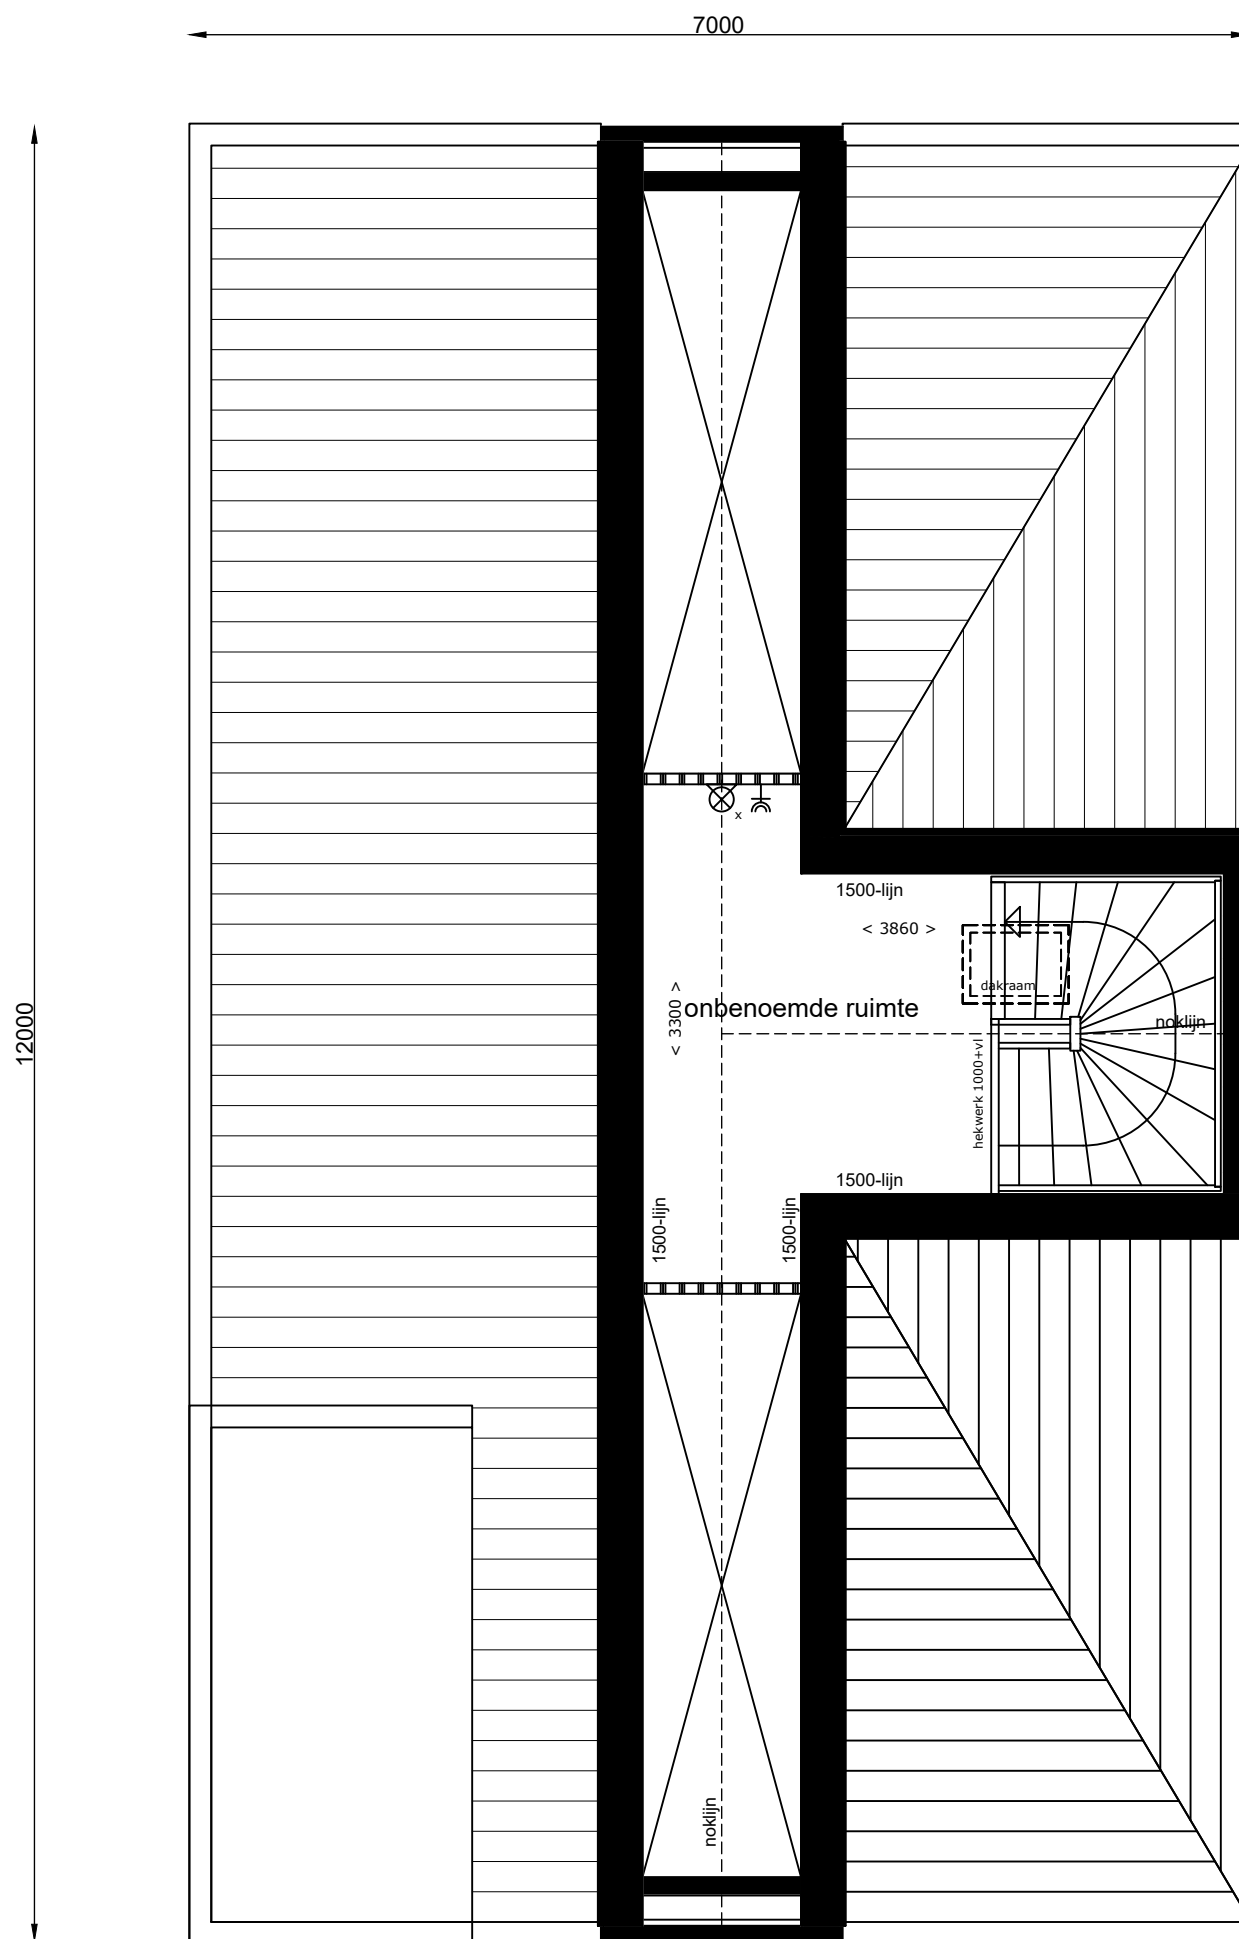

3e verdieping

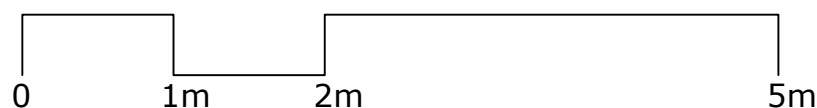

Aan de tekening/maatvoering kunnen geen rechten worden ontleend. Definitieve maatvoering altijd in het werk nameten. Alle maten zijn circa maten.

Bouwbedrijf: De Langen & van den Berg



Bouwnummer(s): 29, 57, 64 & 77
Woningtype: H
Datum: 12-12-2021
Schaal: 1:50
Formaat: A3