



# Laanvilla, 2-onder-1-kap woning | Orange Architects

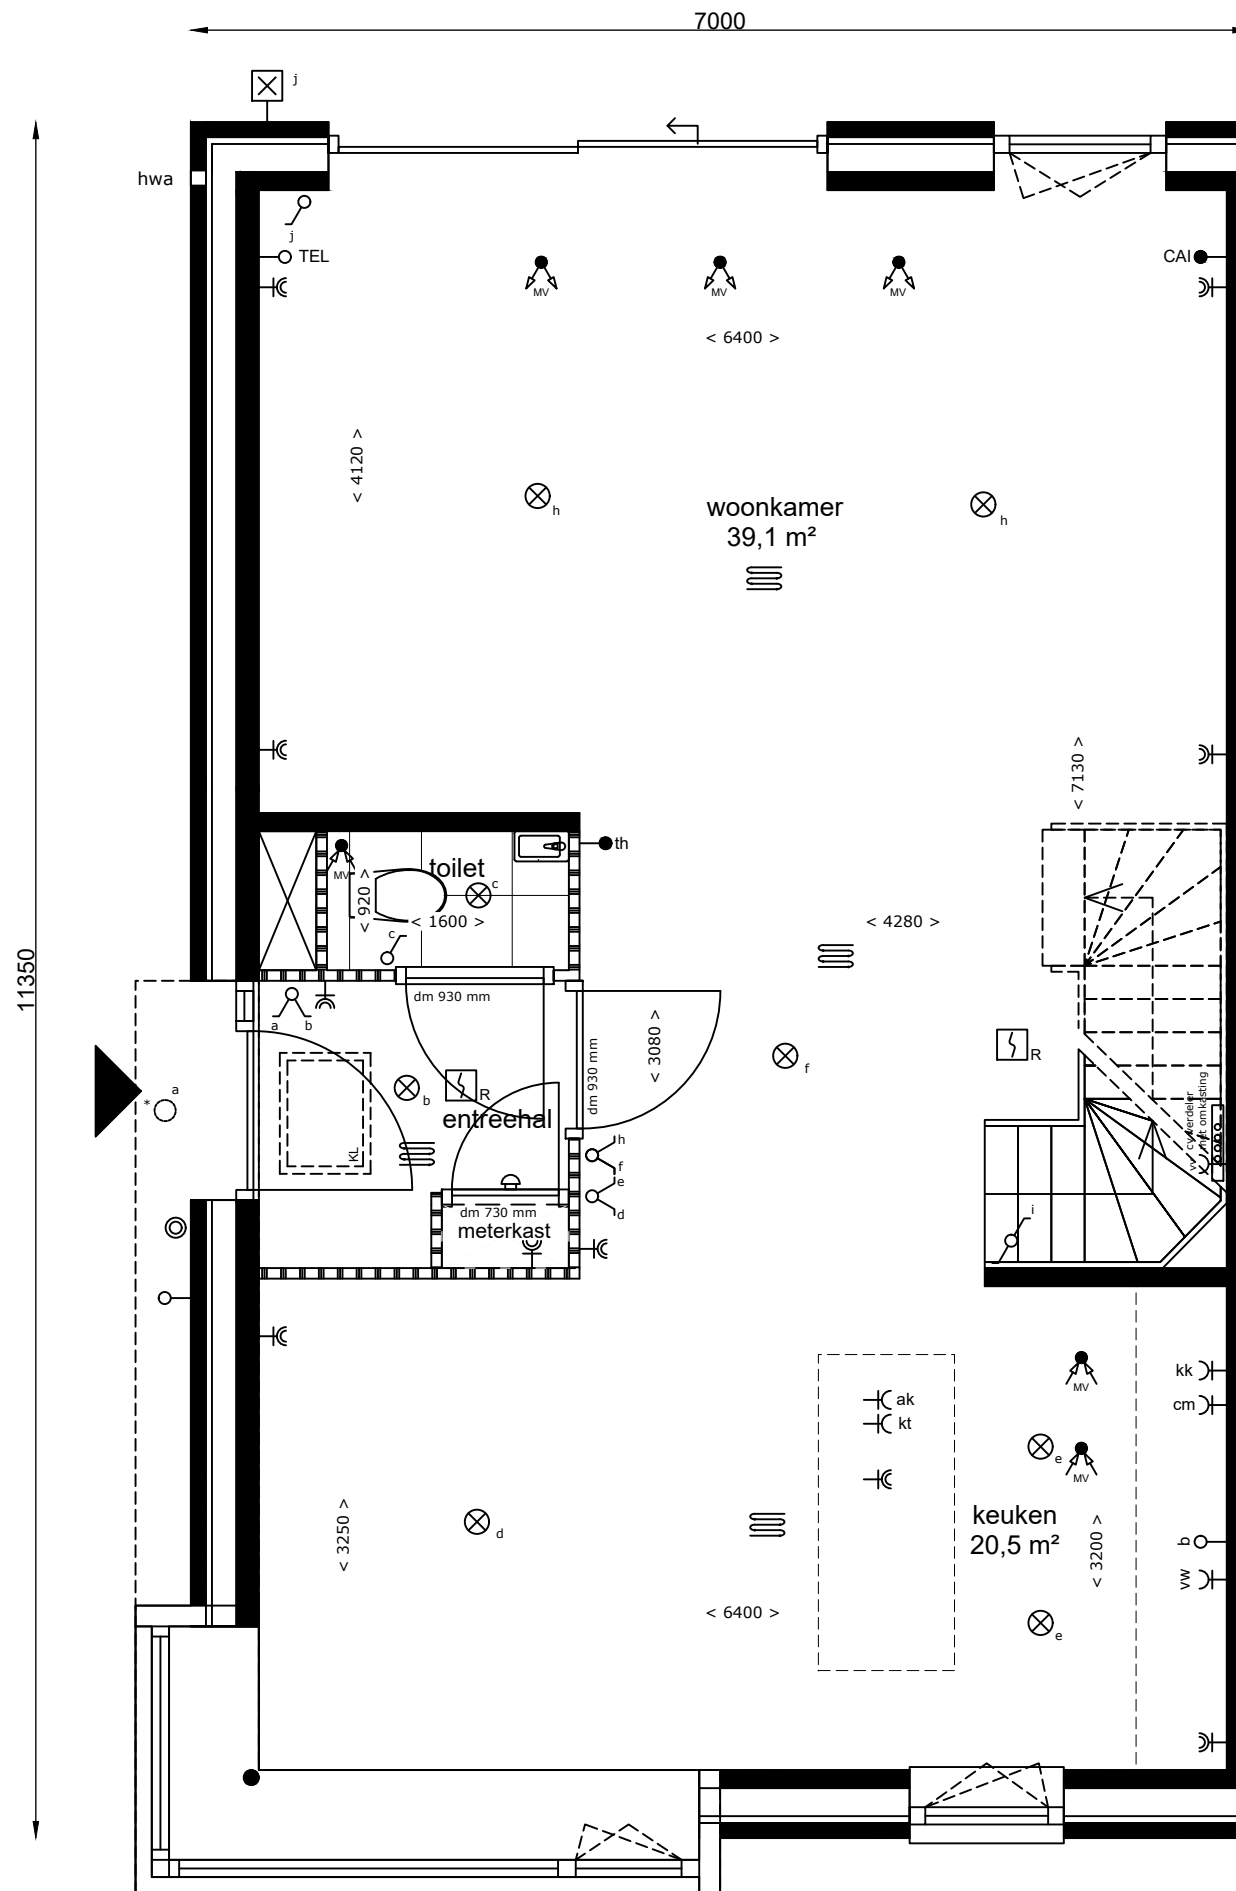

Begane grond

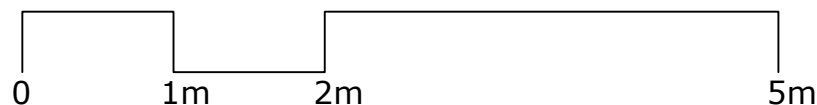


Aan de tekening/maatvoering kunnen geen rechten worden ontleend. Definitieve maatvoering altijd in het werk nameten. Alle maten zijn circa maten.

Bouwbedrijf: De Langen & van den Berg




Bouwnummer(s): 34, 59 & 69  
Woningtype: I  
Datum: 12-12-2021  
Schaal: 1:50  
Formaat: A3

# Laanvilla, 2-onder-1-kap woning | Orange Architects

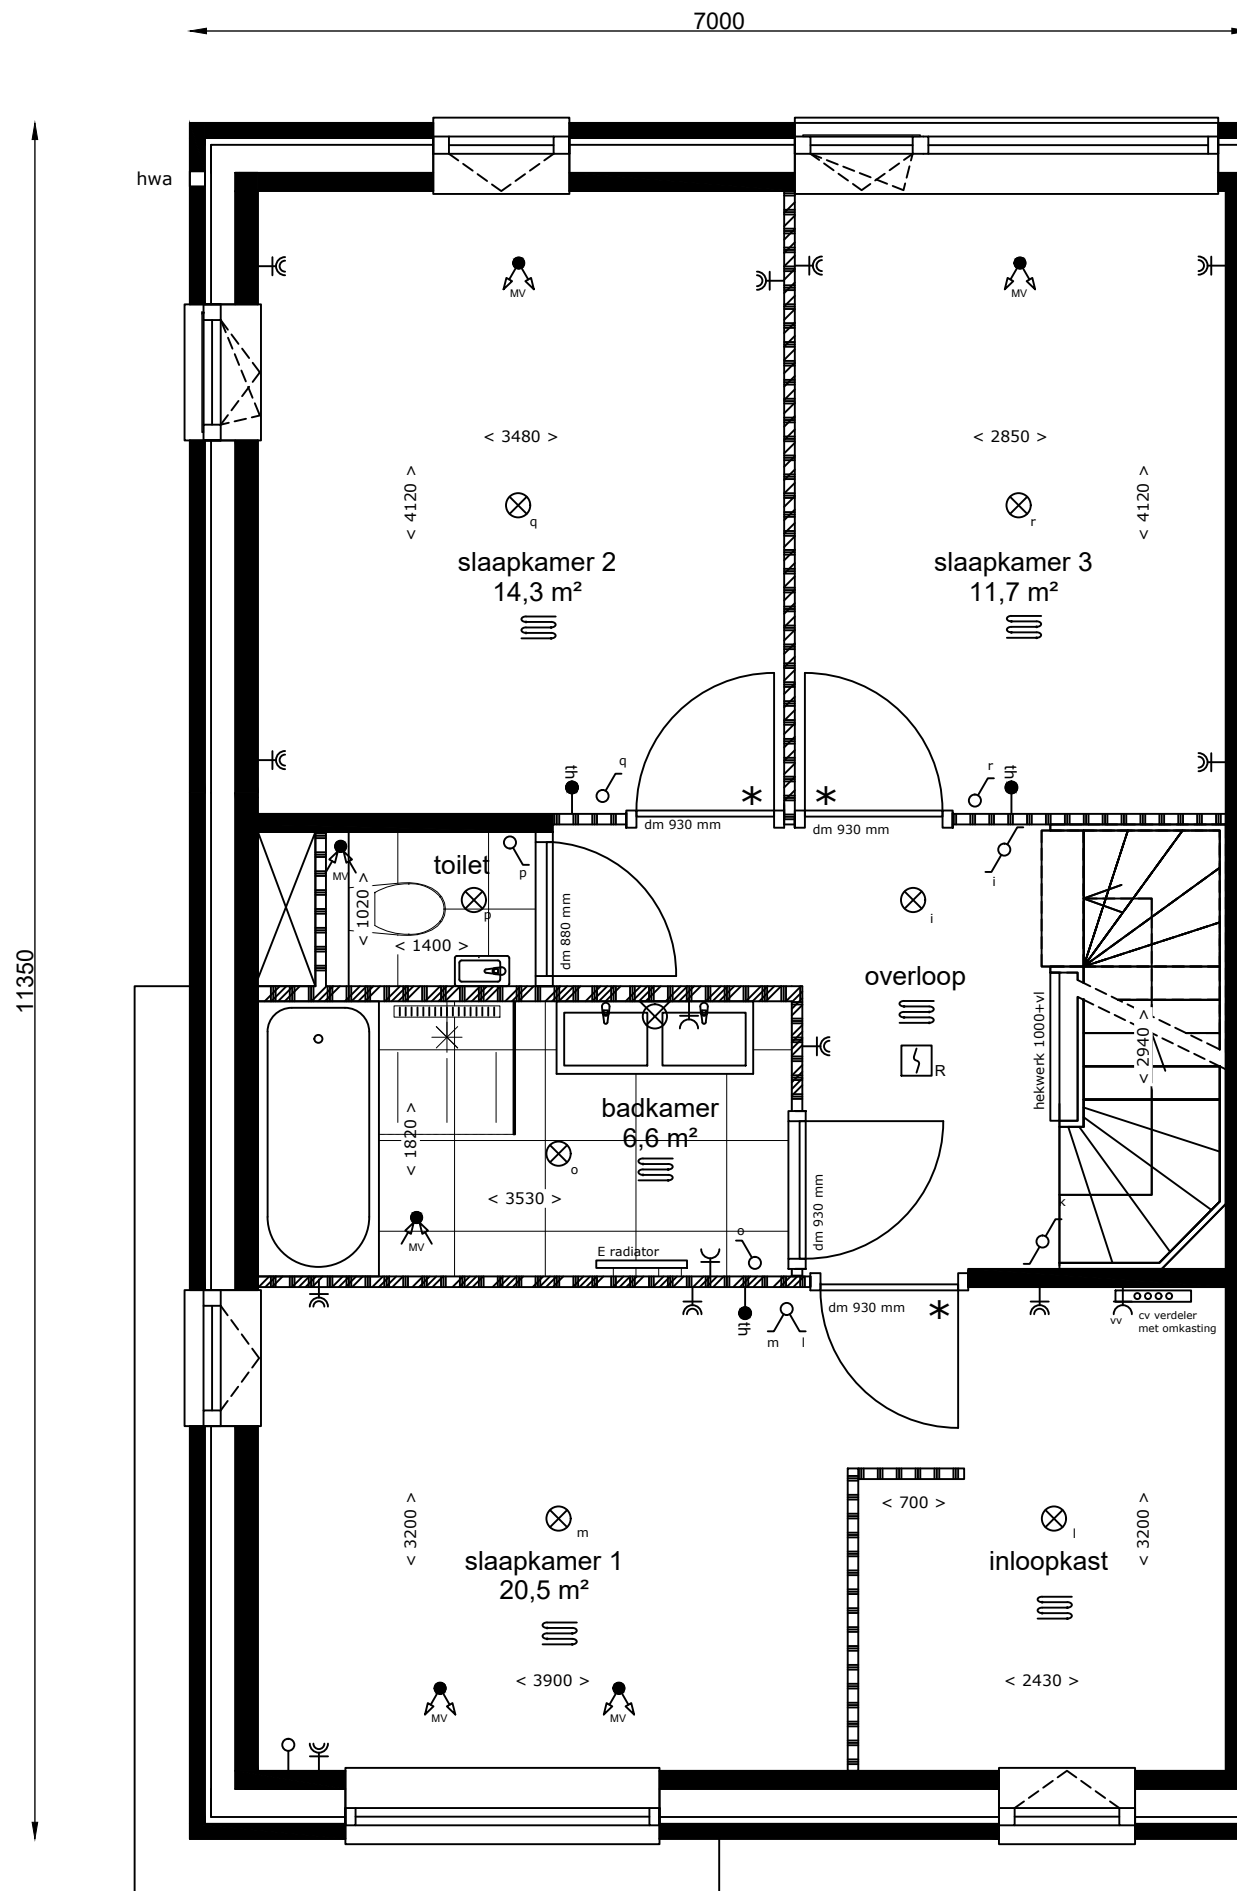

1e verdieping

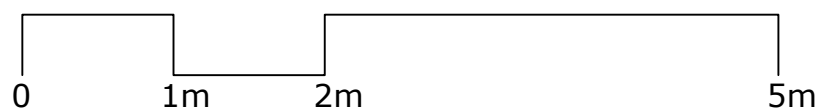


Aan de tekening/maatvoering kunnen geen rechten worden ontleend. Definitieve maatvoering altijd in het werk nameten. Alle maten zijn circa maten.


Bouwbedrijf: De Langen & van den Berg




Bouwnummer(s): 34, 59 & 69  
 Woningtype: I  
 Datum: 12-12-2021  
 Schaal: 1:50  
 Formaat: A3

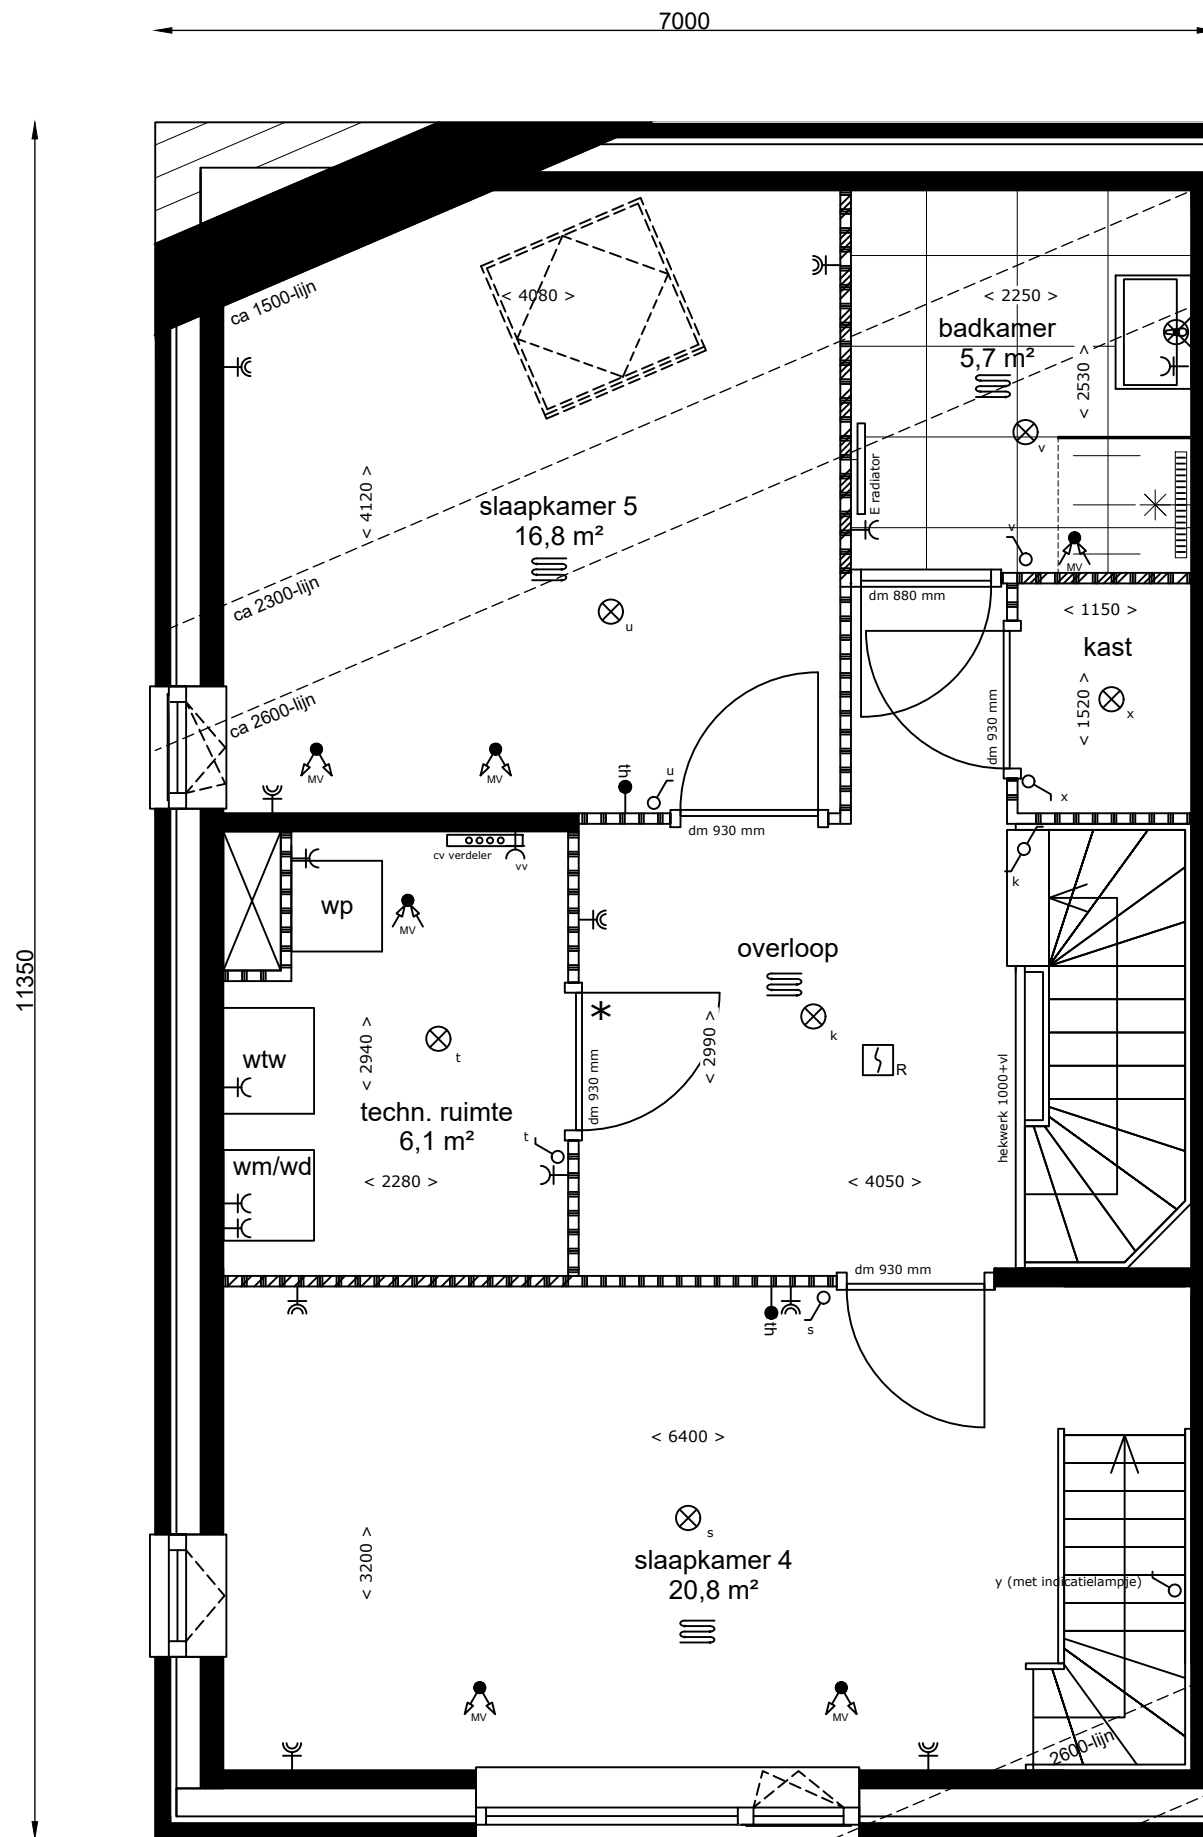


2e verdieping

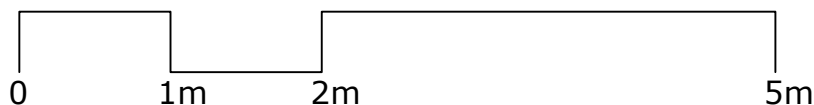

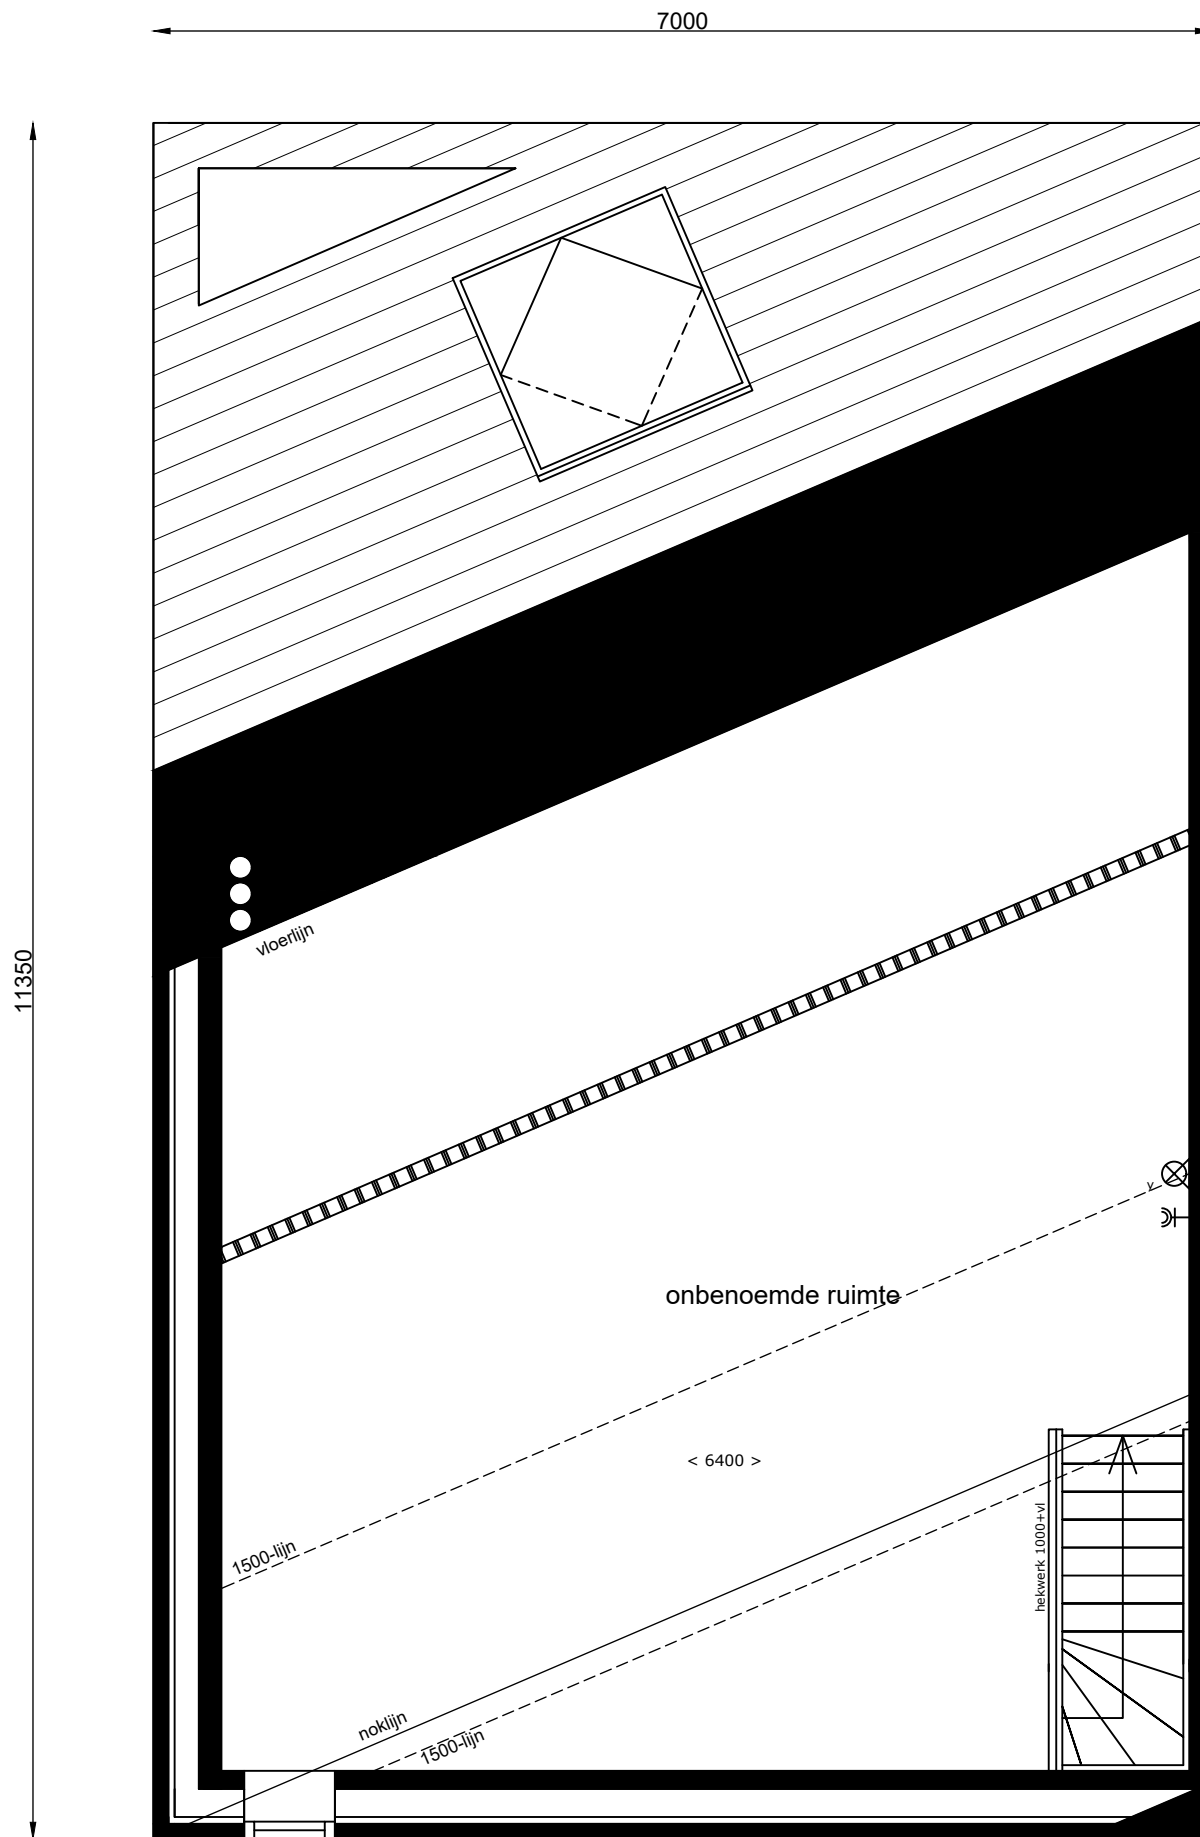

## 3e verdieping

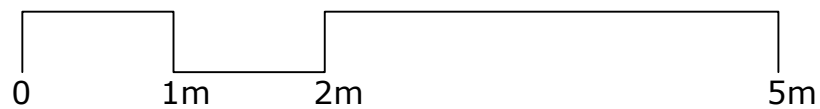

Aan de tekening/maatvoering kunnen geen rechten worden ontleend. Definitieve maatvoering altijd in het werk nameten. Alle maten zijn circa maten.

Bouwbedrijf: De Langen & van den Berg