



Laanvilla, 4-onder-1-kap woning | Geurst & Schulze

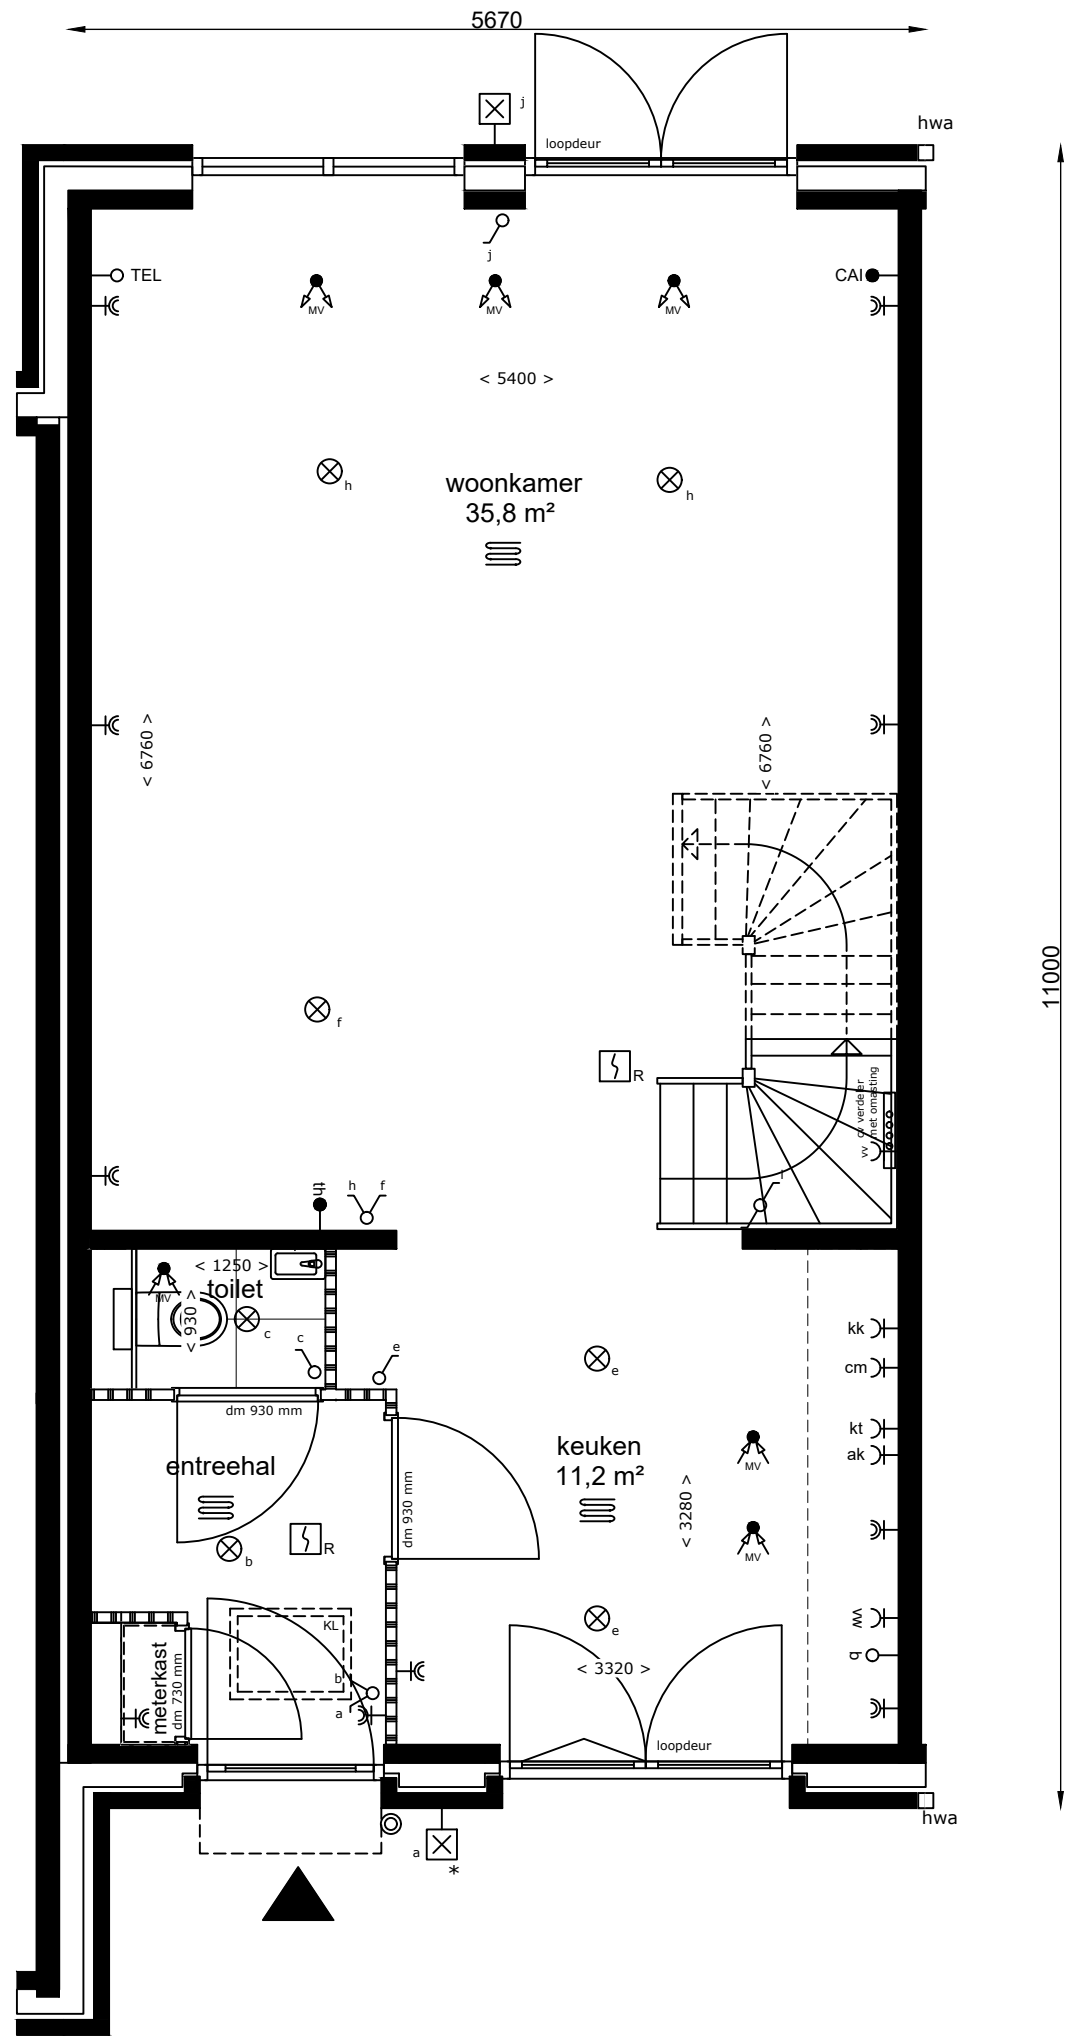

Begane grond

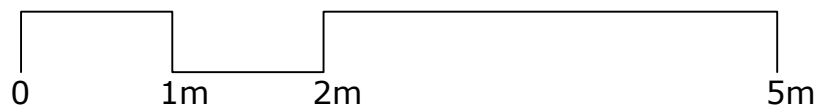


Aan de tekening/maatvoering kunnen geen rechten worden ontleend. Definitieve maatvoering altijd in het werk nameten. Alle maten zijn circa maten.

Bouwbedrijf: De Langen & van den Berg




Bouwnummer(s): 44
 Woningtype: J2
 Datum: 12-12-2021
 Schaal: 1:50
 Formaat: A3

Laanvilla, 4-onder-1-kap woning | Geurst & Schulze

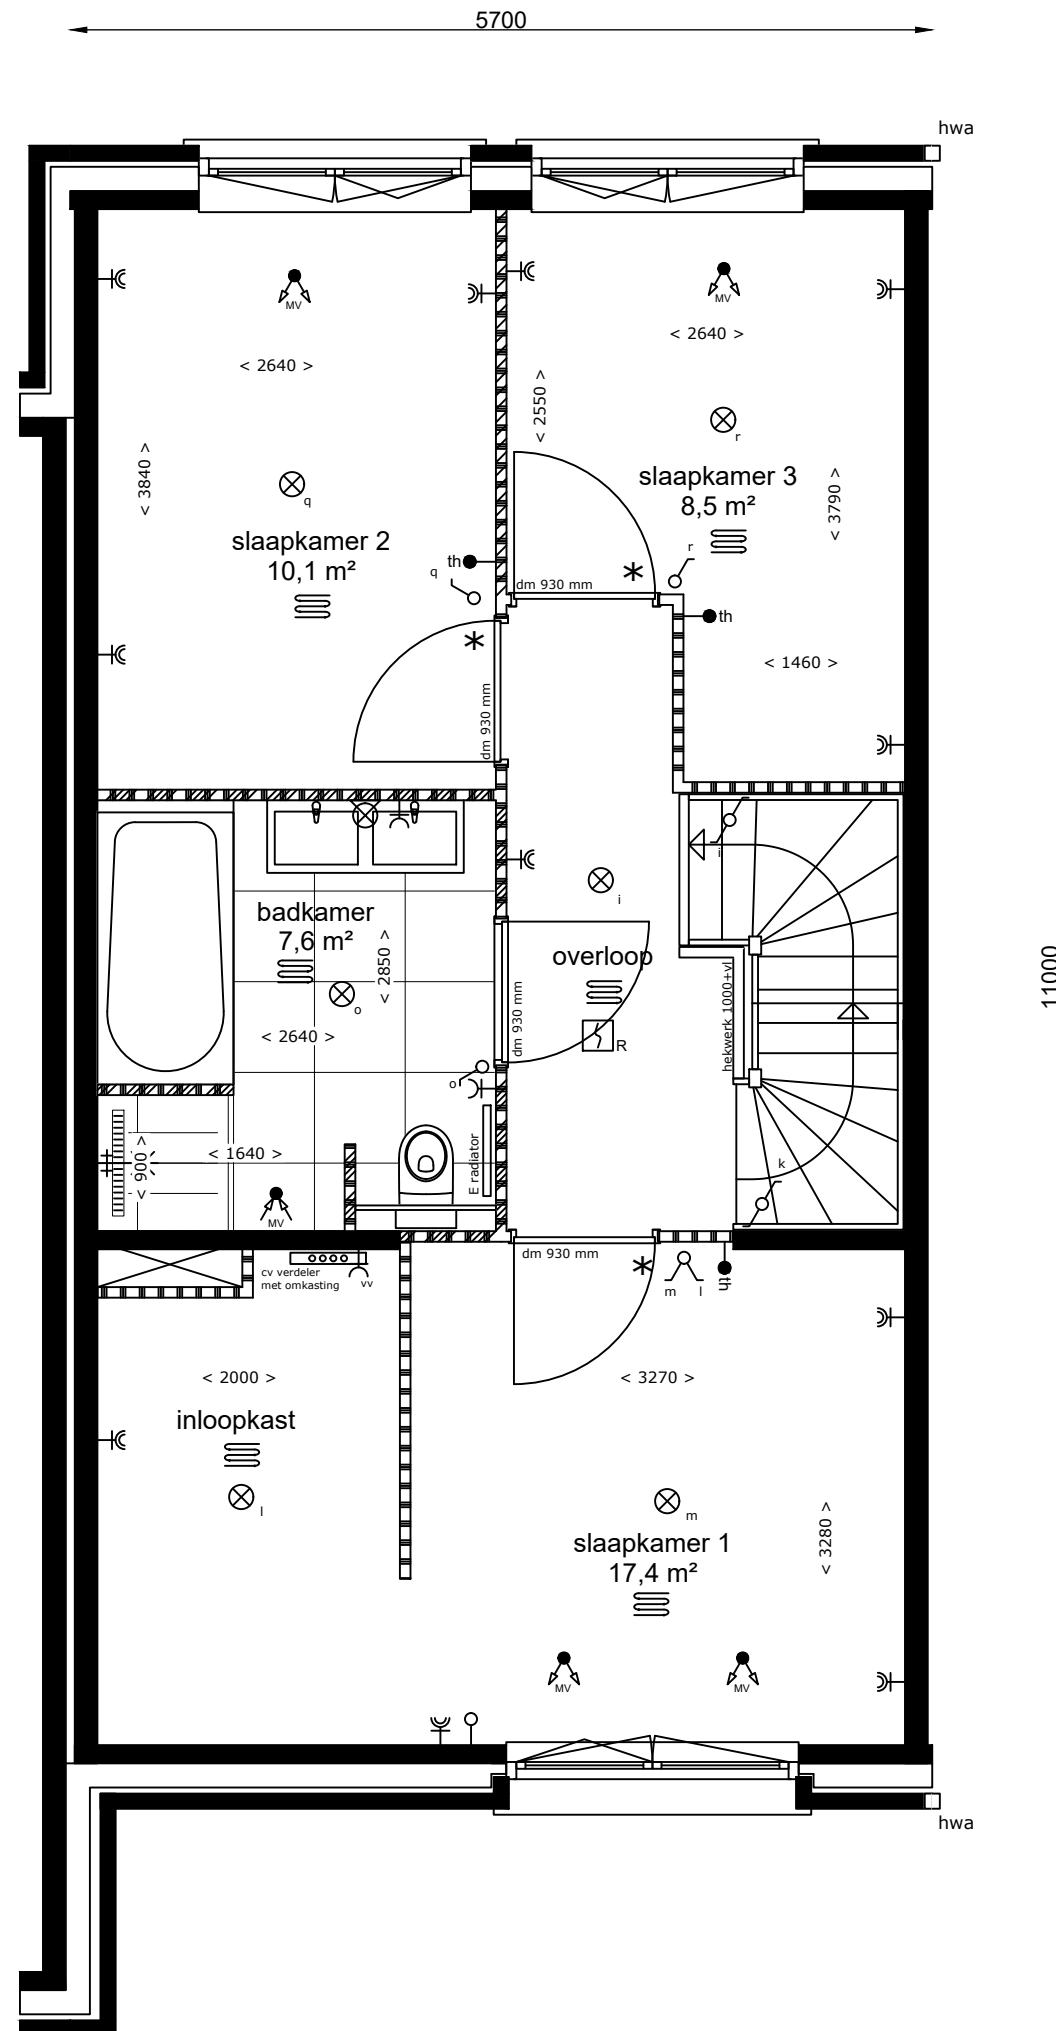

1e verdieping

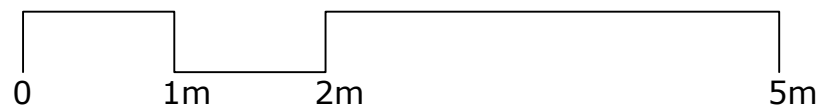


Aan de tekening/maatvoering kunnen geen rechten worden ontleend. Definitieve maatvoering altijd in het werk nameten. Alle maten zijn circa maten.

Bouwbedrijf: De Langen & van den Berg



Bouwnummer(s): 44
Woningtype: J2
Datum: 12-12-2021
Schaal: 1:50
Formaat: A3

Laanvilla, 4-onder-1-kap woning | Geurst & Schulze

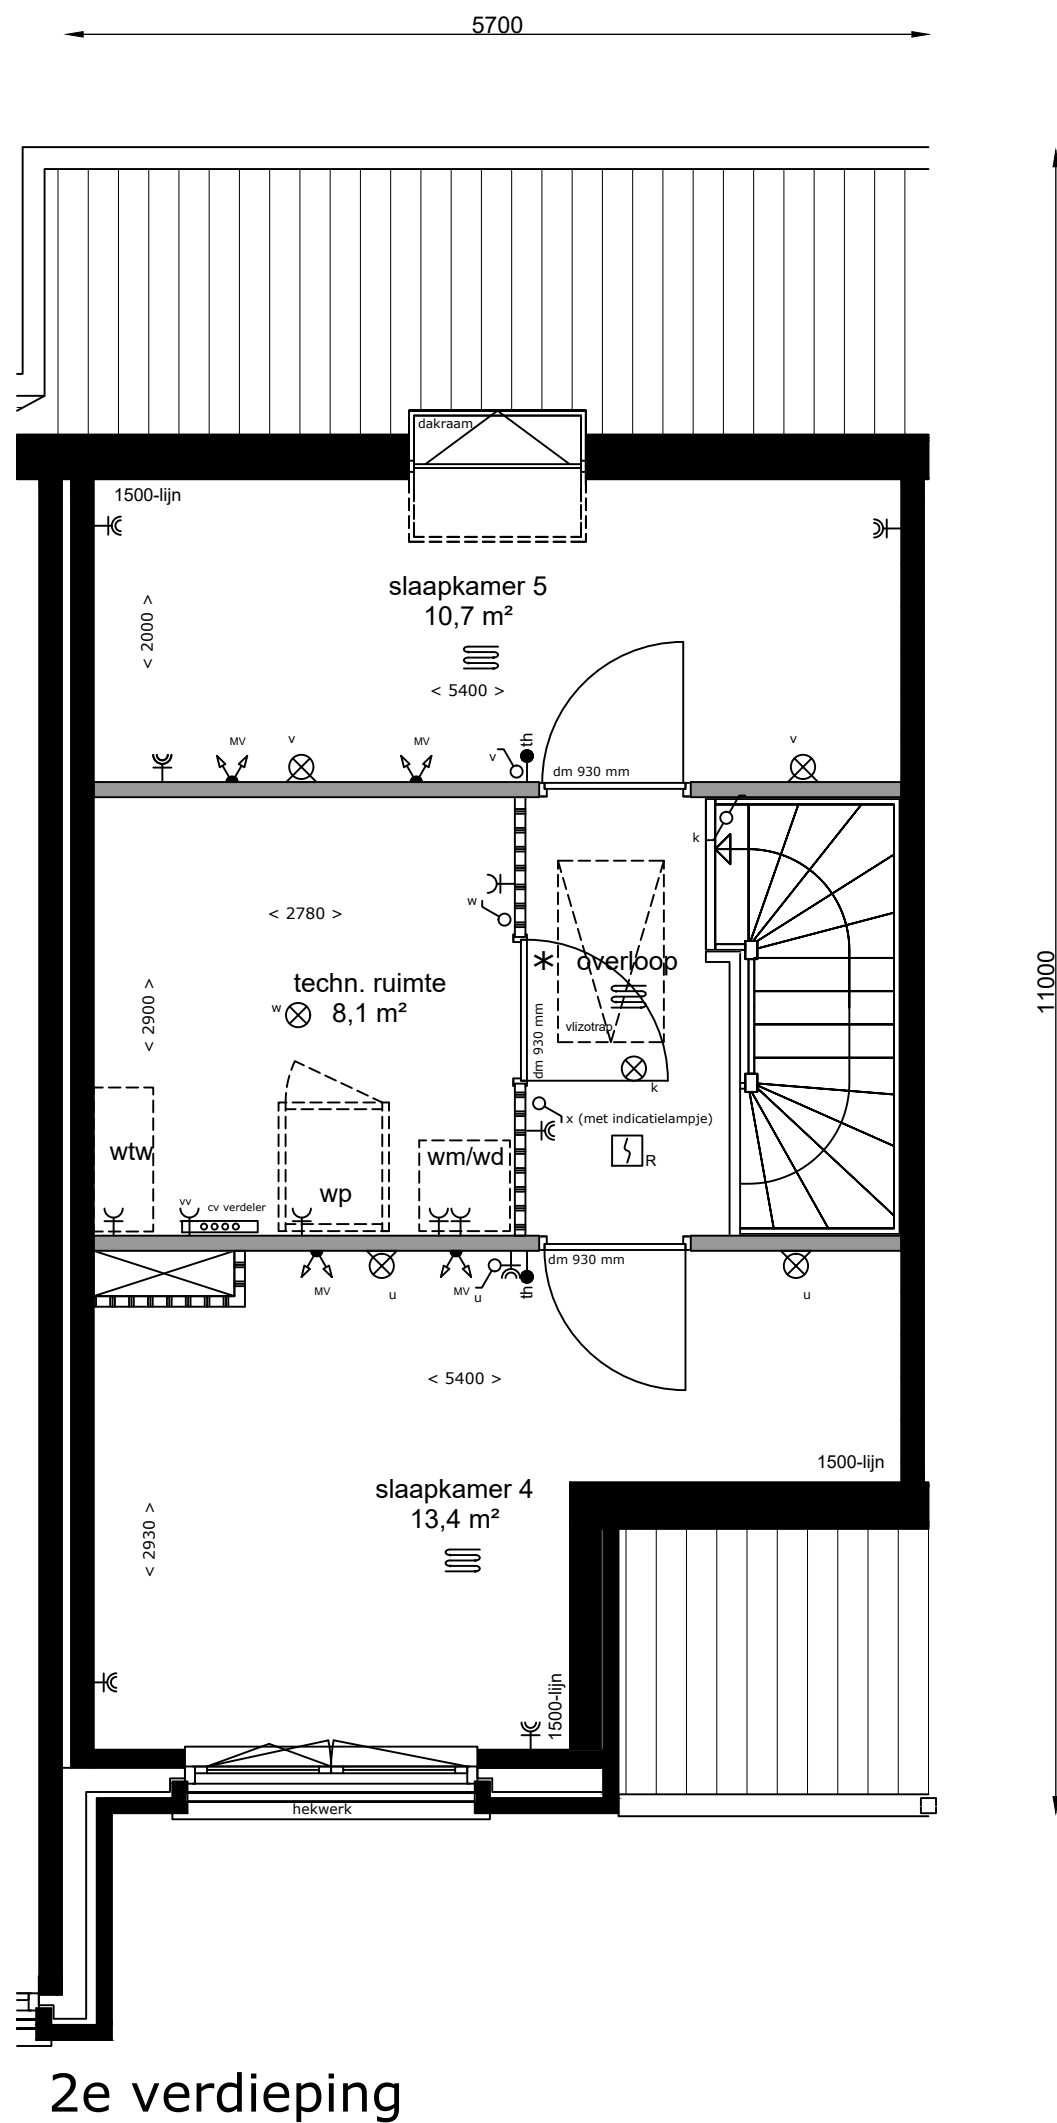

2e verdieping





Aan de tekening/maatvoering kunnen geen rechten worden ontleend. Definitieve maatvoering altijd in het werk nameten. Alle maten zijn circa maten.

Bouwbedrijf: De Langen & van den Berg


REIJSENDAL

Bouwnummer(s): 44
Woningtype: J2
Datum: 12-12-2021
Schaal: 1:50
Formaat: A3

Laanvilla, 4-onder-1-kap woning | Geurst & Schulze

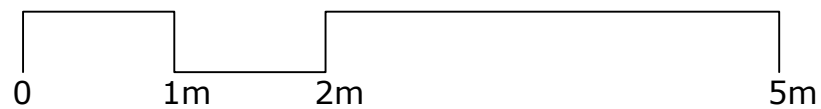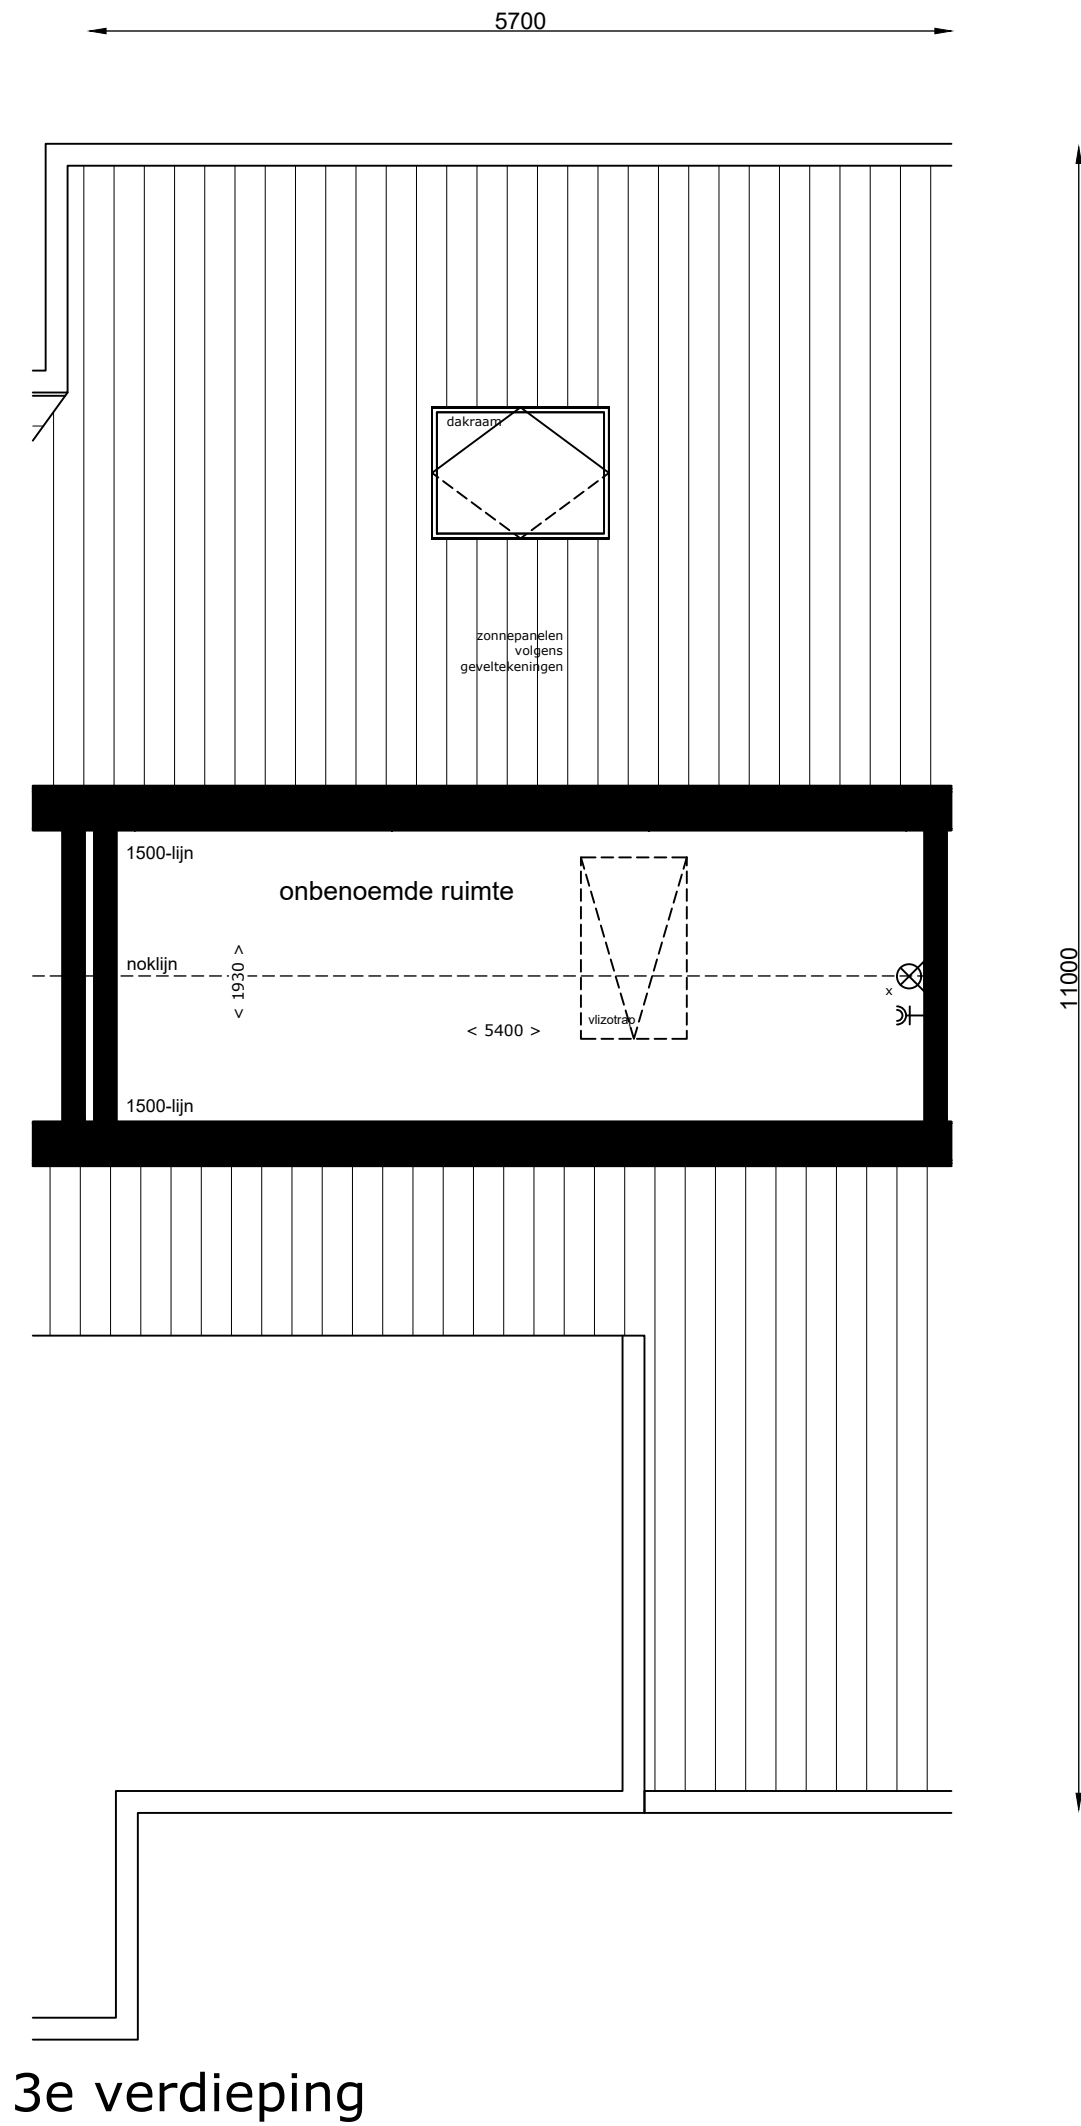

Aan de tekening/maatvoering kunnen geen rechten worden ontleend. Definitieve maatvoering altijd in het werk nameten. Alle maten zijn circa maten.

Bouwbedrijf: De Langen & van den Berg



Bouwnummer(s): 44
Woningtype: J2
Datum: 12-12-2021
Schaal: 1:50
Formaat: A3