







# Laanvilla, 4-onder-1-kap woning | Geurst & Schulze

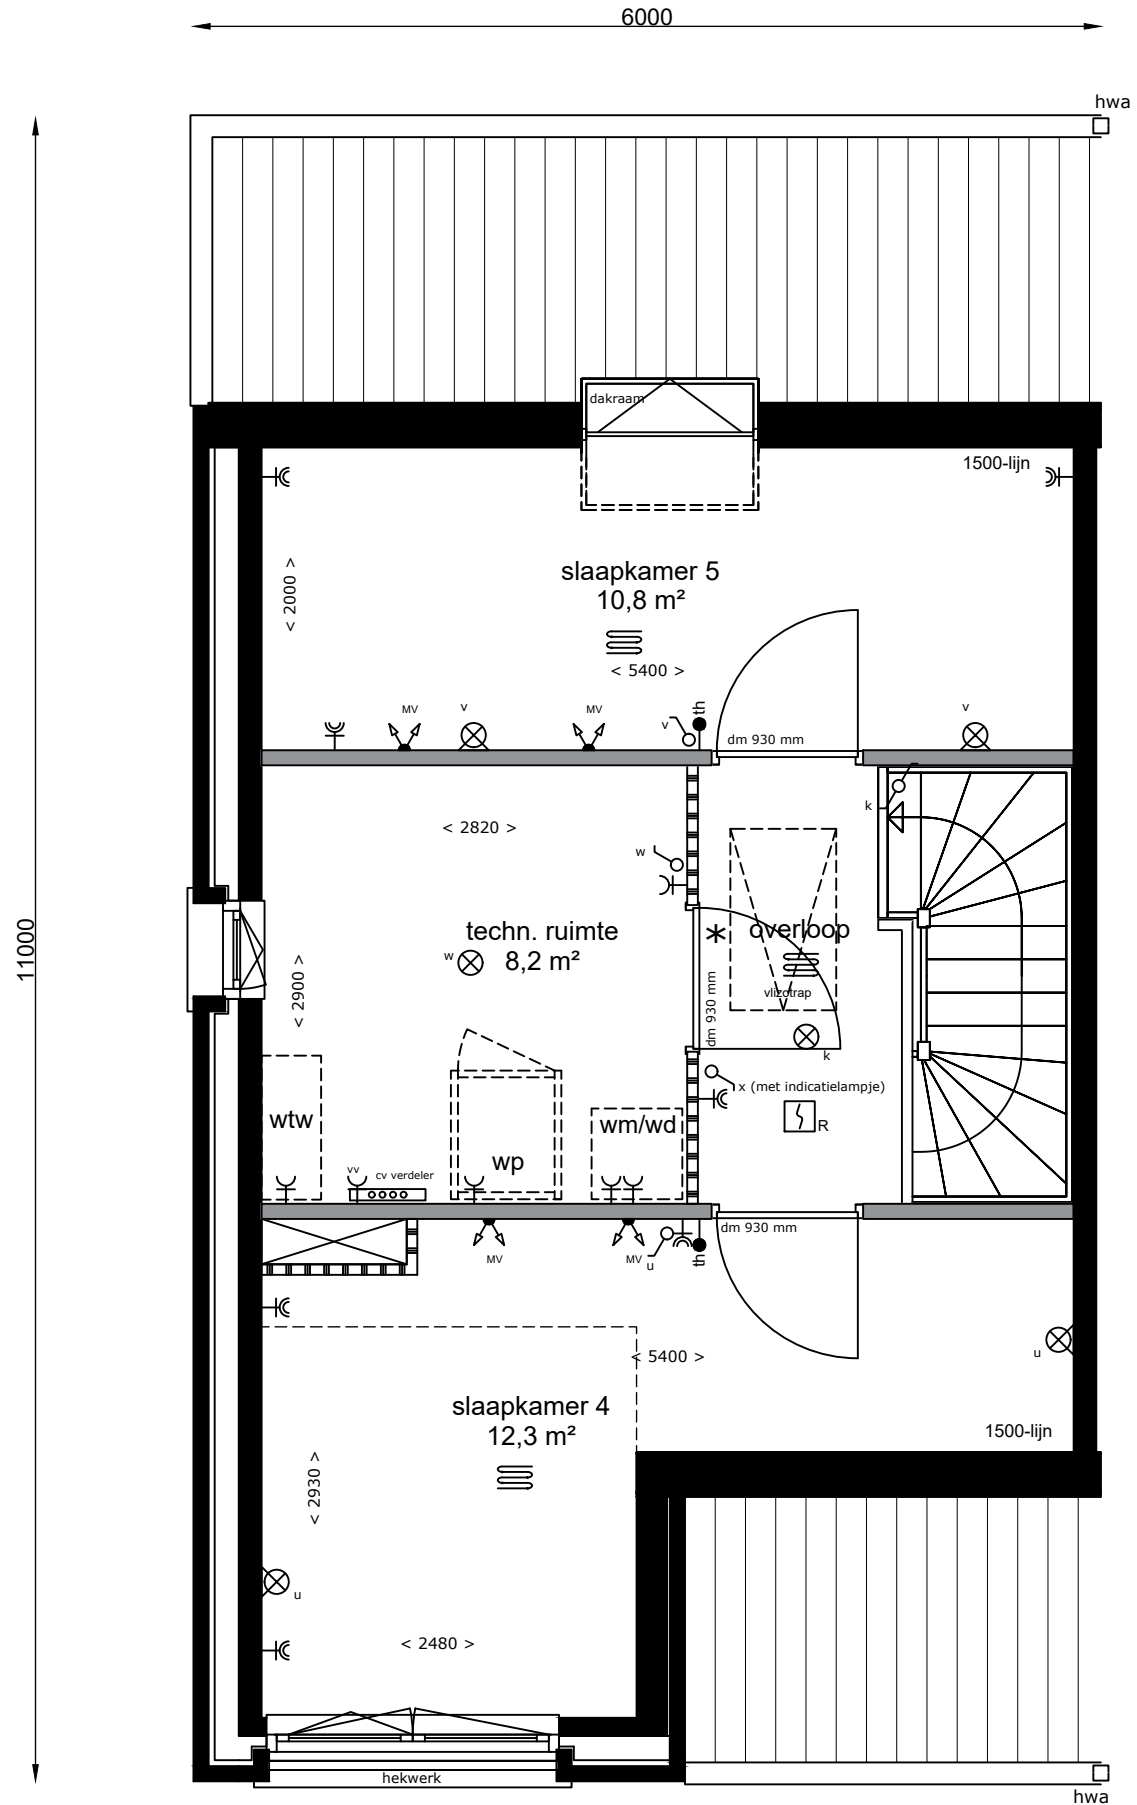

## 2e verdieping

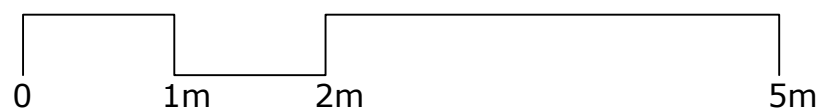


Aan de tekening/maatvoering kunnen geen rechten worden ontleend. Definitieve maatvoering altijd in het werk nameten. Alle maten zijn circa maten.

Bouwbedrijf: De Langen & van den Berg


  
**REIJSENDAL**

Bouwnummer(s): 42  
Woningtype: J  
Datum: 12-12-2021  
Schaal: 1:50  
Formaat: A3

# Laanvilla, 4-onder-1-kap woning | Geurst & Schulze

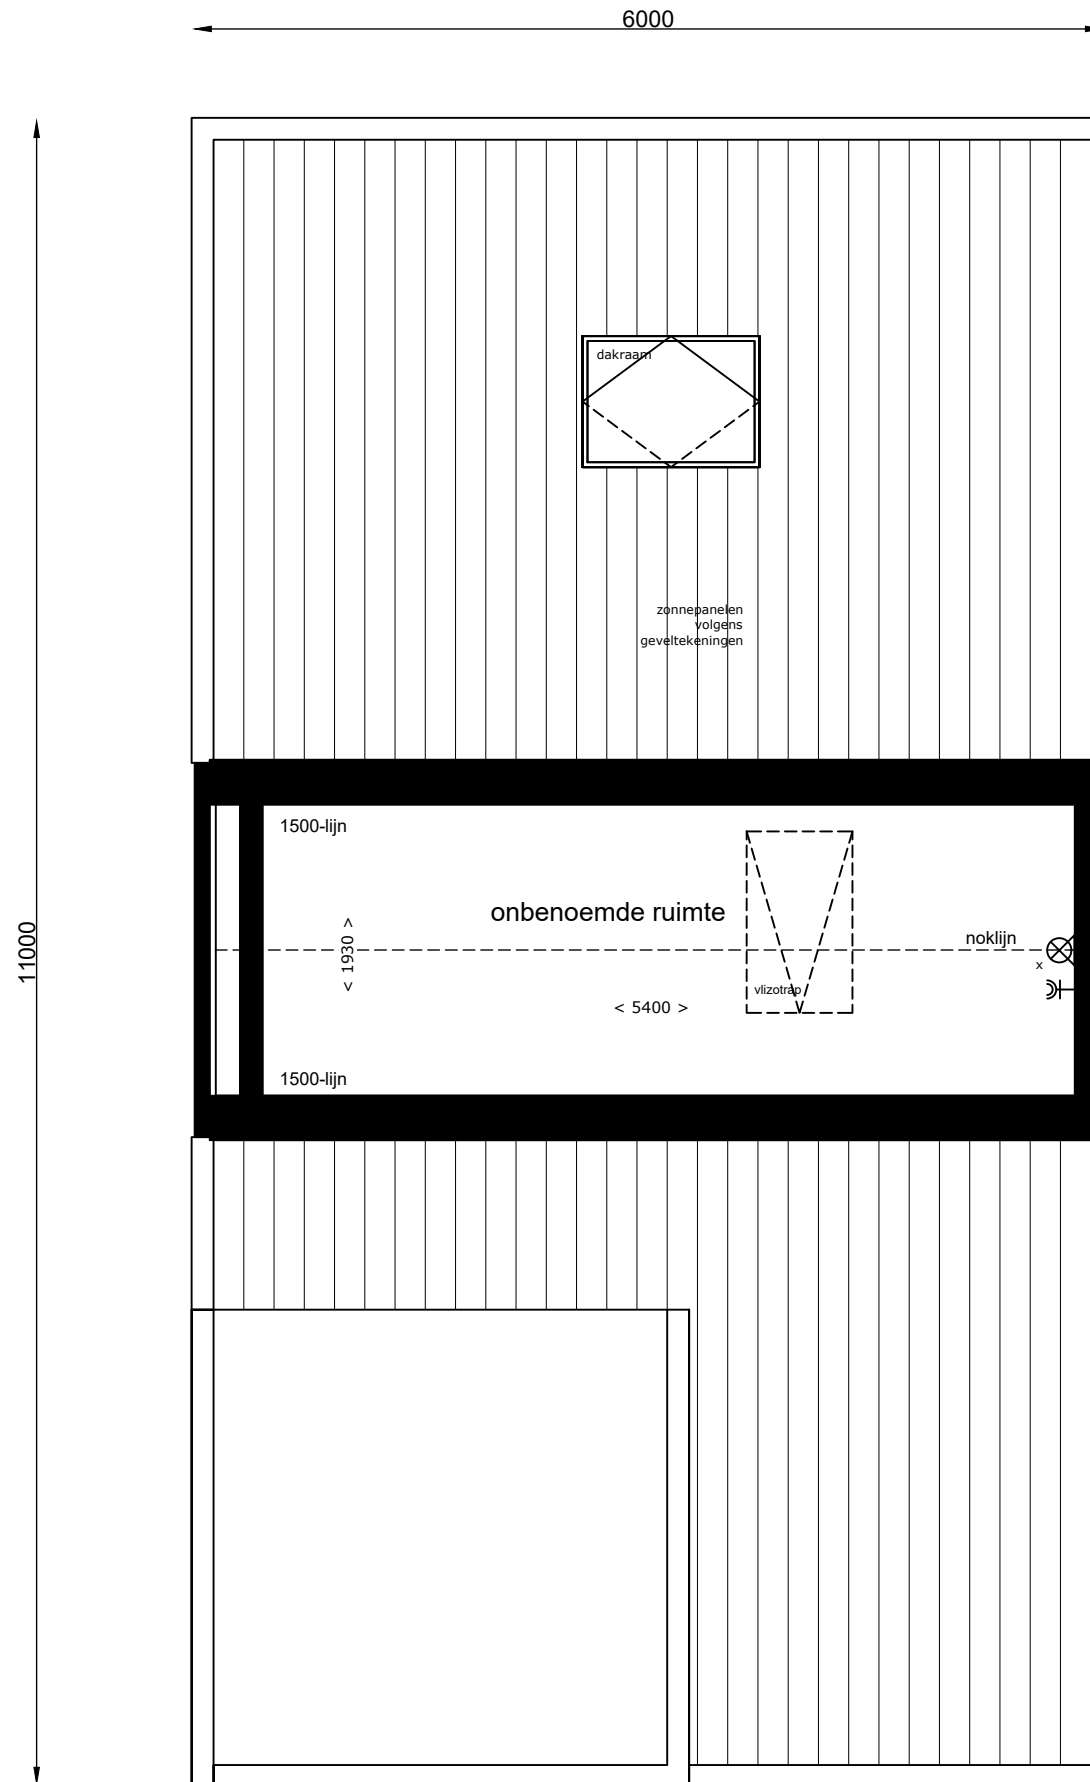

## 3e verdieping

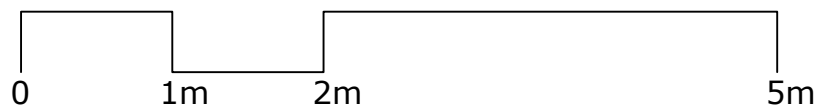

Aan de tekening/maatvoering kunnen geen rechten worden ontleend. Definitieve maatvoering altijd in het werk nameten. Alle maten zijn circa maten.

Bouwbedrijf: De Langen & van den Berg



Bouwnummer(s): 42  
Woningtype: J  
Datum: 12-12-2021  
Schaal: 1:50  
Formaat: A3