
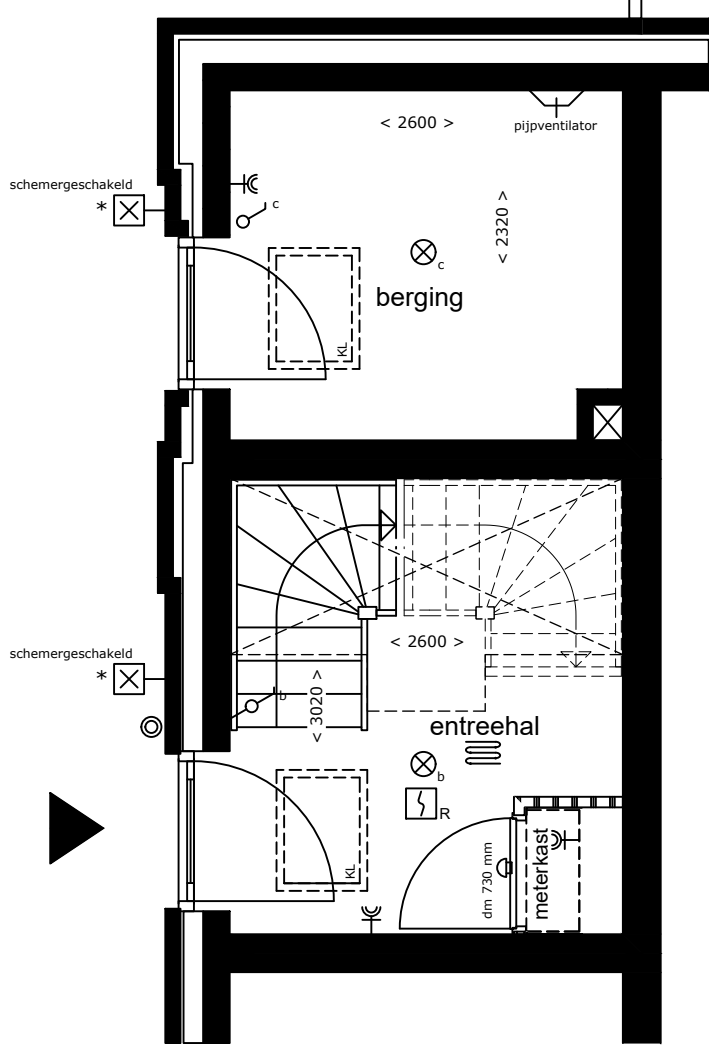



# Orangerie, beneden-boven-woning | Geurst & Schulze

○ regenton

□ hwa

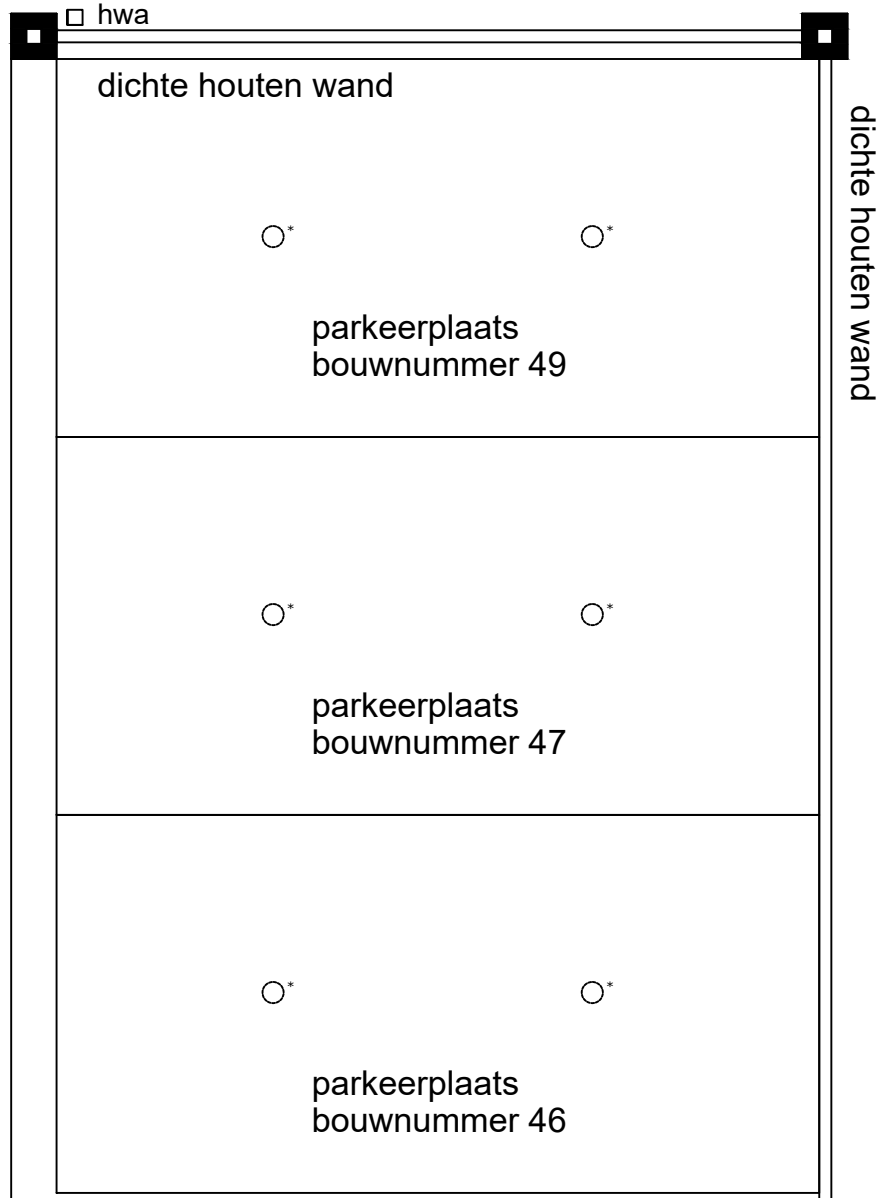

Begane grond

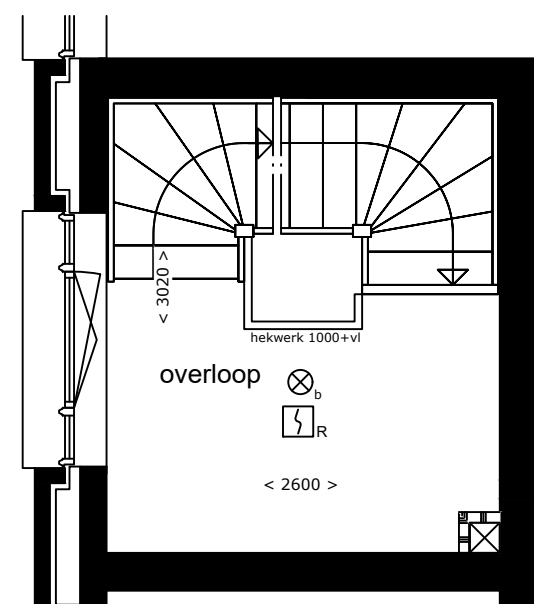

1e Verdieping




Aan de tekening/maatvoering kunnen geen rechten worden ontleend. Definitieve maatvoering altijd in het werk nameten. Alle maten zijn circa maten.

Bouwbedrijf: De Langen & van den Berg



Bouwnummer(s): 49  
 Woningtype: K2  
 Datum: 12-12-2021  
 Schaal: 1:50  
 Formaat: A3

# Orangerie, beneden-boven-woning | Geurst & Schulze

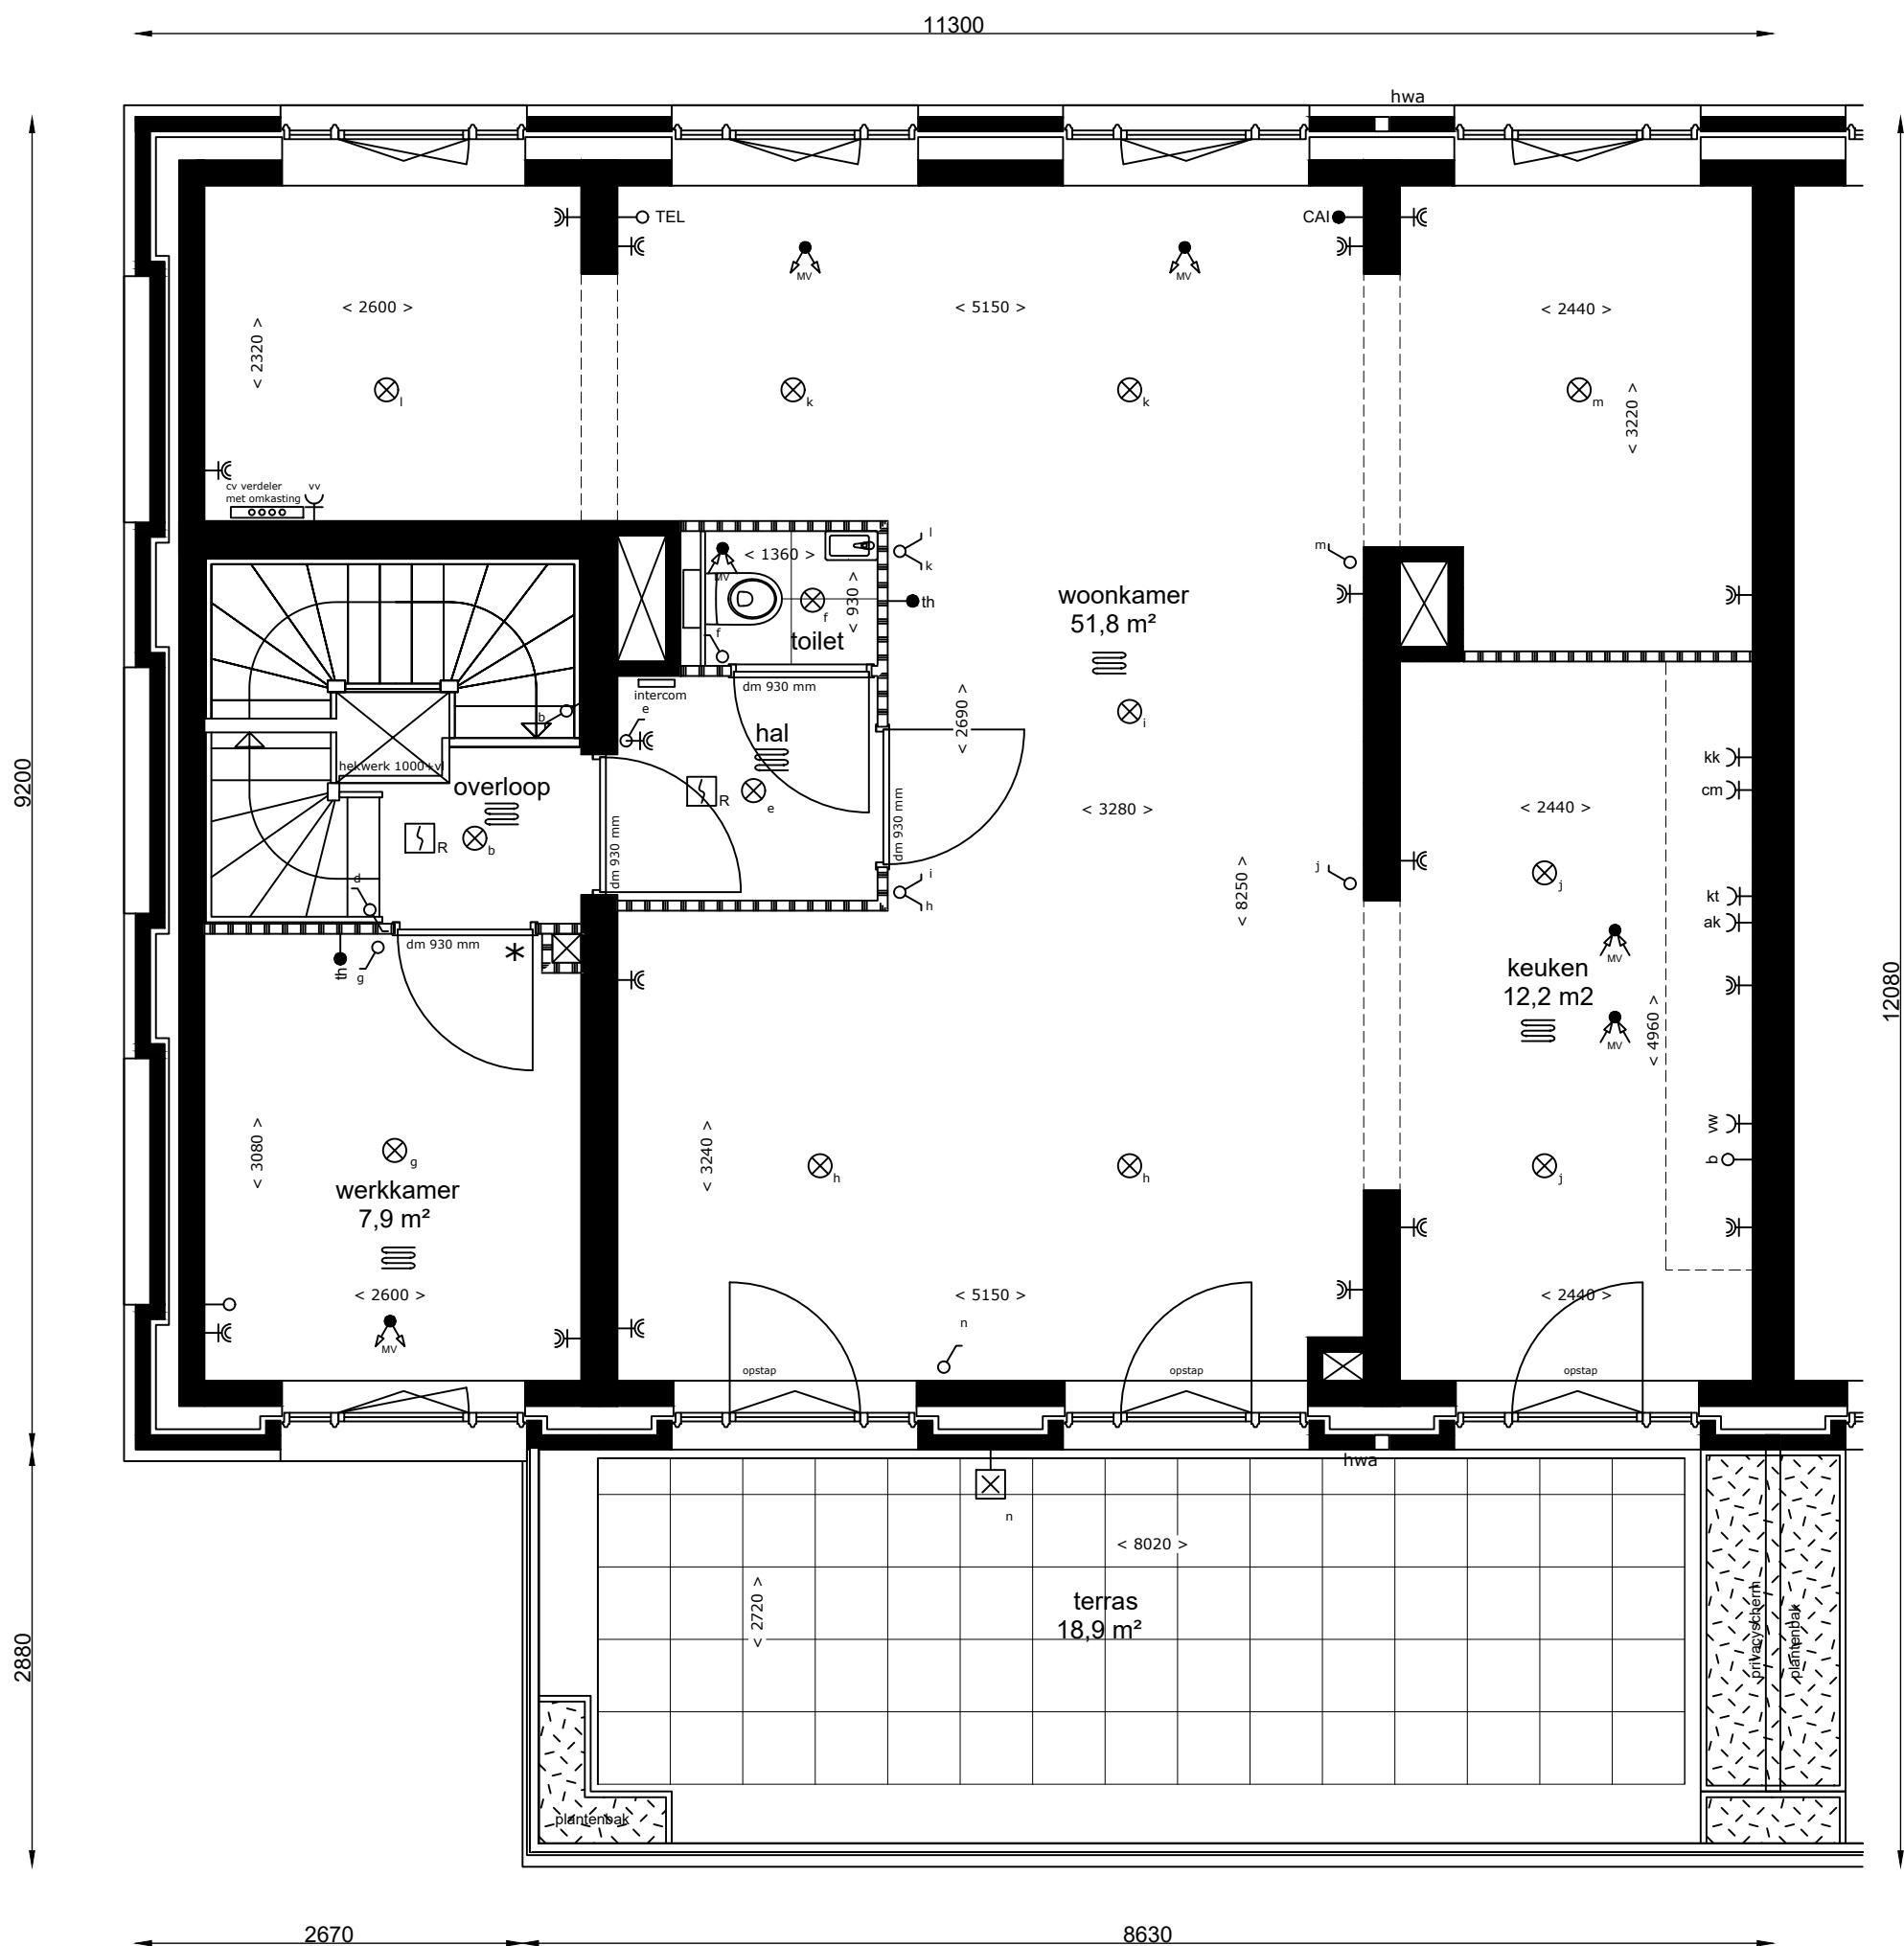

## 2e Verdieping




Aan de tekening/maatvoering kunnen geen rechten worden ontleend. Definitieve maatvoering altijd in het werk nameten. Alle maten zijn circa maten.

Bouwbedrijf: De Langen & van den Berg


  
**REIJSENDAAAL**

Bouwnummer(s): 49  
 Woningtype: K2  
 Datum: 12-12-2021  
 Schaal: 1:50  
 Formaat: A3

# Orangerie, beneden-boven-woning | Geurst & Schulze

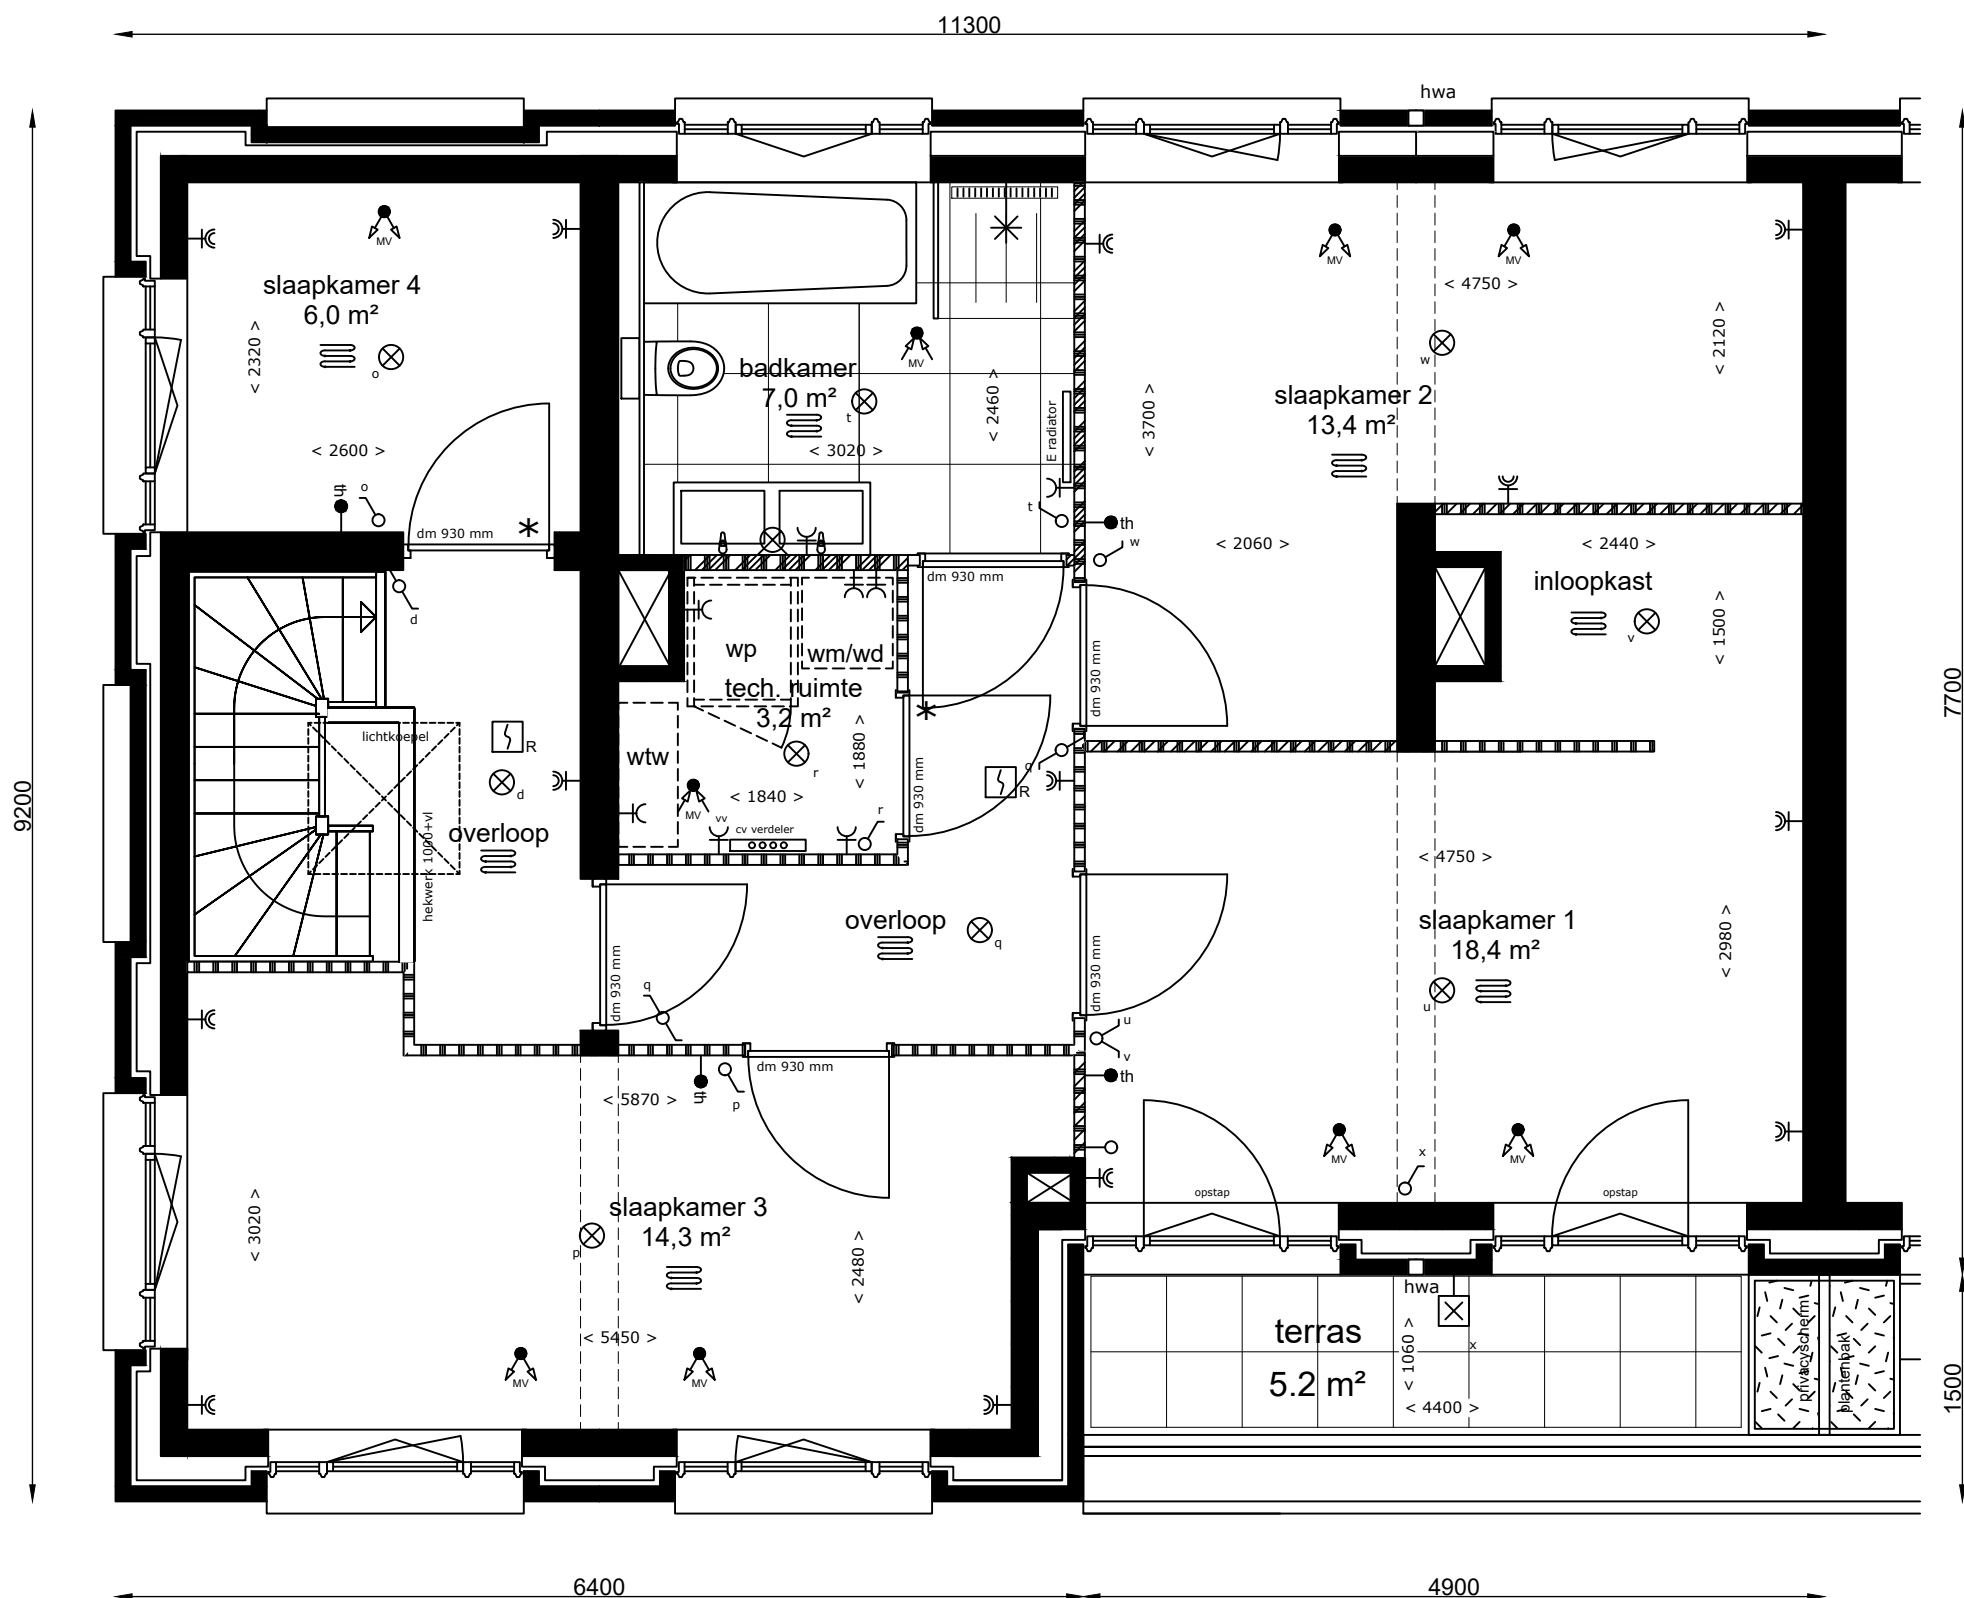

## 3e Verdieping

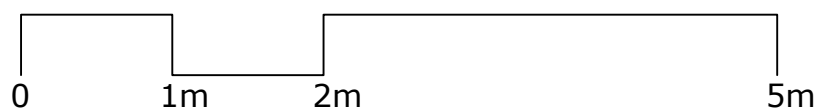

Aan de tekening/maatvoering kunnen geen rechten worden ontleend. Definitieve maatvoering altijd in het werk nameten. Alle maten zijn circa maten.

Bouwbedrijf: De Langen & van den Berg

  
REIJSENDAL

Bouwnummer(s): 49  
 Woningtype: K2  
 Datum: 12-12-2021  
 Schaal: 1:50  
 Formaat: A3