



Orangerie, beneden-boven-woning | Geurst & Schulze

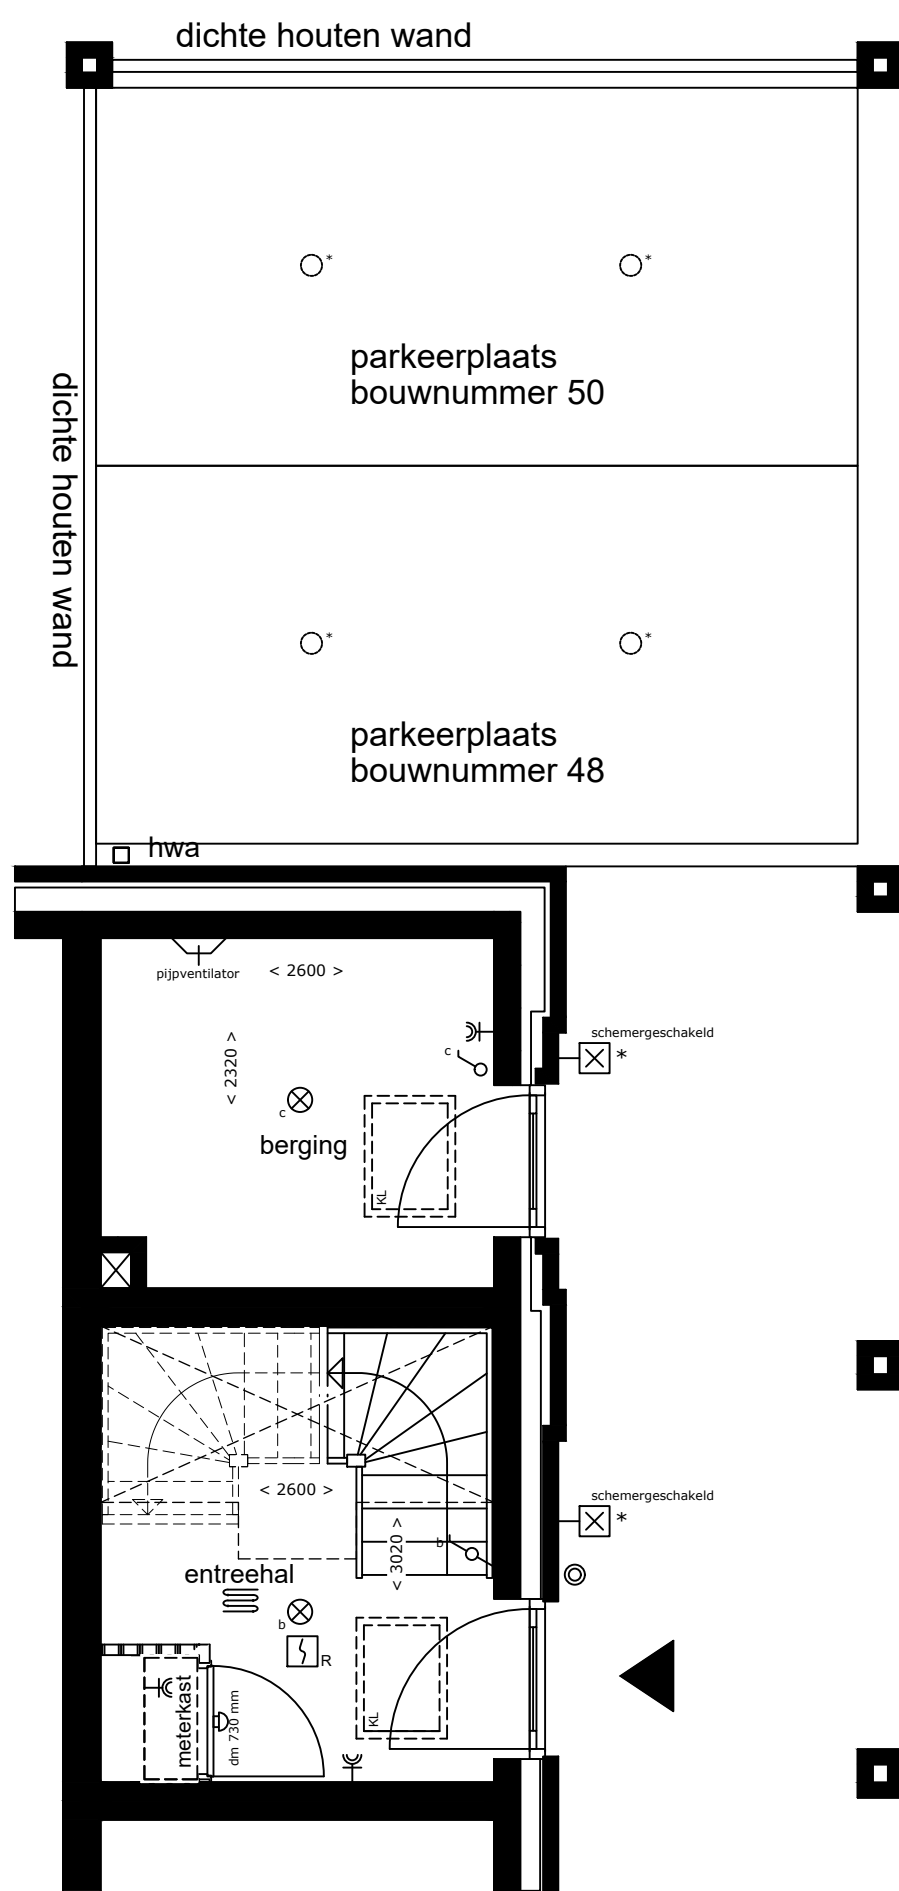

Begane grond

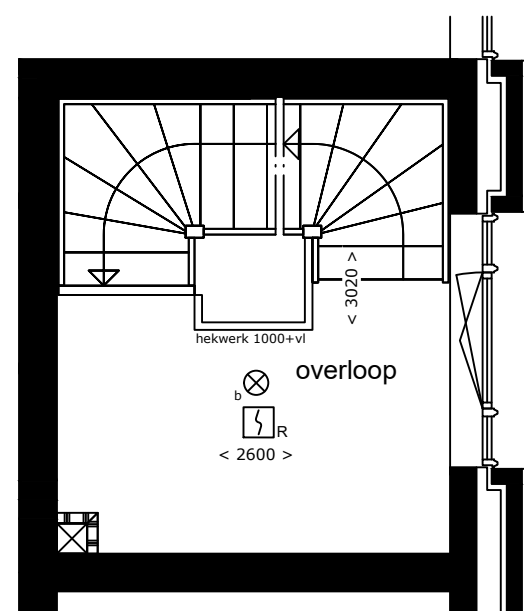

1e Verdieping




Aan de tekening/maatvoering kunnen geen rechten worden ontleend. Definitieve maatvoering altijd in het werk nameten. Alle maten zijn circa maten.

Bouwbedrijf: De Langen & van den Berg




Bouwnummer(s): 50
 Woningtype: K2sp
 Datum: 12-12-2021
 Schaal: 1:50
 Formaat: A3

Orangerie, beneden-boven-woning | Geurst & Schulze

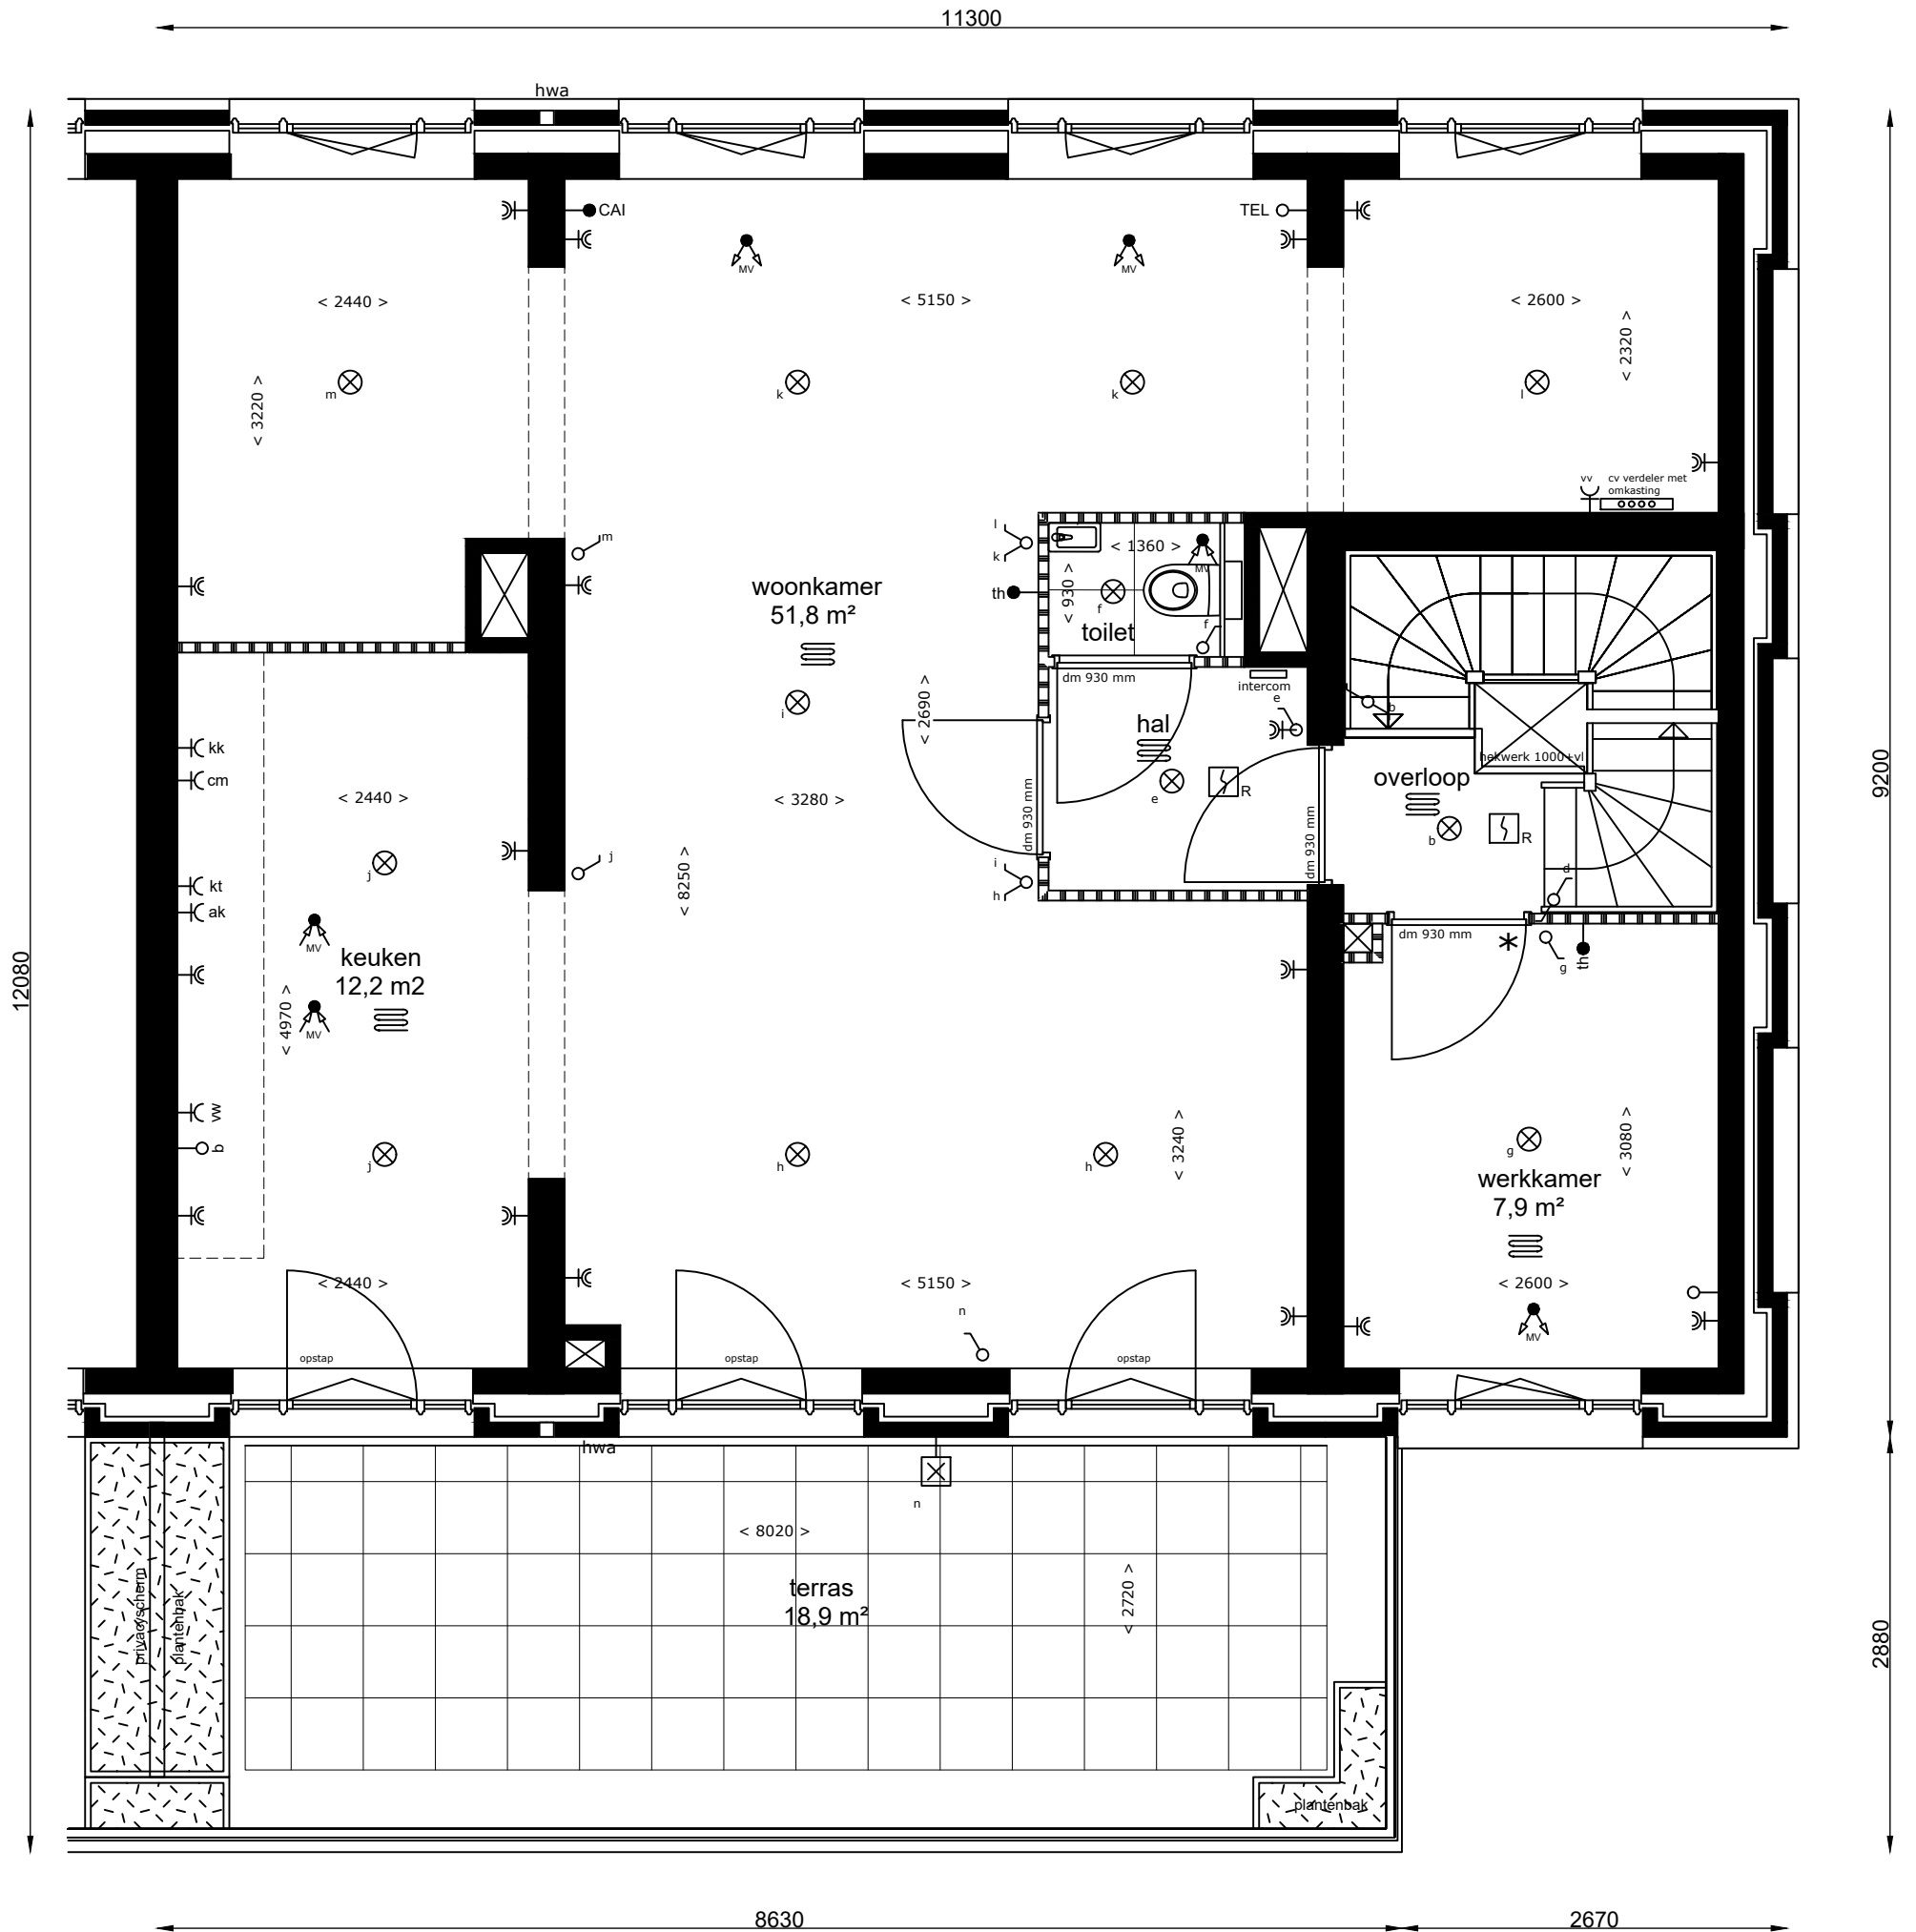

2e Verdieping

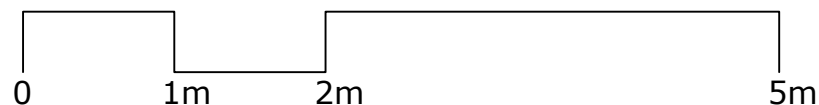


Aan de tekening/maatvoering kunnen geen rechten worden ontleend. Definitieve maatvoering altijd in het werk nameten. Alle maten zijn circa maten.

Bouwbedrijf: De Langen & van den Berg


REIJSENDAL

Bouwnummer(s): 50
Woningtype: K2sp
Datum: 12-12-2021
Schaal: 1:50
Formaat: A3

Orangerie, beneden-boven-woning | Geurst & Schulze

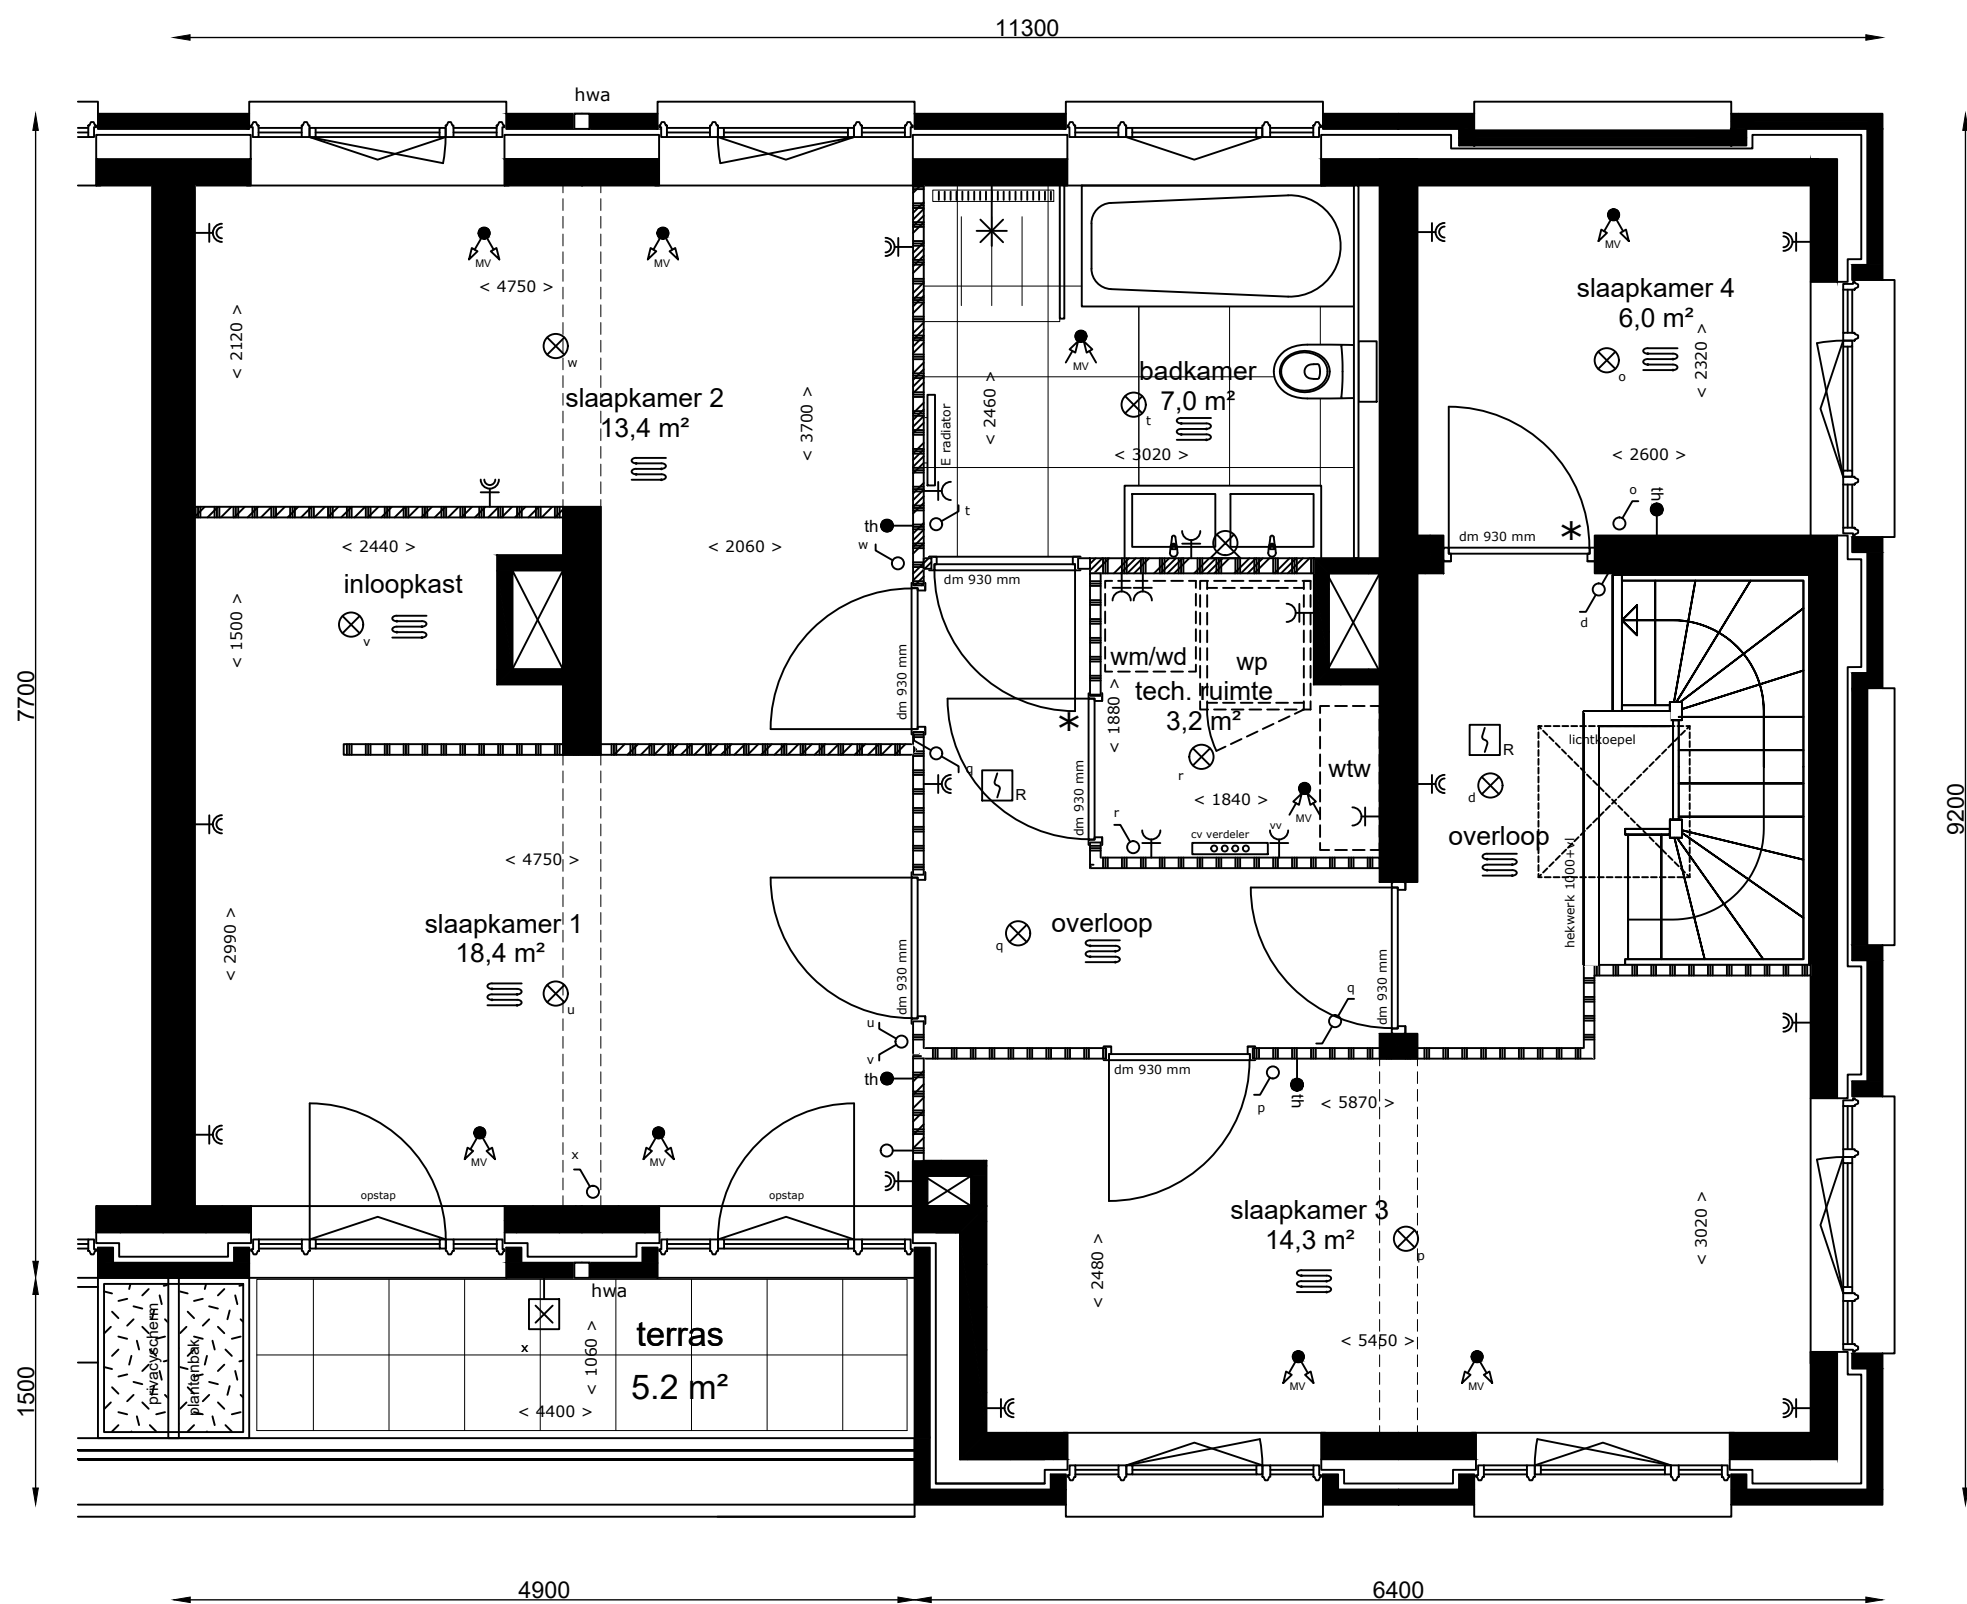

3e Verdieping



Aan de tekening/maatvoering kunnen geen rechten worden ontleend. Definitieve maatvoering altijd in het werk nameten. Alle maten zijn circa maten.

Bouwbedrijf: De Langen & van den Berg



Bouwnummer(s): 50
 Woningtype: K2sp
 Datum: 12-12-2021
 Schaal: 1:50
 Formaat: A3