




# Orangerie, beneden-boven-woning | Geurst & Schulze

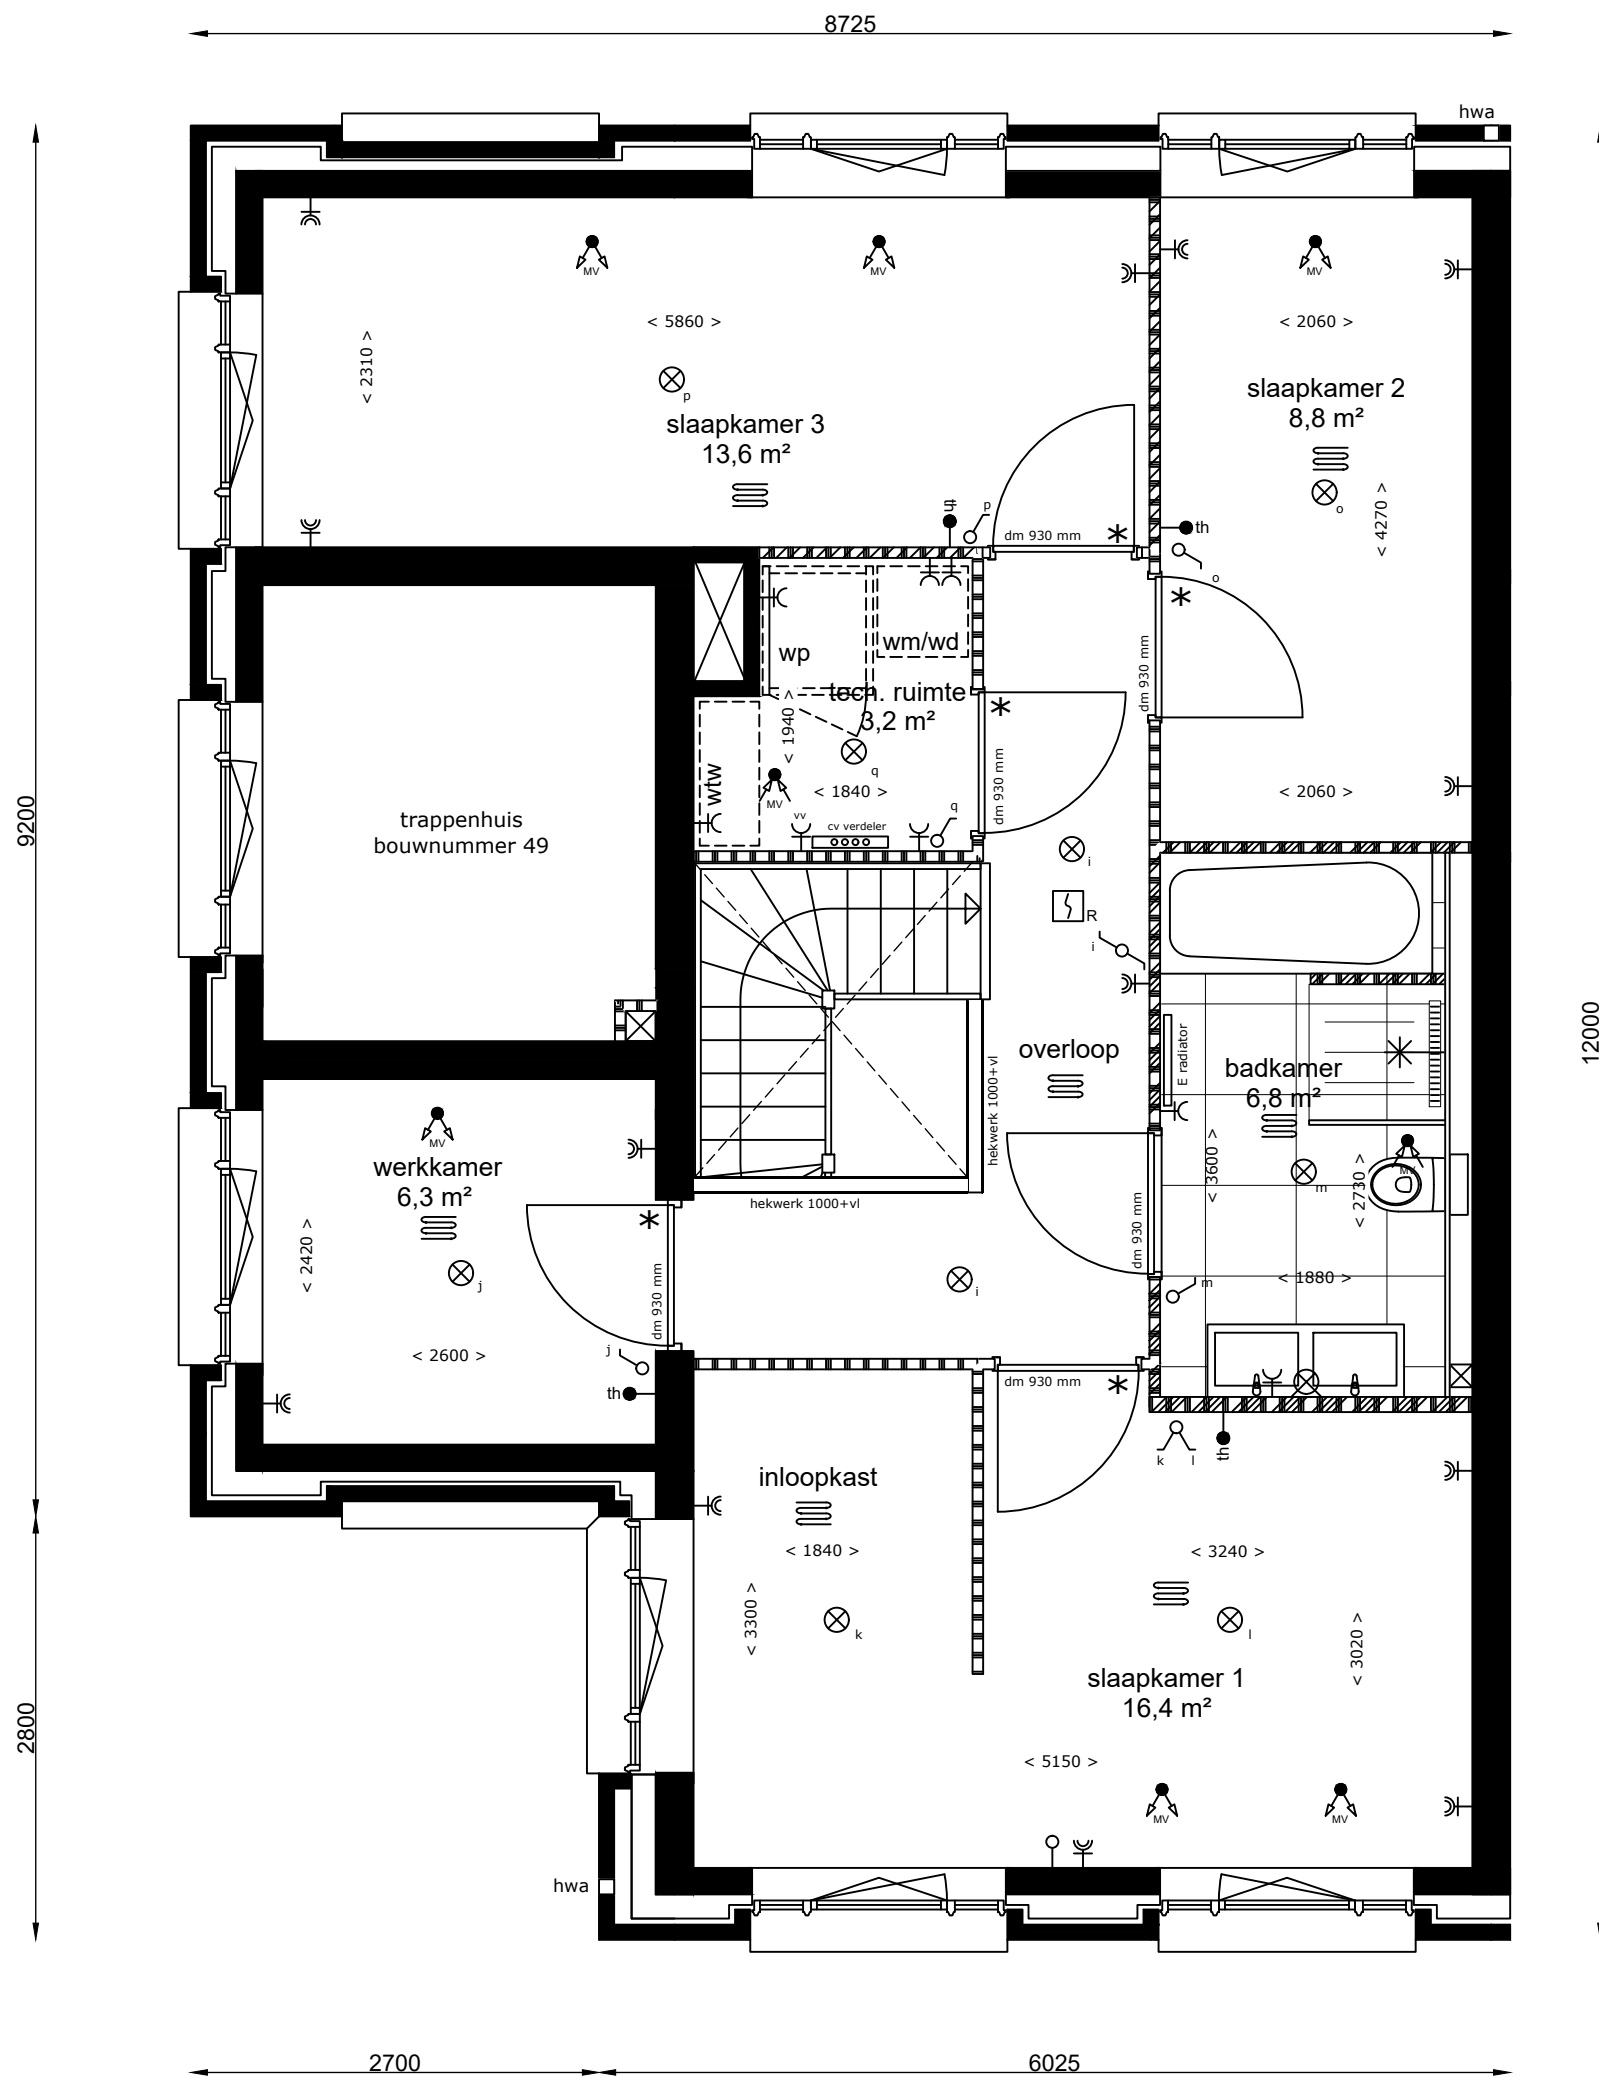

1e Verdieping



Aan de tekening/maatvoering kunnen geen rechten worden ontleend. Definitieve maatvoering altijd in het werk nameten. Alle maten zijn circa maten.

Bouwbedrijf: De Langen & van den Berg



Bouwnummer(s): 46  
 Woningtype: K  
 Datum: 12-12-2021  
 Schaal: 1:50  
 Formaat: A3