



Veranda-woning, 2-onder-1-kap woning | Orange Architects

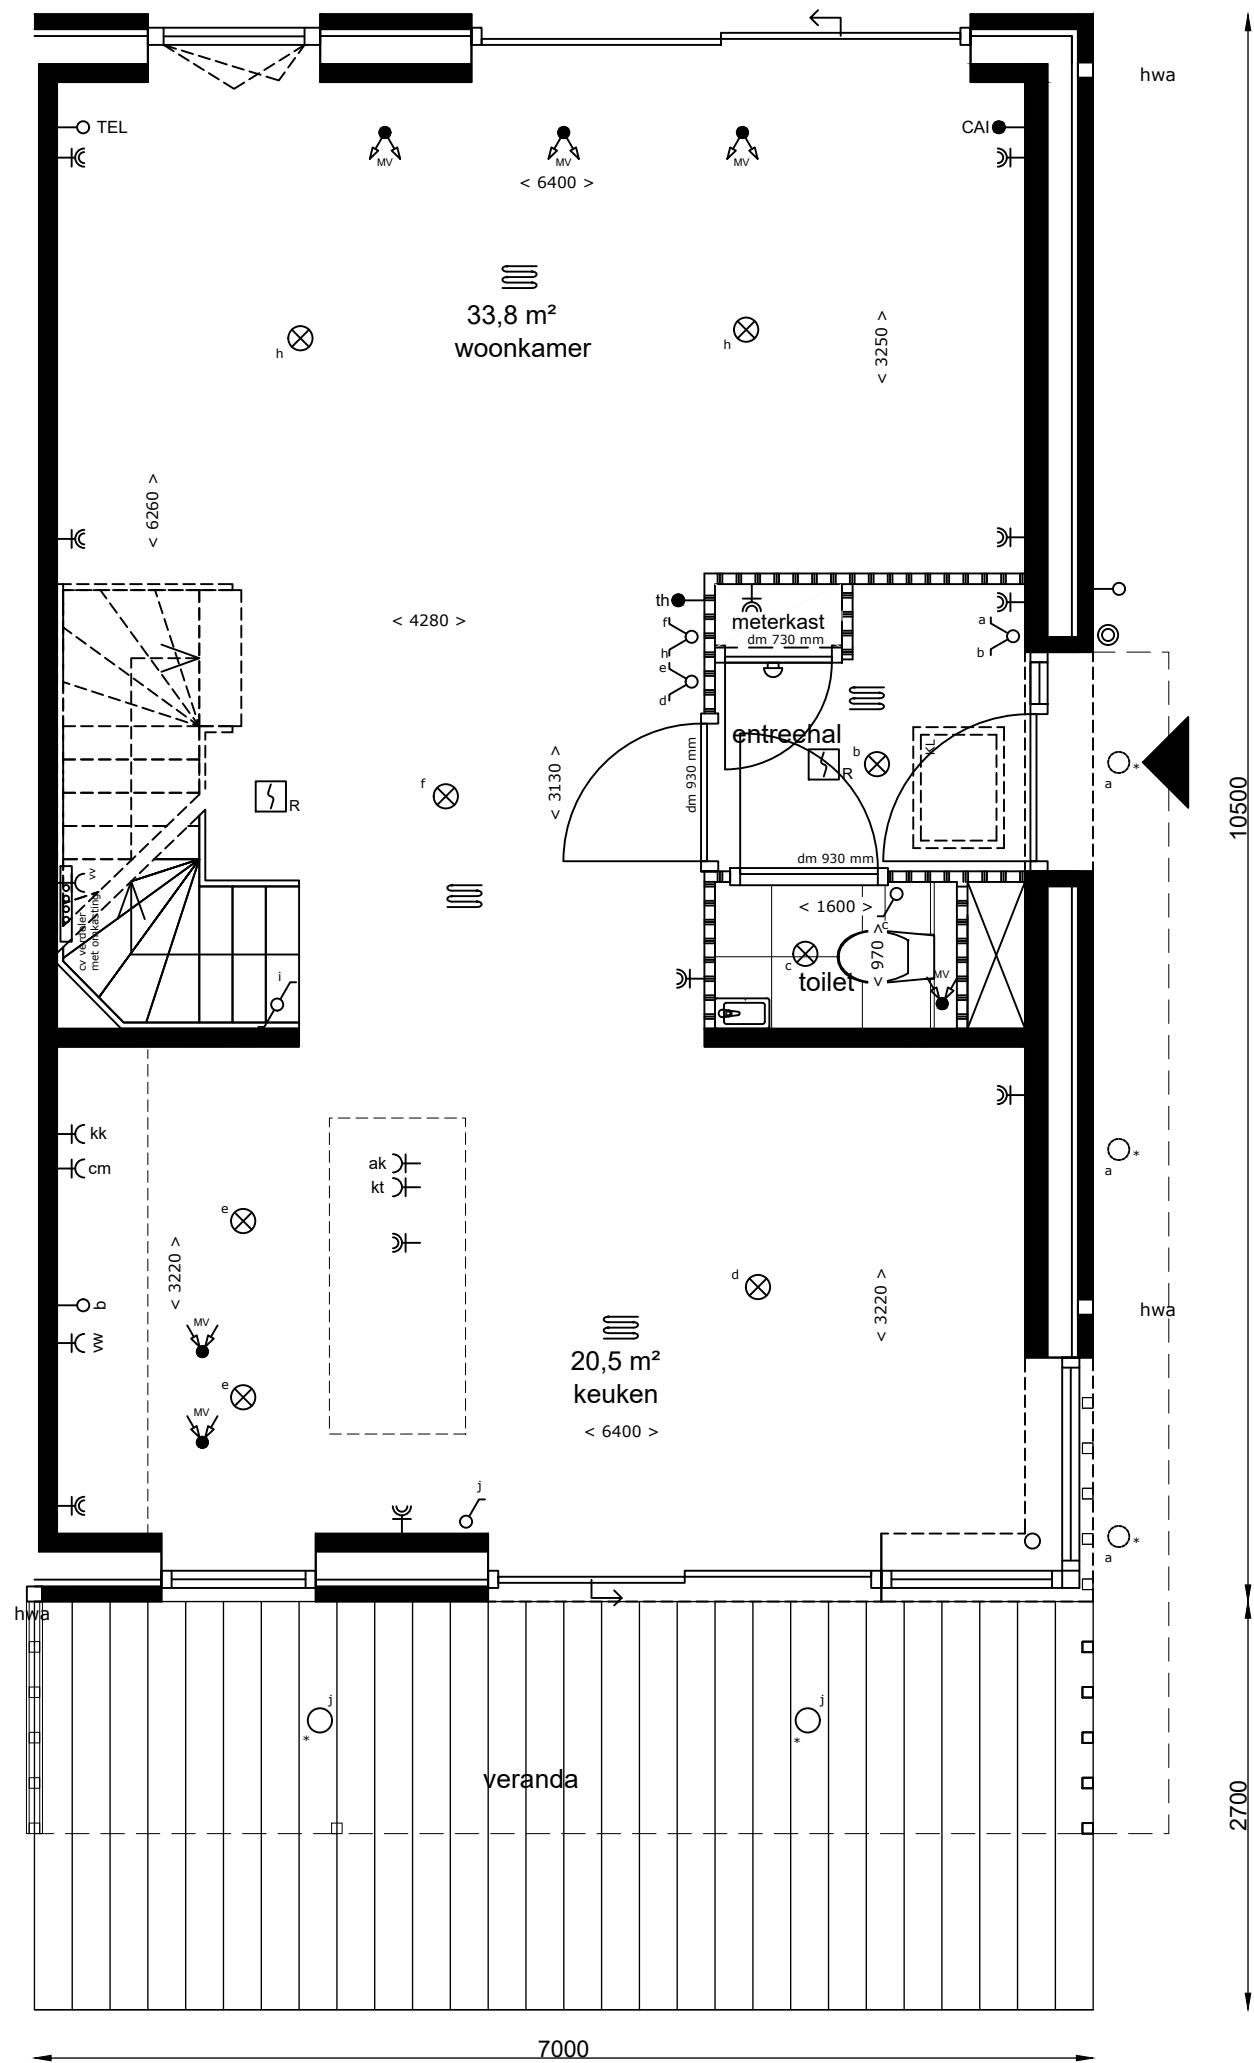

Begane grond

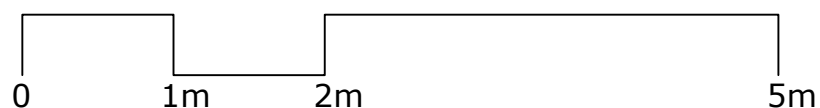


Aan de tekening/maatvoering kunnen geen rechten worden ontleend. Definitieve maatvoering altijd in het werk nameten. Alle maten zijn circa maten.


Bouwbedrijf: De Langen & van den Berg



Bouwnummer(s): 04 & 08
 Woningtype: A1
 Datum: 03-01-2021
 Schaal: 1:50
 Formaat: A3

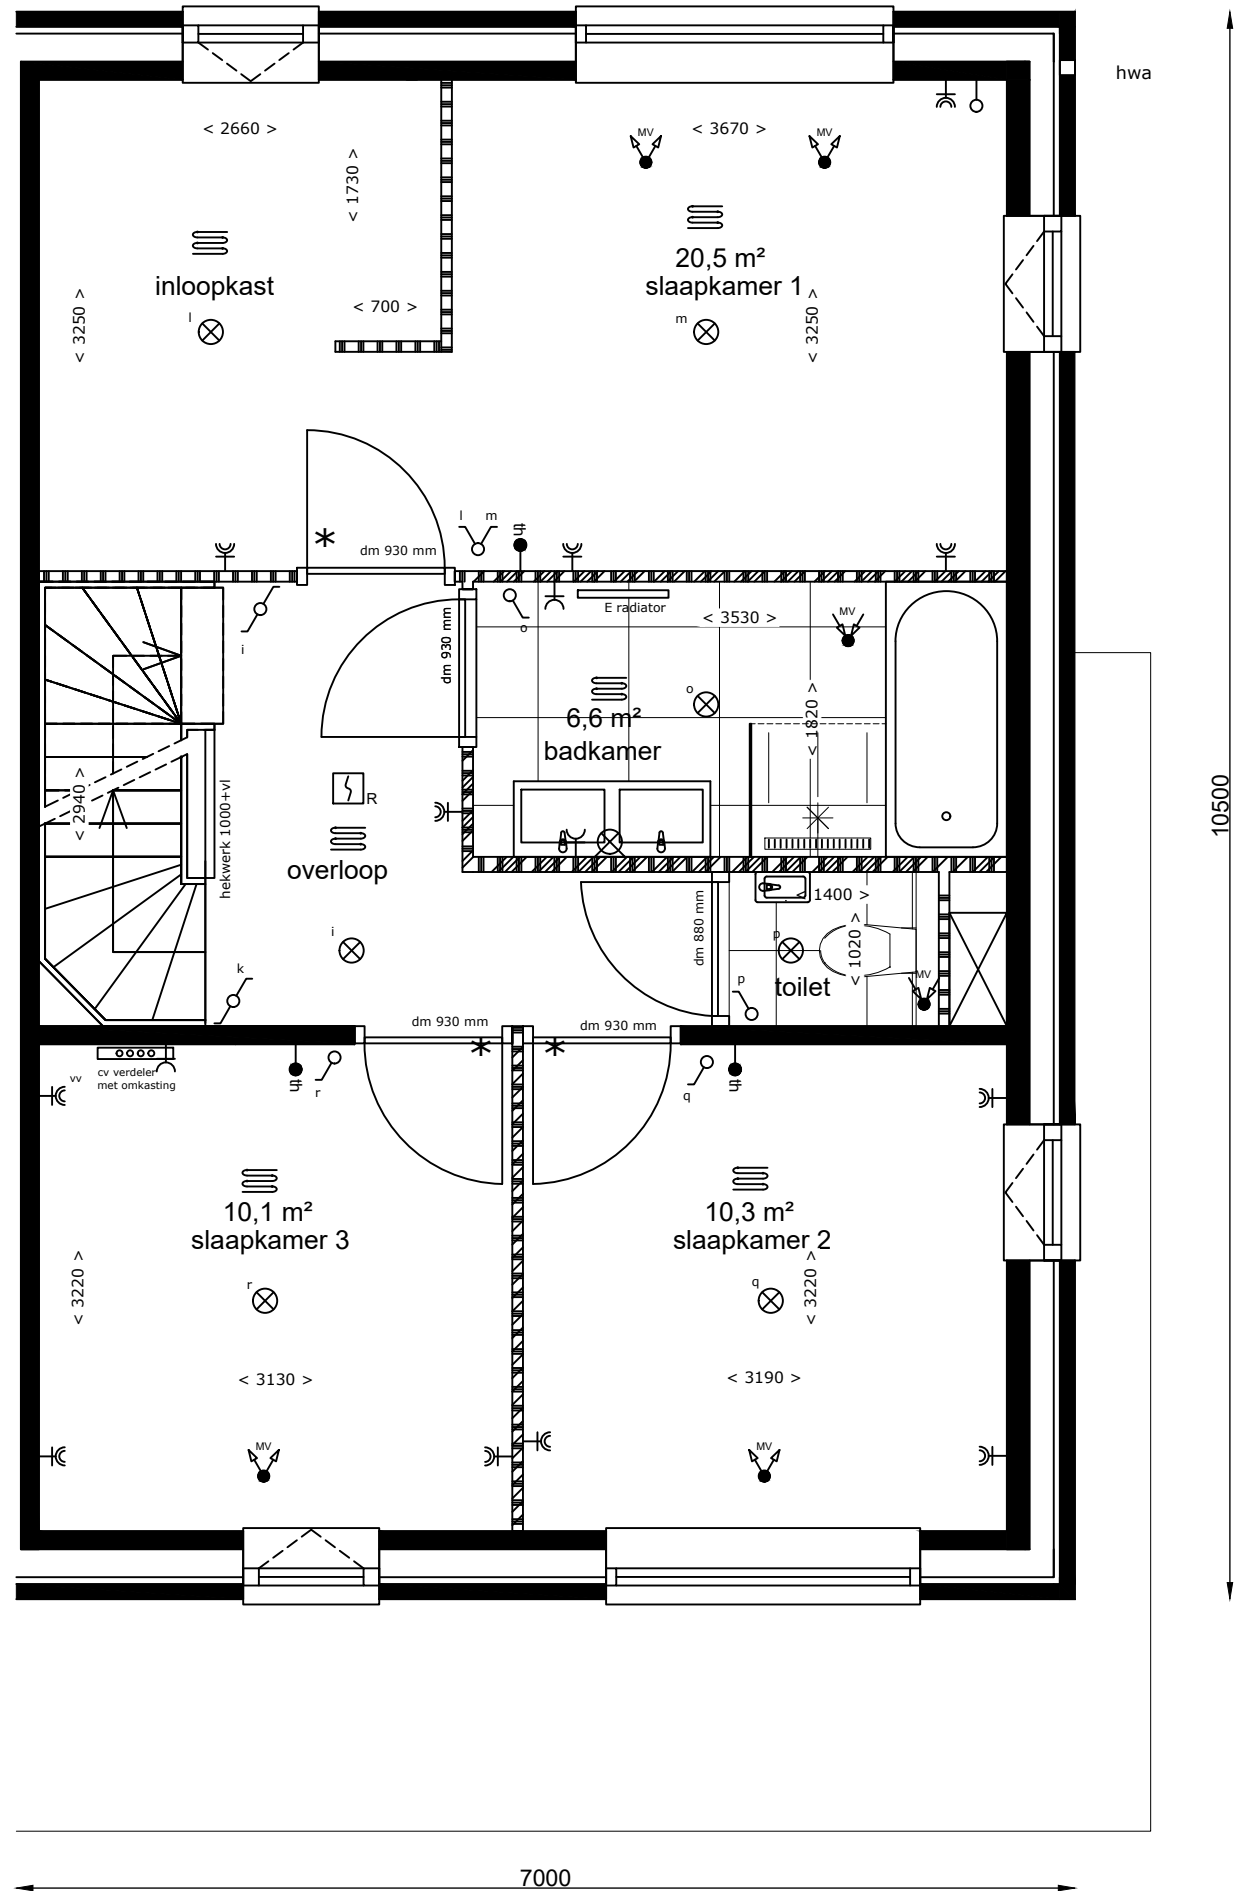

1e verdieping

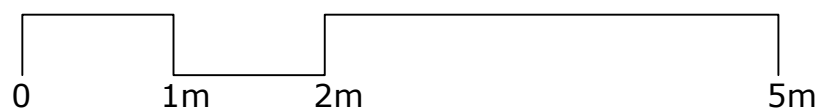


Aan de tekening/maatvoering kunnen geen rechten worden ontleend. Definitieve maatvoering altijd in het werk nameten. Alle maten zijn circa maten.


Bouwbedrijf: De Langen & van den Berg



Bouwnummer(s): 04 & 08
 Woningtype: A1
 Datum: 03-01-2021
 Schaal: 1:50
 Formaat: A3

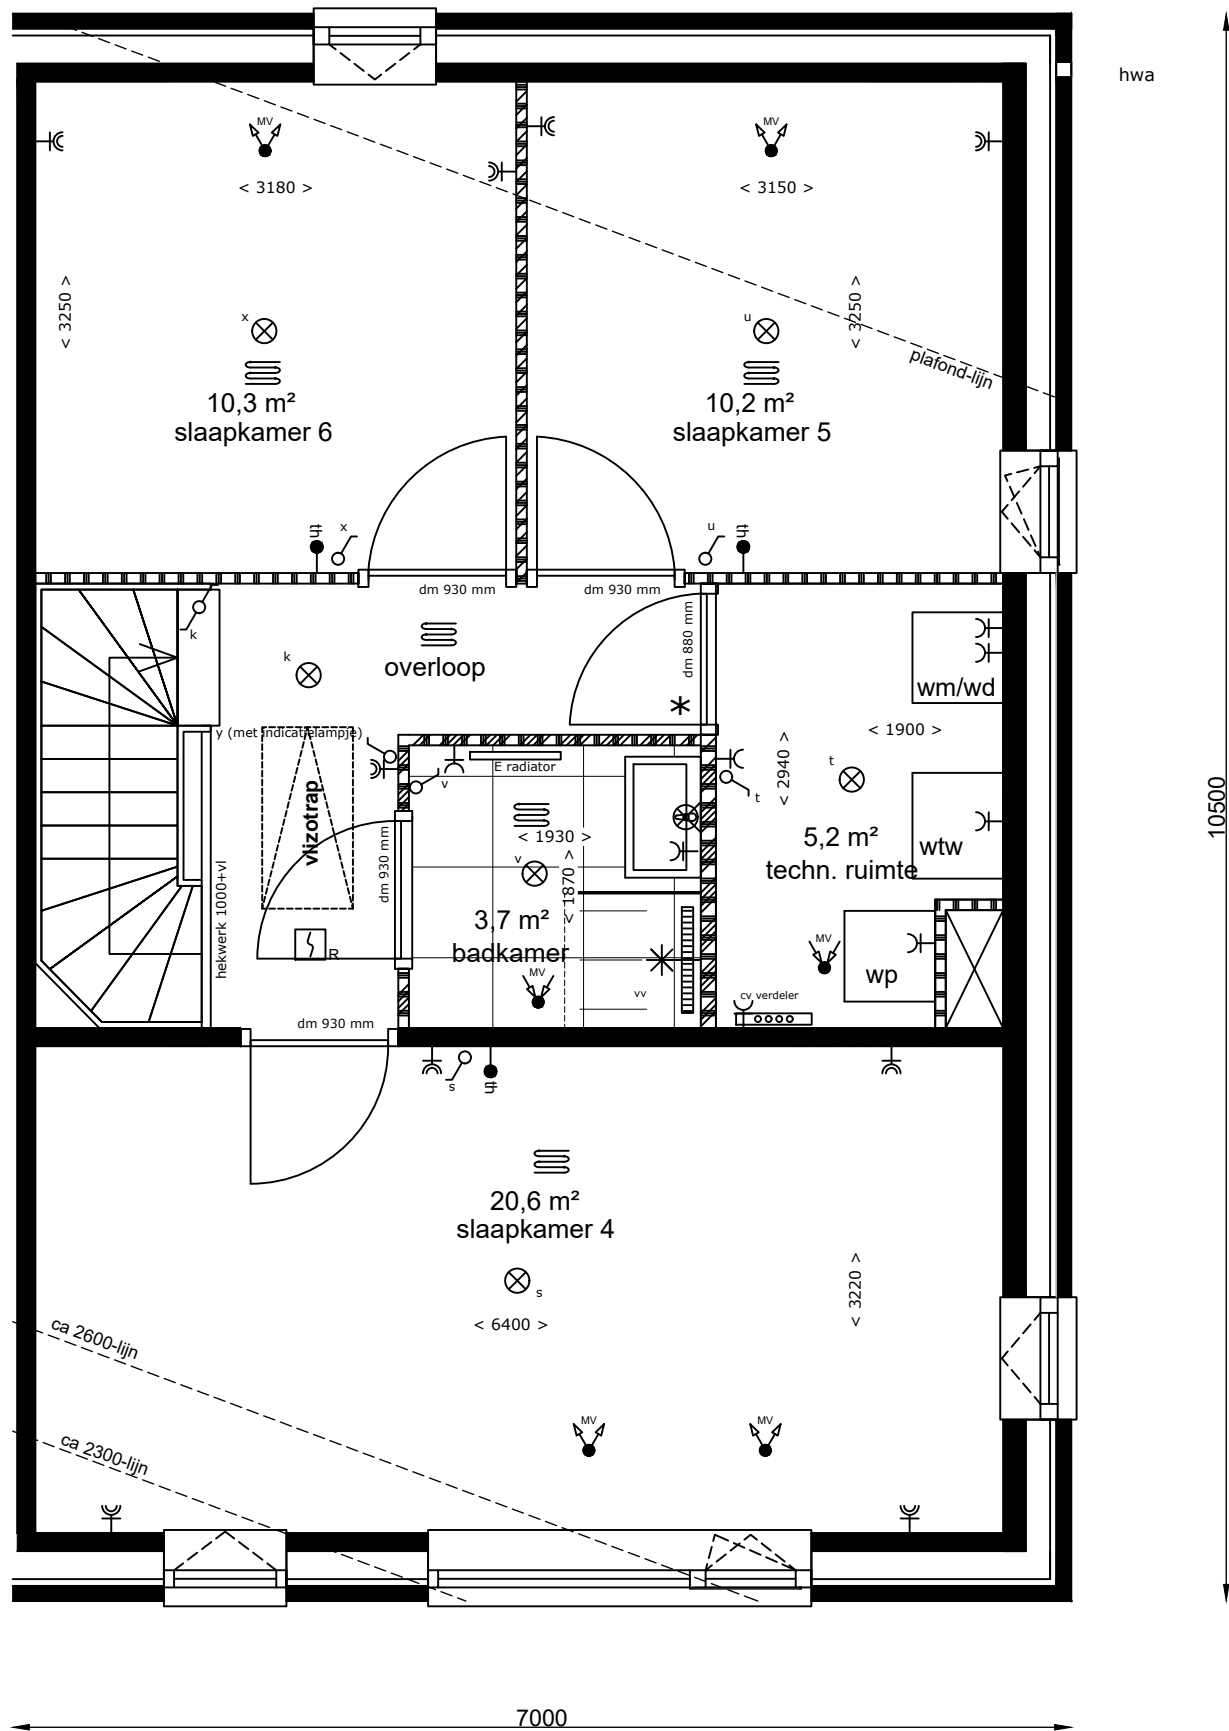

2e verdieping

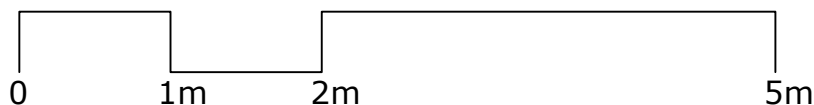


Aan de tekening/maatvoering kunnen geen rechten worden ontleend. Definitieve maatvoering altijd in het werk nameten. Alle maten zijn circa maten.


Bouwbedrijf: De Langen & van den Berg



Bouwnummer(s): 04 & 08
 Woningtype: A1
 Datum: 03-01-2021
 Schaal: 1:50
 Formaat: A3

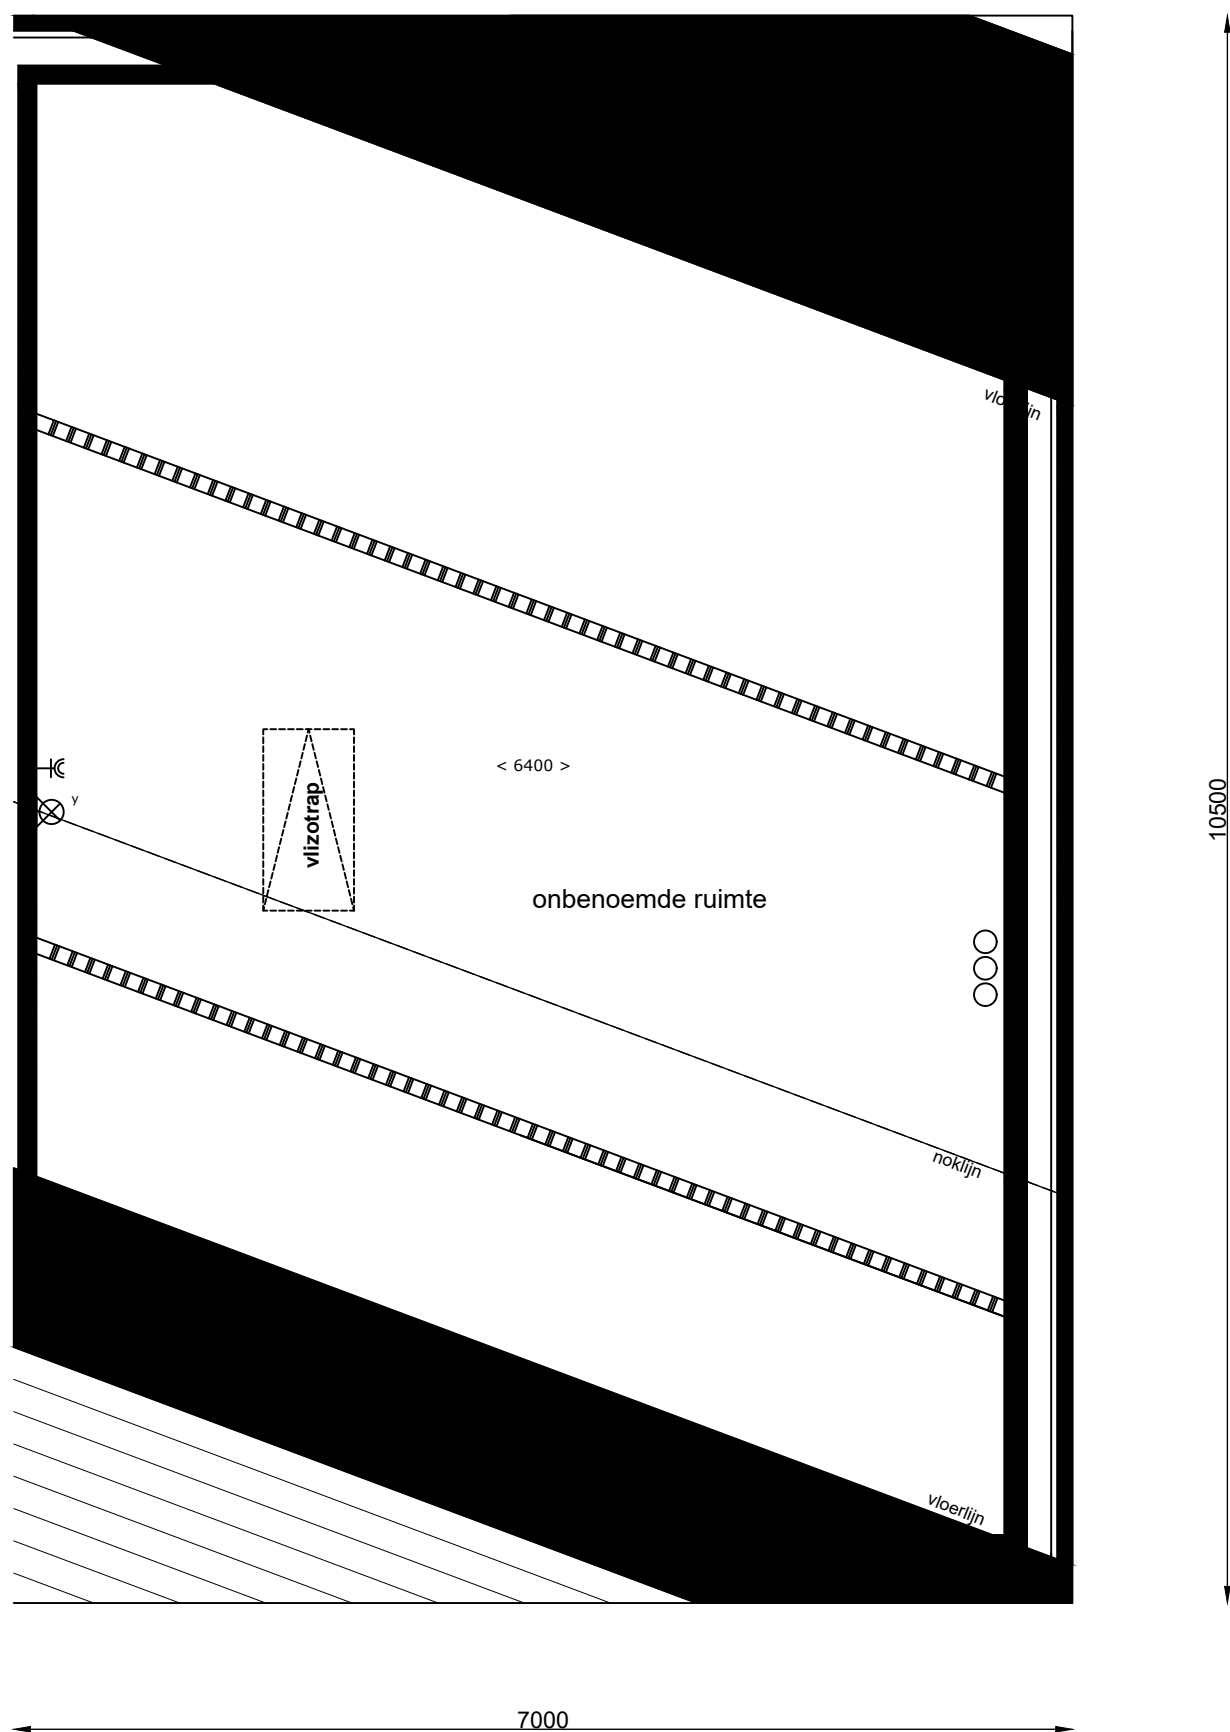

3e verdieping

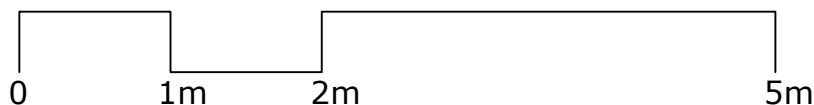

Aan de tekening/maatvoering kunnen geen rechten worden ontleend. Definitieve maatvoering altijd in het werk nameten. Alle maten zijn circa maten.

Bouwbedrijf: De Langen & van den Berg



Bouwnummer(s): 04 & 08
Woningtype: A1
Datum: 03-01-2021
Schaal: 1:50
Formaat: A3