


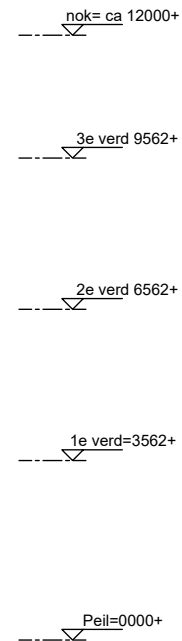

6300 6000 6300  
 Woningtype F (Bwnr 54) Woningtype F1 (Bwnr 55) Woningtype F2 (Bwnr 56)

Voorgevel





12000  
 Woningtype F2 (Bwnr 56)

Rechter zijgevel



6300 6000 6300  
 Woningtype F2 (Bwnr 56) Woningtype F1 (Bwnr 55) Woningtype F (Bwnr 54)

Achtergevel

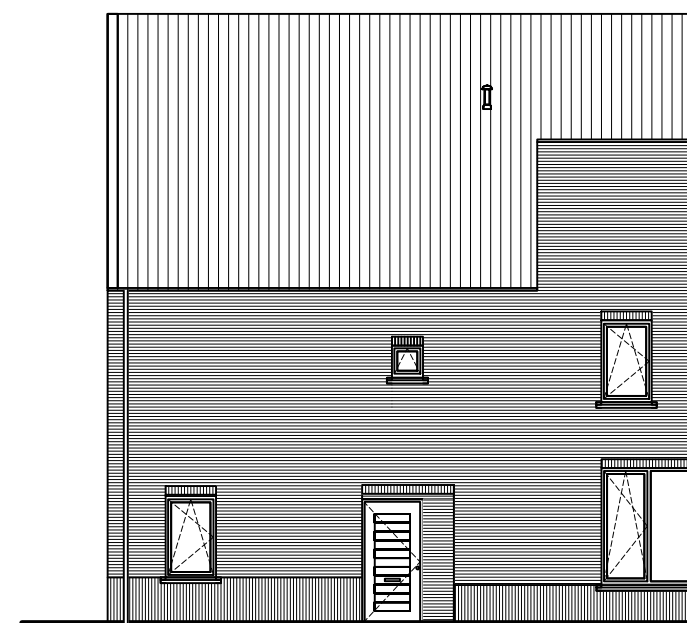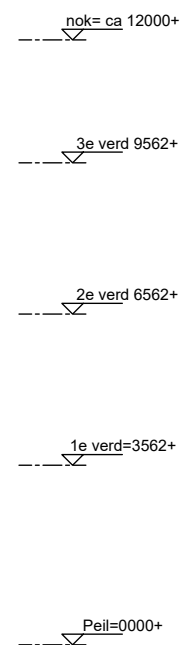

12000  
 Woningtype F (Bwnr 54)

Linker zijgevel

# Laanvilla, 3-onder-1-kap woningen | Geurst & Schulze

Aan de tekening/maatvoering kunnen geen rechten worden ontleend. Definitieve maatvoering altijd in het werk nameten. Alle maten zijn circa maten.

Bouwbedrijf: De Langen & van den Berg



Bouwnummer(s): 54, 55, & 56  
 Woningtype: F, F1 & F2  
 Datum: 04-04-2021  
 Schaal: 1:150  
 Formaat: A3

Voor kleur gevelmetselwerk zie kleurenkaart technische omschrijving