


rode maten zijn de rabbat lengtes .t.b.v koppel naden

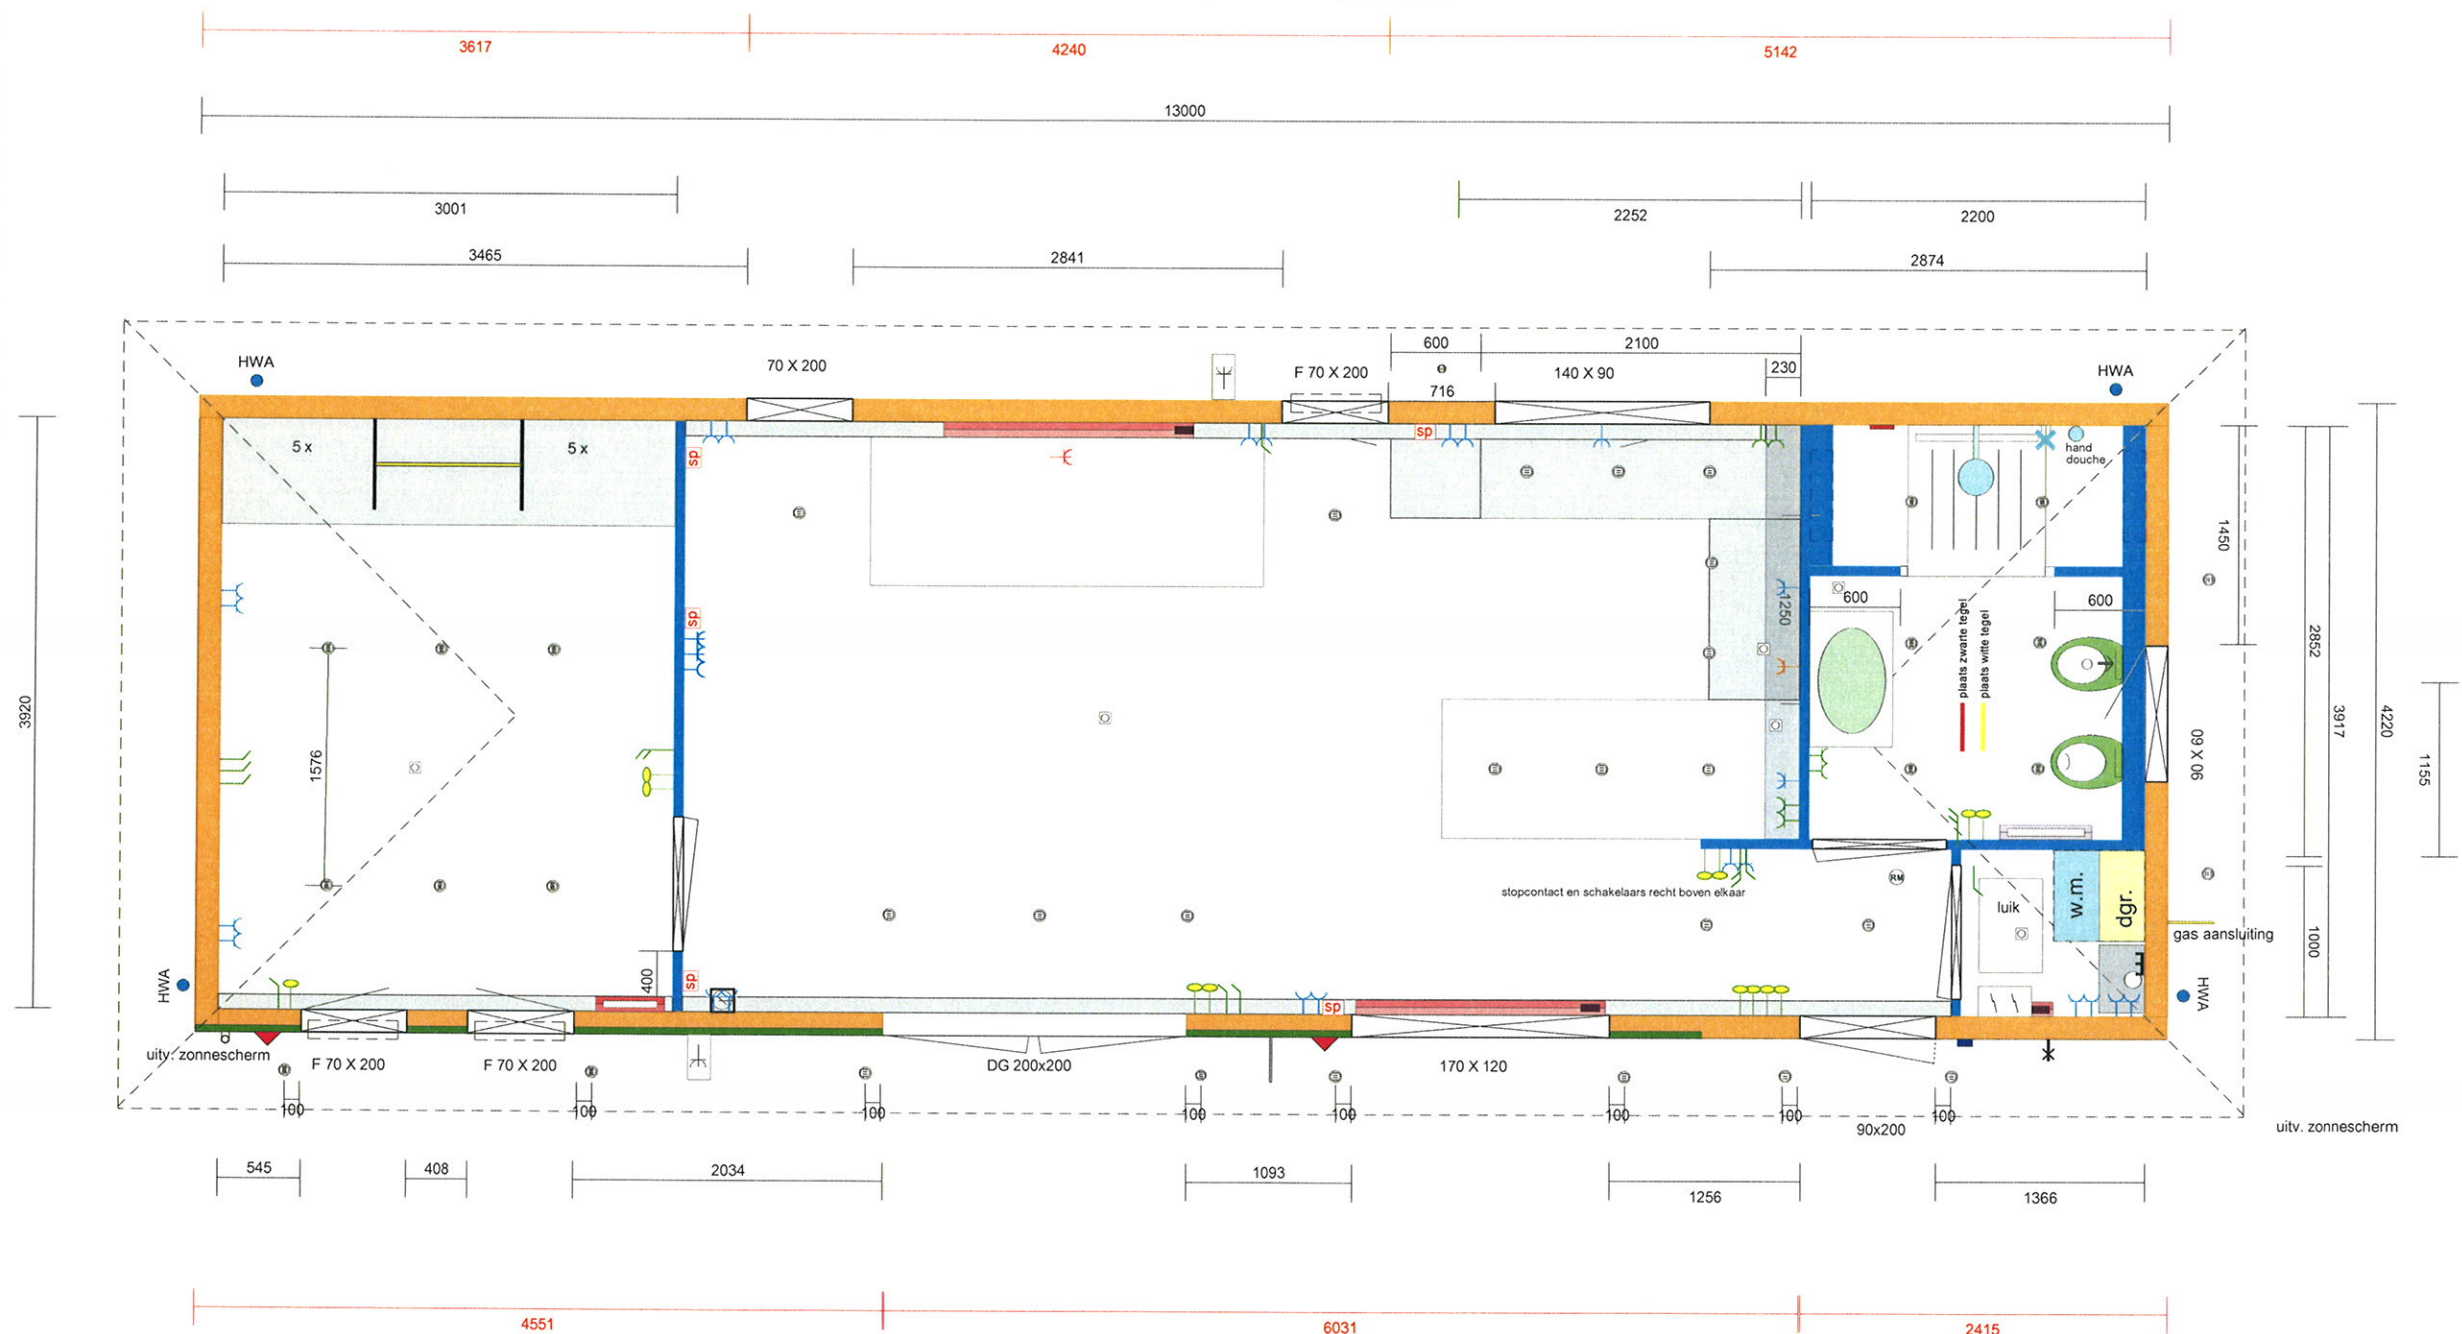

rode maten zijn de rabbat lengtes .t.b.v koppel naden



STARLINE
mobile bungalows

Locatie	Elsendorp
Tekening nr.	2

Opdrachtgever :	Mijdam
Model	: 13x4,25 mtr RC4
Indelingscode	: N.V.T.

Datum	31-05-2012
Schaal	1:50
Formaat	A3
Gecontr.	-
Getekend	DvB

Wijzigingen : J.O.	E :	F :	G :	H :
A : 12-8-2012				
B : 15-8-2012				
C :				
D :				