


Begane grond



Zijuitbouw i.c.m. uitbouw achter 2,4 meter | Orange architects

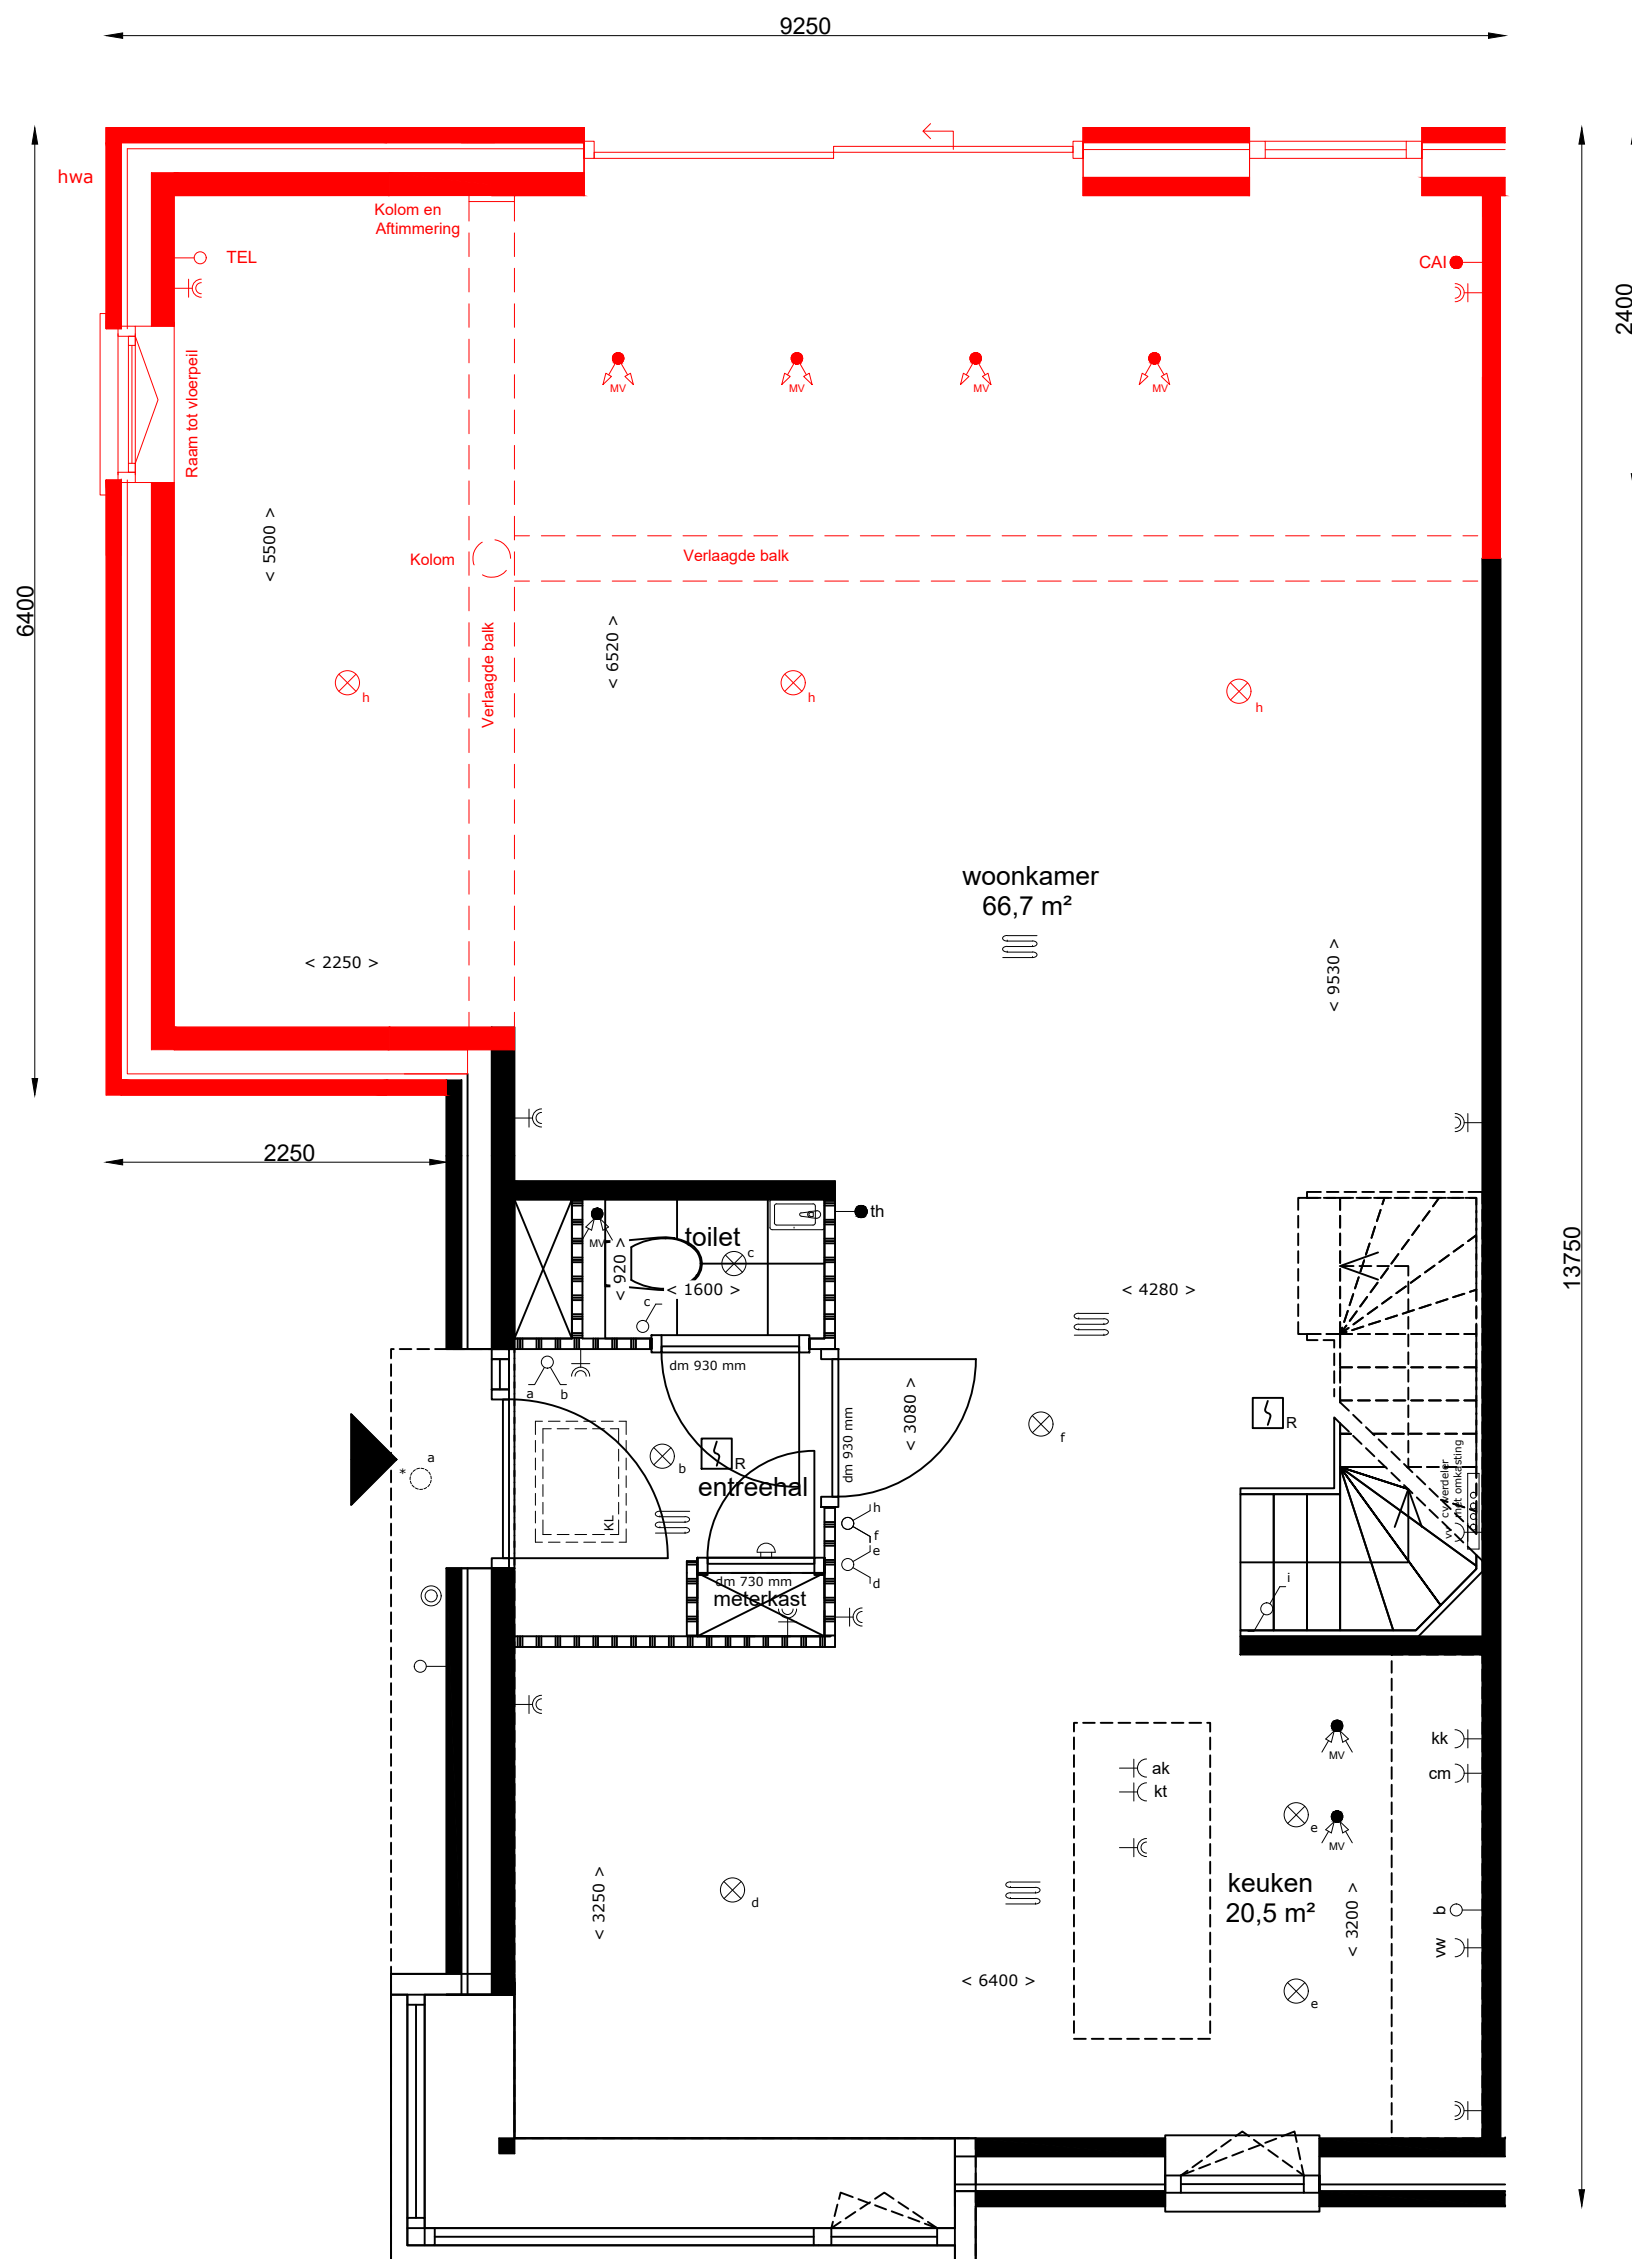

Begane grond



Aan de tekening/maatvoering kunnen geen rechten worden ontleend. Definitieve maatvoering altijd in het werk nameten. Alle maten zijn circa maten.

REIJSENDAAAL



OPTIE: 10021C
 Datum: 22-12-2021
 Schaal: 1:50
 Formaat: A3