508

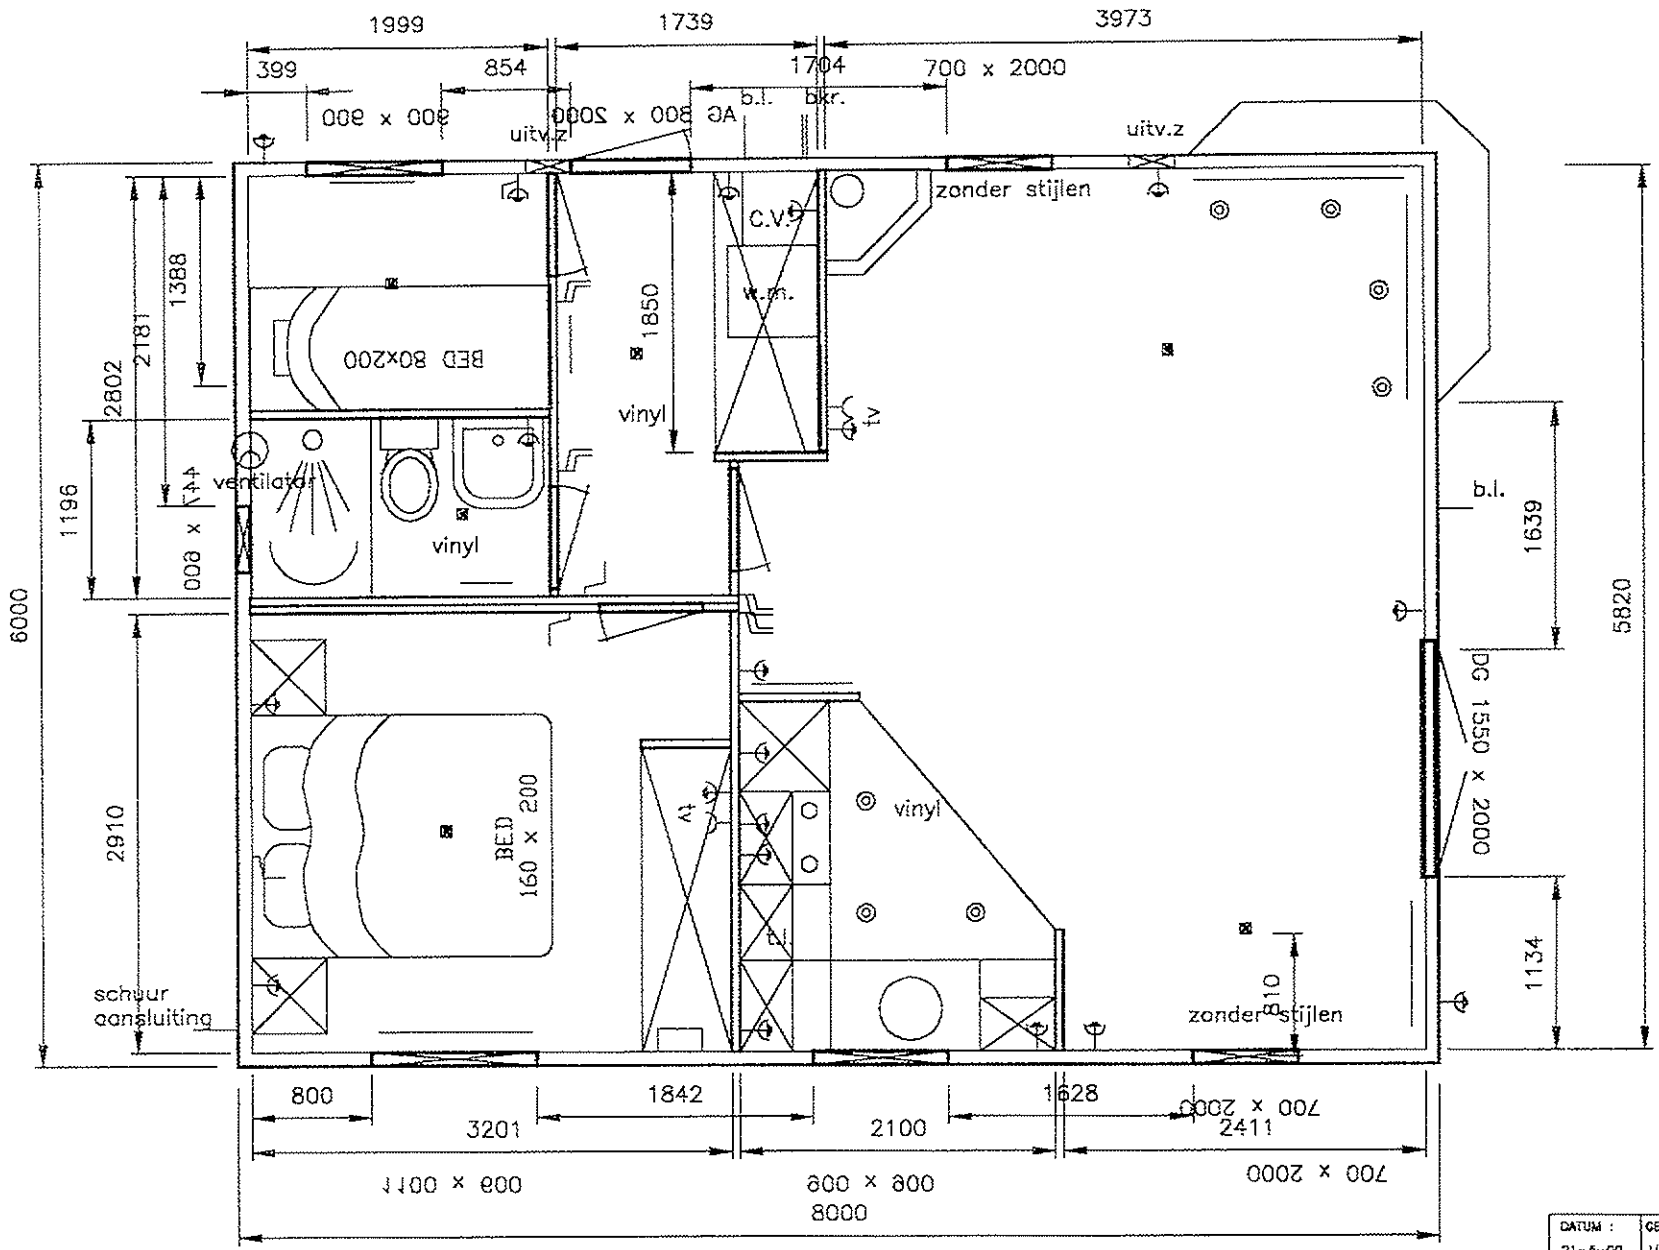

DATUM :	GETEKEND :
21-5-00	JJA Ocaream
CLIENT :	
J. Schultenburg	
TYPE :	
8 x 6 dubbel PRISMA	
SCHAAL :	TEKENING NR.:

CARAVANBOUW STARLINE